

ОФИЦИАЛЬНЫЙ ВЕСТНИК КАСЛИНСКОГО МУНИЦИПАЛЬНОГО РАЙОНА

интернет-версия: <http://www.kasli-sobr-dep.eps74.ru/>

№ 261 - 5 июля 2023 г.

СОДЕРЖАНИЕ

| | |
|---|-----------|
| Постановление администрации Каслинского муниципального района от 28.06.2023 № 118 «О внесении изменений в муниципальную программу «Развитие социальной защиты населения в Каслинском муниципальном районе» | 1 |
| Постановление администрации Каслинского муниципального района от 29.06.2023 № 119 «О внесении изменений в муниципальную программу «Управление муниципальным имуществом и земельными ресурсами Каслинского муниципального района» | 2 |
| Постановление администрации Каслинского муниципального района от 29.06.2023 № 120 «О внесении изменений в муниципальную программу «Управление муниципальными финансами Каслинского муниципального района» | 3 |
| Постановление администрации Каслинского муниципального района от 30.06.2023 № 123 «О внесении изменений в постановление администрации Каслинского муниципального района от 24.06.2016 № 360 «Об образовании избирательных участков для проведения федеральных, региональных и местных выборов на территории Каслинского муниципального района» | 6 |
| Постановление администрации Каслинского муниципального района от 30.06.2023 № 124 «О внесении изменений и дополнений в Административный регламент предоставления муниципальной услуги «Выдача разрешения на ввод объекта в эксплуатацию» на территории сельских поселений Каслинского муниципального района» | 9 |
| Постановление администрации Каслинского муниципального района от 30.06.2023 № 125 «О внесении изменений и дополнений в Административный регламент предоставления муниципальной услуги «Выдача разрешения на строительство объекта капитального строительства (в том числе внесение изменений в разрешение на строительство объекта капитального строительства и внесение изменений в разрешение на строительство объекта капитального строительства в связи с продлением срока действия такого разрешения)» на территории сельских поселений Каслинского муниципального района» | 11 |
| ИЗВЕЩЕНИЯ | 12 |
| ДОКУМЕНТАЦИЯ ДЛЯ ПРОВЕДЕНИЯ ОТКРЫТОГО АУКЦИОНА В ЭЛЕКТРОННОЙ ФОРМЕ | 75 |
| ИЗВЕЩЕНИЕ О ПРЕДВАРИТЕЛЬНОМ СОГЛАСОВАНИИ ПРЕДОСТАВЛЕНИЯ ЗЕМЕЛЬНЫХ УЧАСТКОВ | 82 |

Постановление администрации Каслинского муниципального района от 28.06.2023 № 118 «О внесении изменений в муниципальную программу «Развитие социальной защиты населения в Каслинском муниципальном районе»

В соответствии с Бюджетным кодексом Российской Федерации, Федеральным законом от 06.10.2003 № 131-ФЗ «Об общих принципах организации местного самоуправления в Российской Федерации», руководствуясь Порядком принятия решений о разработке, формировании и реализации муниципальных программ Каслинского муниципального района, утвержденным постановлением администрации Каслинского муниципального района от 24.10.2022 № 251 (с изменениями от 02.11.2022 № 252), Перечнем муниципальных программ Каслинского муниципального района, утвержденным распоряжением администрации Каслинского муниципального района от 03.10.2022 № 610-р (с изменениями от 22.12.2022 № 835-р, от 19.04.2023 № 246-р и в целях эффективной реализации политики администрации Каслинского муниципального района в сфере социальной защиты населения

ПОСТАНОВЛЯЮ:

1. Внести прилагаемые изменения в муниципальную программу «Развитие социальной защиты населения в Каслинском муниципальном районе» утвержденную постановлением администрации Каслинского муниципального района от 30.12.2022 № 303 (в редакции от 02.03.2023 № 056, с изменениями от 17.05.2023 № 104).

2. Управление делами администрации Каслинского муниципального района (Шевкунова А.В.) настоящее постановление:

1) включить в регистр муниципальных нормативных правовых актов Каслинского муниципального района;

2) опубликовать в периодическом сборнике «Официальный вестник Каслинского муниципального района».

3) разместить настоящее постановление на официальном сайте администрации Каслинского муниципального района www.admkrf.ru.

3. Настоящее постановление вступает в силу с момента опубликования.

4. Признать утратившим силу постановление администрации Каслинского муниципального района от 17.05.2023 № 104 «О внесении изменений и дополнений в муниципальную программу «Развитие социальной защиты населения в Каслинском муниципальном районе».

5. Контроль за исполнением настоящего постановления возложить на заместителя главы Каслинского муниципального района Лысенко Т.А.

Глава
Каслинского муниципального района

И.В. Колышев

УТВЕРЖДЕНЫ
постановлением администрации
Каслинского муниципального района
от 28.06.2023 № 118

Изменения в муниципальную программу «Развитие социальной защиты населения в Каслинском муниципальном районе», утвержденное постановлением администрации Каслинского муниципального района от 30.12.2022 № 303 (в редакции от 02.03.2023 № 056, с изменениями от 17.05.2023 № 104)

1. В Паспорте муниципальной программы «Развитие социальной защиты населения в Каслинском муниципальном районе» раздел «Объемы бюджетных ассигнований муниципальной программы» изложить в следующей редакции:

«Общий объем финансирования муниципальной программы в 2023-2025 годах» – 913944,1 тыс. рублей, в т. ч. по годам:
2023 год – 301982,1 тыс. рублей;
2024 год – 300798,3 тыс. рублей;
2025 год – 311163,7 тыс. рублей»

2. Таблицу 2 «Финансовое обеспечение программы», изложить в новой редакции (прилагается).

Таблица № 2 - Финансовое обеспечение муниципальной программы

| Показатель | Источник финансирования (ФБ, ОБ, МБ) | 2023 год | 2024 год | 2025 год |
|---|--------------------------------------|----------|----------|----------|
| Итого финансирование по программе, в том числе: | | 301982,1 | 300798,3 | 311163,7 |
| Субсидии местным бюджетам на организацию работы органов управления социальной защиты населения муниципальных образований | Областной бюджет | 10748,9 | 10748,9 | 10748,9 |
| Субвенции местным бюджетам на ежемесячную денежную выплату в соответствии с Законом Челябинской области "О мерах социальной поддержки ветеранов в Челябинской области" | Областной бюджет | 25957,7 | 28454,4 | 29592,5 |
| Субвенции местным бюджетам на ежемесячную денежную выплату в соответствии с законом Челябинской области "О дополнительных мерах социальной поддержки детей погибших участников Великой Отечественной войны и приравненных к ним лиц" | Областной бюджет | 3610,0 | 3754,0 | 3903,8 |
| Субвенции местным бюджетам на ежемесячную денежную выплату в соответствии с Законом Челябинской области "О мерах социальной поддержки жертв политических репрессий в Челябинской области" | Областной бюджет | 942,1 | 978,3 | 1016,0 |
| Субвенции местным бюджетам на осуществление мер социальной поддержки граждан, работающих и проживающих в сельских населенных пунктах и рабочих поселках Челябинской области | Областной бюджет | 22646,2 | 23475,2 | 24334,5 |
| Субвенции местным бюджетам на ежемесячную денежную выплату в соответствии с Законом Челябинской области "О звании "Ветеран труда Челябинской области" | Областной бюджет | 22234,0 | 23604,1 | 24548,3 |
| Субвенции местным бюджетам на компенсацию расходов на уплату взноса на капитальный ремонт общего имущества в многоквартирном доме в соответствии с Законом Челябинской области "О дополнительных мерах социальной защиты отдельных категорий граждан в Челябинской области" с Законом Челябинской области «О дополнительных мерах социальной поддержки отдельных категорий граждан в Челябинской области» | Областной бюджет | 3052,0 | 3283,9 | 3283,9 |
| Субвенции на оплату жилищно-коммунальных услуг отдельным категориям граждан | Федеральный бюджет | 23790,8 | 23788,2 | 23788,2 |
| Субвенции на осуществление переданного полномочия Российской Федерации по осуществлению ежегодной денежной выплаты лицам, награжденным нагрудным знаком "Почетный донор России" | Федеральный бюджет | 924,6 | 1035,1 | 1076,4 |
| Субвенции местным бюджетам на возмещение стоимости услуг по погребению и выплата социального пособия на погребение в соответствии с Законом Челябинской области "О возмещении стоимости услуг по погребению и выплата социального пособия на погребение" | Областной бюджет | 481,1 | 481,1 | 481,1 |

| | | | | |
|--|--------------------|---------|---------|---------|
| Субвенции местным бюджетам на компенсационные выплаты за пользование услугами связи в соответствии с Законом Челябинской области "О дополнительных мерах социальной защиты ветеранов в Челябинской области" | Областной бюджет | 3,2 | 3,2 | 3,2 |
| Субвенции местным бюджетам на компенсацию расходов на оплату жилых помещений и коммунальных услуг в соответствии с Законом Челябинской области "О дополнительных мерах социальной защиты отдельных категорий граждан в Челябинской области" | Областной бюджет | 48,6 | 50,5 | 52,5 |
| Субвенции местным бюджетам на предоставление гражданам субсидий на оплату жилого помещения и коммунальных услуг | Областной бюджет | 40601,7 | 42430,3 | 44753,6 |
| Субвенции местным бюджетам на предоставление гражданам субсидий на оплату жилого помещения и коммунальных услуг | Областной бюджет | 4548,8 | 4548,8 | 4548,8 |
| Субвенция местным бюджетам на реализацию переданных государственных полномочий по социальному обслуживанию граждан | Областной бюджет | 33523,4 | 33451,9 | 33469,1 |
| Субвенции местным бюджетам на пособие на ребенка в соответствии с Законом Челябинской области "О пособии на ребенка" | Областной бюджет | 10368,0 | 11868,0 | 13968,9 |
| Субвенции местным бюджетам на содержание ребенка в семье опекуна и приемной семье, а также вознаграждение, причитающееся приемному родителю, в соответствии с Законом Челябинской области "О мерах социальной поддержки детей-сирот и детей, оставшихся без попечения родителей, вознаграждении, причитающемся приемному родителю, и социальных гарантиях приемной семье" | Областной бюджет | 18362,1 | 14435,0 | 14562,2 |
| Субвенции местным бюджетам на выплату областного единовременного пособия при рождении ребенка в соответствии с Законом Челябинской области "Об областном пособии при рождении" | Областной бюджет | 1404,8 | 1404,8 | 1404,8 |
| Субвенции местным бюджетам на организацию и осуществление деятельности по опеке и попечительству | Областной бюджет | 2000,9 | 2000,9 | 2000,9 |
| Субвенции местным бюджетам на социальную поддержку детей-сирот и детей, оставшихся без попечения родителей, находящихся в муниципальных организациях для детей-сирот и детей, оставшихся без попечения родителей | Областной бюджет | 51732,0 | 51719,3 | 51892,1 |
| Субвенции местным бюджетам на ежемесячную денежную выплату на оплату жилья и коммунальных услуг многодетной семье в соответствии с Законом Челябинской области "О статусе и дополнительных мерах социальной поддержки многодетной семье в Челябинской области" | Областной бюджет | 4437,6 | 4609,6 | 4781,6 |
| Субвенции местным бюджетам на реализацию переданных полномочий по назначению государственной социальной помощи отдельным категориям граждан, в том числе на основании социального контракта | Областной бюджет | 63,9 | 64,9 | 64,9 |
| Субвенции местным бюджетам на реализацию переданных полномочий по приему, регистрации заявлений и документов, необходимых для предоставления дополнительных мер поддержки отдельным категориям граждан в связи с проведением специальной военной операции на территориях Донецкой Народной Республики и Украины, и формированию реестров. | Областной бюджет | 110,0 | 152,0 | 152,0 |
| Субвенции местным бюджетам на реализацию переданных государственных полномочий по назначению гражданам единовременной социальной выплаты на оплату приобретения внутридомового газового оборудования (возмещение расходов на приобретение такого оборудования) и оплату работ по его установке и формированию электронных. | Областной бюджет | 69,0 | 69,0 | 69,0 |
| Субвенции местным бюджетам на реализацию переданных государственных полномочий по приему, регистрации заявлений и документов, необходимых для предоставления областного материнского (семейного) капитала, принятию решения о предоставлении (об отказе в предоставлении) семьям, имеющим детей, областного материнского (семейного) капитала, формированию электронных реестров | Областной бюджет | 111,0 | 111,0 | 111,0 |
| Иные межбюджетные трансферты на приобретение технических средств реабилитации для пунктов проката в муниципальных учреждениях социальной защиты населения | Областной бюджет | 0,0 | 0,0 | 300,0 |
| Субвенция местным бюджетам на обеспечение предоставления жилых помещений детям-сиротам и детям, оставшимся без попечения родителей, лицам из их числа по договорам найма специализированных жилых помещений за счет средств областного бюджета | Областной бюджет | 3287,8 | 1979,5 | 2375,5 |
| | Федеральный бюджет | 5673,6 | 7918,1 | 9501,7 |
| Субвенция местным бюджетам на предоставление адресной субсидии гражданам в связи с ростом платы за коммунальные услуги | Областной бюджет | 0,1 | 0,1 | 0,1 |
| Цифровизация деятельности органов социальной защиты населения муниципальных образований Челябинской области | Областной бюджет | 403,5 | 0,0 | 0,0 |
| Приобретение средств криптографической защиты информации либо обновление установленных средств криптографической защиты информации в органах социальной защиты населения муниципальных образований Челябинской области | Областной бюджет | 615,1 | 0,0 | 0,0 |
| Обеспечение реализации муниципальной программы и прочие мероприятия в области социальной политике | Местный бюджет | 1472,4 | 1378,2 | 1378,2 |
| Дополнительная социальная поддержка граждан, удостоенных звания "Почетный гражданин" Каслинского муниципального района | Местный бюджет | 552,0 | 0,0 | 0,0 |
| Доплаты к пенсиям государственных служащих субъектов Российской Федерации и муниципальных служащих | Местный бюджет | 6920,0 | 3000,0 | 3000,0 |
| Оказание разовой материальной помощи гражданам за счет средств Каслинского муниципального района | Местный бюджет | 553,2 | 0,0 | 0,0 |
| Предоставление субсидий социально ориентированным некоммерческим организациям на финансовое обеспечение затрат на осуществление деятельности по реализации социально значимых программ (проектов) из бюджета Каслинского муниципального района | Местный бюджет | 1182,0 | 0,0 | 0,0 |

Глава
Каслинского муниципального района

И.В. Колышев

Постановление администрации Каслинского муниципального района от 29.06.2023 № 119 «О внесении изменений в муниципальную программу «Управление муниципальным имуществом и земельными ресурсами Каслинского муниципального района»

На основании решения Собрания депутатов Каслинского муниципального района «О внесении изменений и дополнений в Бюджет Каслинского муниципального района на 2023 год и на плановый период 2024 и 2025 годов» от 30.05.2023 №355

ПОСТАНОВЛЯЮ:

1. Внести прилагаемые изменения в муниципальную программу «Управление муниципальным имуществом и земельными ресурсами Каслинского муниципального района», утвержденную постановлением администрации Каслинского муниципального района от 10.01.2023 №004 (с изменениями от 02.03.2023 №055, от 10.05.2023 №096).

2. Управлению делами администрации Каслинского муниципального района (Шевкунова А.В.) настояще постановление:

1) включить в регистр муниципальных нормативных правовых актов Каслинского муниципального района;

2) опубликовать в периодическом сборнике «Официальный вестник Каслинского муниципального района»;

3) разместить настоящее постановление на официальном сайте администрации Каслинского муниципального района.

3. Настоящее постановление вступает в силу с момента его официального опубликования и распространяет свое действие на правоотношения, возникшие с 01.06.2023 года.

4. С момента вступления в силу настоящего постановления, признать утратившими силу:

1) п.1,2 изменений в муниципальную программу «Управление муниципальным имуществом и земельными ресурсами администрации Каслинского муниципального района», утвержденных постановлением

администрации Каслинского муниципального района от 02.03.2023 №055;

2) постановление администрации Каслинского муниципального района от 10.05.2023 №096 «О внесении изменений в муниципальную программу «Управление муниципальным имуществом и земельными ресурсами Каслинского муниципального района»

5. Контроль за исполнением настоящего постановления возложить на заместителя главы Каслинского муниципального района Ветрову Е.В.

Глава
Каслинского муниципального района

И.В. Колышев

УТВЕРЖДЕНЫ
постановлением администрации
Каслинского муниципального района
от 29.06.2023 №119

Изменения в муниципальную программу «Управление муниципальным имуществом и земельными ресурсами Каслинского муниципального района», утвержденную постановлением администрации Каслинского муниципального района от 10.01.2023 №004 (с изменениями от 02.03.2023 №055, от 10.05.2023 №096) (далее - Муниципальная программа)

1. В паспорт Муниципальной программы внести следующие изменения:
1) Графу «Объемы бюджетных ассигнований муниципальной программы» изложить в следующей редакции:

| | |
|---|--|
| Объемы бюджетных ассигнований муниципальной программы | Общий объем ассигнований муниципальной программы составляет 37 801,9 тыс. рублей в 2023 году 18 462,9 тыс. рублей; в 2024 году – 9 569,5 тыс. рублей; в 2025 году – 9 769,5 тыс. рублей. |
|---|--|

2. В таблицу № 2 раздела I. «Перечень мероприятий и финансовое обеспечение муниципальной программы» изложить в следующей редакции:

Таблица 2 – Финансовое обеспечение муниципальной программы

| Показатель | Источник финансирования (ФБ, ОБ, МБ) | Год 1 | Год 2 | Год 3 |
|---|--------------------------------------|---------|--------|--------|
| Приобретение, оформление в муниципальную собственность имущества, а так же формирование специализированного жилищного фонда | МБ | 6 231,3 | 0 | 0 |
| Увеличение налоговых и неналоговых доходов в бюджет Каслинского муниципального района от использования, владения муниципальной собственности | МБ | 2861,5 | 0 | 0 |
| Содействие поселениям Каслинского муниципального района в выявление бесхозяйного имущества, регистрация права собственности, разграничение собственности | МБ | 180,7 | 0 | 0 |
| Финансовое обеспечение выполнения функций органов самоуправления (Комитета по управлению имуществом и земельными отношениями администрации Каслинского муниципального района) | МБ | 8 136,5 | 8679,5 | 9007,3 |
| Кадровое обеспечение | МБ | 0 | 0 | 0 |
| Муниципальные инвестиции | МБ | 1 052,9 | 890,0 | 762,2 |

Постановление администрации Каслинского муниципального района от 29.06.2023 № 120 «О внесении изменений в муниципальную программу «Управление муниципальными финансами Каслинского муниципального района»

В соответствии со ст. 179 Бюджетного кодекса Российской Федерации, Федеральным законом от 06.10.2003 №131-ФЗ «Об общих принципах организации местного самоуправления в Российской Федерации», руководствуясь Порядком принятия решений о разработке, формировании и реализации муниципальных программ Каслинского муниципального района», утвержденным постановлением администрации Каслинского муниципального района от 24.10.2022 № 251 (с изменениями и дополнениями от 02.11.2022 № 252)

ПОСТАНОВЛЯЮ:

1. Утвердить прилагаемые изменения в муниципальную программу «Управление муниципальными финансами Каслинского муниципального района», утвержденную постановлением администрации Каслинского муниципального района от 30.12.2022 № 304 (в редакции от 15.05.2023 № 100), изложив её в новой редакции.

2. Управлению делами администрации Каслинского муниципального района (Шевкуновой А.В.) настоящие постановление:

1) включить в регистр муниципальных правовых актов Каслинского муниципального района;

2) разместить на официальном сайте администрации Каслинского муниципального района;

3) опубликовать в «Периодическом сборнике «Официальный вестник Каслинского муниципального района».

3. Настоящее постановление вступает в силу с момента его официального опубликования.

4. Признать утратившим силу Постановление администрации Каслинского муниципального района от 15.05.2023 № 100 «О внесении изменений в муниципальную программу «Управление муниципальными финансами Каслинского муниципального района».

5. Контроль за исполнением настоящего постановления возложить на заместителя главы Каслинского муниципального района Злоказову Н.Г.

Глава

Каслинского муниципального района

И.В. Колышев

УТВЕРЖДЕНА

постановлением администрации Каслинского муниципального района от 30.12.2022 № 304) (в редакции от 29.06.2023 № 120)

Муниципальная программа

«Управление муниципальными финансами Каслинского муниципального района»

ПАСПОРТ

муниципальной программы «Управление муниципальными финансами Каслинского муниципального района»

| | |
|--|--|
| Ответственный исполнитель муниципальной программы | Финансовое управление администрации Каслинского муниципального района |
| Соисполнители муниципальной программы | Отраслевые структурные подразделения администрации Каслинского муниципального района |
| Основная цель муниципальной программы | Проведение финансовой, бюджетной, налоговой политики, повышение эффективности и качества управления муниципальными финансами Каслинского муниципального района |
| Номер (а) сфер (ы) компетенций согласно Реестра сфер компетенций Каслинского муниципального района | 2:8:8.1:1; 2:8:8.1:2; 2:8:8.3:1; 2:8:8.3:2 |
| Основные задачи муниципальной программы | 1. Организация и совершенствование бюджетного процесса в Каслинском муниципальном районе, обеспечение сбалансированности и устойчивости бюджета Каслинского муниципального района; 2. Обеспечение выравнивания финансовых возможностей и поддержка усилий по сбалансированности бюджетов поселений Каслинского муниципального района. 3. Обеспечение деятельности по управлению муниципальными финансами |

Целевые индикаторы и показатели муниципальной программы

Ведение прогнозного баланса доходов и расходов, прогнозирование заимствований, анализ исполнения бюджета, выявление скрытых резервов в расходах ГРБС (еденицы);

Оперативное исполнение районного бюджета и учет операций со средствами неучастников бюджетного процесса, формирование своевременной и качественной отчетности об исполнении бюджета района участниками и неучастниками бюджетного процесса (дней);

Автоматизация процессов управления муниципальными финансами в соответствии с требованиями законодательства и обеспечение отказоустойчивости информационно-телекоммуникационной инфраструктуры финансового управления (процент);

Отсутствие нарушений установленных Министерством финансов Челябинской области требований о составе, сроках формирования и предоставления отчетности об исполнении бюджета КМР, консолидированной бюджетной отчетности КМР, бухгалтерской отчетности (шт);

Отсутствие нарушений требования действующего законодательства при исполнении бюджета, в том числе законодательства о закупках (ед);

Доля расходов районного бюджета, формируемых в рамках программ к общему объему расходов районного бюджета (%)

Доля главных распорядителей бюджетных средств, главных администраторов доходов бюджета, главных администраторов источников финансирования дефицита бюджета, по которым проведена оценка качества финансового менеджмента (%)

Отношение объема просроченной кредиторской задолженности консолидированного бюджета муниципального района по заработной плате и начислениям на выплаты по оплате труда работников муниципальных учреждений к общему объему расходов консолидированного бюджета муниципального района (%)

Размещение на официальном сайте администрации Каслинского муниципального района в информационно-телекоммуникационной сети «Интернет» информации о районном бюджете и отчета об исполнении районного бюджета в доступной для граждан форме в актуальном формате (-)

Доля межбюджетных трансфертов на выравнивание бюджетной обеспеченности муниципальных образований за счет средств местного бюджета, расчет и распределение которых осуществляются в соответствии с утвержденными правовыми актами Каслинского муниципального района методиками (процентов);

Доля муниципальных образований района, по которым своевременно произведены расчеты межбюджетных трансфертов на выравнивание бюджетной обеспеченности за счет средств местного бюджета, (процентов);

Анализ результатов исполнения местных бюджетов, выявление рисков их несбалансированности, предоставление межбюджетных трансфертов на исполнение расходных обязательств поселений, а так же в целях недопущения образования просроченной кредиторской задолженности, распределение которых осуществляются в соответствии с утвержденными правовыми актами Каслинского муниципального района методиками (процент);

Оказание финансовой поддержки поселений на реализацию вопросов местного значения поселений в сфере благоустройства, культуры, физической культуры и спорта, в соответствии, с утвержденными правовыми актами Каслинского муниципального района порядками (процент);

Своевременность обеспечения надлежащих организационно-технических условий для эффективной деятельности Финансового управления, (процентов)

Соблюдение сроков перечисления заработной платы, налогов, страховых взносов, иных обязательных платежей, установленных законодательством о налогах и сборах, и представления отчетности в ответственные органы (процентов)

Степень достижения оценки качества финансового менеджмента Финансового управления (оценка достижения результата) Размещение информации о деятельности финансового управления на официальном сайте администрации Каслинского муниципального района в информационно-телекоммуникационной сети «Интернет» (-)

Этапы и сроки реализации программы

Срок реализации 2023-2025 гг.

Объемы бюджетных ассигнований муниципальной программы

Общий объем ассигнований муниципальной программы составляет 214 601,5 тыс. рублей
в 2023 году – 107 579,6 тыс. рублей;
в 2024 году – 52 563,1 тыс. рублей;
в 2025 году – 54 458,8 тыс. рублей.

| | |
|--|---|
| <p>Ожидаемые результаты реализации муниципальной программы</p> | <p>Количество процедур по уточнению прогнозного поступления налоговых и неналоговых доходов исходя из реально складывающейся ситуации составит не менее 12 единиц в год;</p> <p>Санкционирование оплаты денежных обязательств участников и неучастников бюджетного процесса и проведения операций со средствами неучастников бюджетного процесса на лицевых счетах, открытых в финансовом управлении не более 2 дней;</p> <p>Обеспечение соответствия функционала информационных систем финансового управления требованиям, предусмотренным бюджетным законодательством Российской Федерации и законодательством Челябинской области 100 процентов;</p> <p>Отсутствие нарушений сроков и требований в составе и содержании форм отчетности, выявленных Министерством финансов Челябинской области при проверке предоставленной отчетности об исполнении бюджета КМР, консолидированного бюджета КМР, бухгалтерской отчетности муниципальных бюджетных и автономных учреждений, 0;</p> <p>Сохранение доли расходов районного бюджета, формируемых в рамках программ к общему объему расходов районного бюджета не менее 95%;</p> <p>Проведение оценки качества финансового менеджмента (100%)</p> <p>Отсутствие просроченной кредиторской задолженности консолидированного бюджета муниципального района по заработной плате и начислениям на выплаты по оплате труда работников муниципальных учреждений к общему объему расходов консолидированного бюджета муниципального района (0);</p> <p>Количество нарушений требований действующего законодательства в ходе исполнения бюджета, 0;</p> <p>Наличие информации о районном бюджете и отчета об исполнении районного бюджета в доступной для граждан форме в актуальном формате в информационно-телекоммуникационной сети «Интернет» (ДА)</p> <p>Доля межбюджетных трансфертов на выравнивание бюджетной обеспеченности муниципальных образований за счет средств местного бюджета, расчет и распределение которых осуществляются в соответствии с утвержденными правовыми актами Каслинского муниципального района методиками, составит 100 процентов;</p> <p>Доля муниципальных образований района, по которым своевременно произведены расчеты межбюджетных трансфертов на выравнивание бюджетной обеспеченности за счет средств местного бюджета, составит 100 процентов;</p> <p>Доля муниципальных образований района, которым в полном объеме перечислены иные межбюджетные трансферты на исполнение расходных обязательств поселений, а так же в целях недопущения образования просроченной кредиторской задолженности, распределение которых осуществляются в соответствии с утвержденными правовыми актами Каслинского муниципального района методиками, составит 100 процентов;</p> <p>Доля муниципальных образований района, которым в полном объеме перечислены межбюджетные трансферты на реализацию вопросов местного значения поселений в сфере благоустройства, культуры, физической культуры и спорта, в соответствии, с утвержденными правовыми актами Каслинского муниципального района порядками составит 100 процентов;</p> <p>Своевременность обеспечения надлежащих организационно-технических условий для эффективной деятельности Финансового управления составит 100 процентов</p> <p>Соблюдение сроков перечисления заработной платы, налогов, страховых взносов, иных обязательных платежей, установленных законодательством о налогах и сборах, и представления отчетности в соответствующие органы составит 100 процентов;</p> <p>Качество финансового менеджмента финансового управления будет соответствовать показателю «высокая степень достижения»</p> <p>Наличие информации о деятельности финансового управления на официальном сайте администрации Каслинского муниципального района в информационно-телекоммуникационной сети «Интернет»(Да)</p> |
|--|---|

Раздел I. ПЕРЕЧЕНЬ МЕРОПРИЯТИЙ И ФИНАНСОВОЕ ОБЕСПЕЧЕНИЕ МУНИЦИПАЛЬНОЙ ПРОГРАММЫ

Достижение цели программы обеспечивается путем реализации комплекса мероприятий по следующим направлениям:

1. Решение задачи «Организация и совершенствование бюджетного процесса в Каслинском муниципальном районе, обеспечение сбалансированности и устойчивости бюджета Каслинского муниципального района» в рамках полномочий финансового управления администрации Каслинского муниципального района обеспечивается путем реализации мероприятия:

1.1. Организация бюджетного процесса в части планирования бюджета Каслинского муниципального района

В рамках данного мероприятия в соответствии с функциями финансового управления, установленными Бюджетным кодексом и Положением о бюджетном процессе в Каслинском муниципальном районе будут проводиться:

- разработка основных направлений бюджетной политики Каслинского муниципального района;
- организация и координация работы органов администрации района по формированию бюджета Каслинского муниципального района;
- организация работы по привлечению дополнительных средств

из вышестоящих бюджетов на решение ключевых для Каслинского муниципального района задач;

детализация кодов бюджетной классификации для контроля за расходованием средств бюджета Каслинского муниципального района;

совершенствование нормативной правовой базы, регулирующей отношения в сфере управления муниципальными финансами в части планирования бюджета;

организация составления проектов бюджета об изменении бюджета Каслинского муниципального района

1.2. Организация бюджетного процесса в части исполнения бюджета Каслинского муниципального района и составления отчетности

В рамках данного мероприятия в соответствии с функциями финансового управления, установленными Бюджетным кодексом и Положением о бюджетном процессе в Каслинском муниципальном районе будут проводиться:

формирование и исполнение районного бюджета посредством программно-целевых методов планирования и создание условий для повышения доли расходов районного бюджета, формируемых в рамках программ к общему объему расходов районного бюджета;

осуществление контроля при санкционировании оплаты денежных обязательств на соответствие требованиям, утвержденным приказами финансового управления;

осуществление контроля за объемами финансового обеспечения при проведении муниципальными казенными и бюджетными учреждениями закупок товаров, работ, услуг для обеспечения муниципальных нужд;

обеспечение идентичности показателей бюджетной отчетности Каслинского муниципального района с показателями отчетности, представляемой Управлением Федерального казначейства по Челябинской области;

составление отчета об исполнении бюджета, создание единой централизованной информационной системы учета и отчетности, ее последующая интеграция в региональный сегмент «Электронного бюджета», позволяющего повысить уровень открытости и прозрачности бюджетного процесса на территории района;

расширение применения информационных технологий в бюджетном процессе и обеспечение бесперебойной работы аппаратно-программного комплекса финансового управления, сопровождающего бюджетный процесс;

совершенствование нормативной правовой базы, регулирующей отношения в сфере управления муниципальными финансами в части исполнения бюджета

использование механизма временного привлечения свободных остатков средств бюджетных и автономных учреждений для финансирования кассовых разрывов, а также предоставление большинства целевых межбюджетных трансфертов бюджетам поселений по факту возникновения потребности в оплате соответствующих расходов. Аналогичный механизм перечисления бюджетных средств внедряется и в отношении субсидий, предоставляемых из бюджета юридическим лицам, не являющимся государственными. Указанные мероприятия позволяют обеспечить наличие собственных средств на счете областного бюджета в объеме, необходимом для финансового обеспечения расходов.

1.3. Обеспечение прозрачности и открытости бюджета района и бюджетного процесса для граждан

В рамках данного мероприятия в целях ознакомления граждан с основными целями, задачами и приоритетными направлениями бюджетной политики, планируемыми и достигнутыми результатами использования бюджетных средств будет разработан «Бюджет для граждан» - аналитический документ, содержащий основные положения бюджета Каслинского муниципального района в доступной для широкого круга заинтересованных пользователей форме.

Размещение на официальном сайте администрации Каслинского муниципального района в информационно-телекоммуникационной сети «Интернет» информации о районном бюджете и отчета об исполнении районного бюджета в доступной для граждан форме.

2. Решение задачи «Обеспечение выравнивания финансовых возможностей и поддержка усилий по сбалансированности бюджетов поселений Каслинского муниципального района» осуществляется путем реализации комплекса мер финансовой поддержки бюджетов сельских поселений, способствующих повышению их устойчивости и сбалансированности, в том числе предоставление дотаций на выравнивание бюджетной обеспеченности поселений, иные межбюджетные трансферты на поддержку мер по обеспечению сбалансированности бюджетов поселений, а также субсидий на реализацию вопросов местного значения в сфере благоустройства, культуры, физической культуры и спорта.

2.1. Выравнивание бюджетной обеспеченности муниципальных образований Каслинского муниципального района

Данным мероприятием предусматривается при формировании проекта решения Собрания депутатов Каслинского муниципального района о бюджете Каслинского муниципального района на очередной финансовый год и плановый период проведение расчетов объема дотаций на выравнивание бюджетной обеспеченности поселений.

Дотации на выравнивание бюджетной обеспеченности поселений предоставляются поселениям, уровень расчетной бюджетной обеспеченности которых не превышает уровень, установленный в качестве критерия выравнивания расчетной бюджетной обеспеченности поселений.

Источником финансирования дотации является местные средства бюджета, а также субвенции из областного бюджета

Инструментом реализации мероприятия является предоставление дотации на выравнивание бюджетной обеспеченности поселений Каслинского муниципального района из районного фонда поддержки бюджетов поселений.

2.2. Обеспечение исполнения расходных обязательств поселений, а также в целях недопущения образования просроченной кредиторской задолженности. Мероприятие направлено на обеспечение финансирования расходных обязательств в целях недопущения ухудшения социально-экономической ситуации поселений. В рамках мероприятия предусматривается оказание финансовой помощи из бюджета Каслинского муниципального района бюджетам поселений в форме иных межбюджетных трансфертов из бюджета Каслинского муниципального района для финансового обеспечения исполнения расходных обязательств поселений, а также в целях недопущения образования просроченной кредиторской задолженности.

Источником финансирования иных межбюджетных трансфертов является дотация из областного бюджета на частичную компенсацию дополнительных расходов на повышение оплаты труда работников бюджетной сферы и иные цели, средства бюджета Каслинского муниципального района.

Иные межбюджетные трансферты предоставляются бюджетам поселений для финансового обеспечения первоочередных расходов, в том числе по оплате труда работников бюджетной сферы и начислениям на выплаты по оплате труда, расчетам за коммунальные услуги, по уплате налогов муниципальными учреждениями, на обеспечение софинансирования мероприятий муниципальных программ Каслинского муниципального района, а также на погашение кредиторской задолженности.

2.3. Содействие поселениям Каслинского муниципального района в решении вопросов местного значения в сфере благоустройства, культуры, физической культуры и спорта.

В рамках данного мероприятия предусматривается оказание финансовой поддержки на реализацию вопросов местного значения поселений Каслинского муниципального района в сфере благоустройства, культуры, физической культуры и спорта.

Источником финансирования субсидии являются средства бюджета Каслинского муниципального района.

Субсидии предоставляются в целях софинансирования расходных обязательств по выполнению полномочий органов местного самоуправления поселений по

вопросам местного значения.

3. Решение задачи «Обеспечение деятельности по управлению муниципальными финансами» обеспечивается путем реализации ряда мероприятий:

3.1. Информационное сопровождение исполнения программы
В рамках данного мероприятия планируется осуществление методологической помощи органам местного самоуправления в части формирования, контроля за исполнением муниципальной программы, осуществление анализа муниципальной программы.

3.2. Обеспечение деятельности финансового управления Каслинского муниципального района, как ответственного исполнителя муниципальной программы.

Ответственным исполнителем муниципальной программы является финансовое управление.

В рамках данного мероприятия планируется проведение обучающих семинаров среди экономистов и бухгалтеров муниципальных образований Каслинского муниципального района, разработка и реализация индивидуальных планов развития служащих Финансового управления, индивидуальное обучение сотрудников финансового управления, повышает квалификационный уровень кадров.

Финансовое управление:
организует реализацию муниципальной программы в целях достижения целевых показателей (индикаторов) и конечных результатов ее реализации, а также эффективного использования бюджетных средств;
представляет по запросу управления экономики администрации Каслинского муниципального района сведения, необходимые для проведения мониторинга реализации муниципальной программы;
подготавливает годовой отчет и представляет его в управления экономики администрации Каслинского муниципального района в срок до 1 февраля года, следующего за отчетным.

В рамках реализации муниципальной программы предусматривается:
предоставление межбюджетных трансфертов местным бюджетам в виде дотаций на выравнивание бюджетной обеспеченности, иных межбюджетных трансфертов на частичную компенсацию дополнительных расходов на повышение оплаты труда работников бюджетной сферы и иные цели, иных межбюджетных трансфертов на обеспечение исполнения расходных обязательств сельских поселений в целях недопущения образования просроченной кредиторской задолженности и иные цели, иных межбюджетных трансфертов для финансирования расходных обязательств муниципальных образований, субсидий местным бюджетам на оказание финансовой поддержки на реализацию вопросов местного значения поселений Каслинского муниципального района в сфере благоустройства, культуры, физической культуры и спорта;

осуществление расходов для обеспечения нужд Каслинского муниципального района путем проведения закупок в соответствии с Федеральным законом от 5 апреля 2013 года № 44-ФЗ «О контрактной системе» в сфере закупок товаров, работ, услуг для обеспечения государственных и муниципальных нужд);

обеспечение деятельности финансового управления на основании бюджетной сметы.

Перечень мероприятий муниципальной программы для решения задач муниципальной программы и достижения поставленных целей приведен в Таблице 1
Финансовое обеспечение программы представлено в Таблице 2

Таблица №1

Перечень мероприятий муниципальной программы «Управление муниципальными финансами Каслинского муниципального района»

| № п/п | Наименование мероприятия | Ответственный исполнитель, соисполнитель | Срок реализации |
|----------|---|--|-----------------|
| 1 | Задача 1 Организация и совершенствование бюджетного процесса в Каслинском муниципальном районе, обеспечение сбалансированности и устойчивости бюджетов Каслинского муниципального района | | |
| 1.1 | Организация бюджетного процесса в части планирования бюджета Каслинского муниципального района | Финансовое управление АКМР | 2023-2025 годы |
| 1.2 | Организация бюджетного процесса в части исполнения бюджета Каслинского муниципального района и составления отчетности | Финансовое управление АКМР | 2023-2025 годы |

Раздел II. ОЖИДАЕМЫЕ РЕЗУЛЬТАТЫ РЕАЛИЗАЦИИ МУНИЦИПАЛЬНОЙ ПРОГРАММЫ

1. Реализация муниципальной программы будет направлена на достижение результатов, оцениваемых по целевым показателям муниципальной программы. Сведения о взаимосвязи мероприятий и результатов их выполнения с целевыми показателями указаны в Таблице 3.

Таблица 3

| № п/п | Наименование задачи | Ожидаемый результат | Связь с целевыми показателями |
|-------|--|---|---|
| 1 | Организация и совершенствование бюджетного процесса в Каслинском муниципальном районе, обеспечение сбалансированности и устойчивости бюджета Каслинского муниципального района | Количество процедур по уточнению прогнозного поступления налоговых и неналоговых доходов исходя из реально складывающейся ситуации составит не менее 4 единиц в год | Ведение прогнозного баланса доходов и расходов, прогнозирование заимствований, анализ исполнения бюджета, выявление скрытых резервов в расходах ГРБС (единицы) |
| | | Санкционирования оплаты денежных обязательств участников и неучастников бюджетного процесса и проведения операций со средствами неучастников бюджетного процесса на лицевых счетах, открытых в финансовом управлении не более 2 дней | Оперативное исполнение районного бюджета и учет операций со средствами неучастников бюджетного процесса, формирование своевременной и качественной отчетности об исполнении бюджета района участниками и неучастниками бюджетного процесса (дней) |
| | | Обеспечение соответствия функционала информационных систем финансового управления требованиям, предусмотренным бюджетным законодательством Российской Федерации и законодательством Челябинской области 100 процентов | Автоматизация процессов управления общественными финансами в соответствии с требованиями законодательства и обеспечение отказоустойчивости информационно-телекоммуникационной инфраструктуры финансового управления (процент) |
| | | Отсутствие нарушений сроков и требований в составе и содержании форм отчетности, выявленных Министерством финансов Челябинской области при проверке предоставленной отчетности об исполнении бюджета КМР, консолидированного бюджета КМР, бухгалтерской отчетности муниципальных бюджетных и автономных учреждений, (0) | Отсутствие нарушений установленных Министерством финансов Челябинской области требований о составе, сроках формирования и предоставления отчетности об исполнении бюджета КМР, консолидированной бюджетной отчетности КМР, бухгалтерской отчетности (шт). |
| | | Количество нарушений требований действующего законодательства в ходе исполнения бюджета, 0 | Отсутствие нарушений требования действующего законодательства при исполнении бюджета, в том числе законодательства о закупках (ед.) |
| | | Сохранение доли расходов районного бюджета, формируемых в рамках программ к общему объему расходов районного бюджета не менее 95% | Доля расходов районного бюджета, формируемых в рамках программ к общему объему расходов районного бюджета (%) |

| | | | |
|----------|---|--|----------------|
| 1.3 | Обеспечение прозрачности и открытости бюджета района и бюджетного процесса для граждан | Финансовое управление АКМР | 2023-2025 годы |
| 1.4 | Организация бюджетного процесса бюджетов поселений, в случае передачи полномочий поселениями | Финансовое управление АКМР | 2023-2025 годы |
| 2 | Задача 2 Обеспечение выравнивания финансовых возможностей и поддержка усилий по сбалансированности бюджетов поселений Каслинского муниципального района. | | |
| 2.1 | Выравнивание бюджетной обеспеченности муниципальных образований Каслинского муниципального района | Финансовое управление АКМР | 2023-2025 годы |
| 2.2 | Обеспечение исполнения расходных обязательств поселений, в том числе в целях недопущения образования просроченной кредиторской задолженности | Финансовое управление АКМР | 2023-2025 годы |
| 2.3 | Содействие поселениям Каслинского муниципального района в решении вопросов местного значения в сфере благоустройства, культуры, физической культуры и спорта | Отраслевые структурные подразделения администрации Каслинского муниципального района | 2023-2025 годы |
| 3 | Задача 3. Обеспечение деятельности по управлению муниципальными финансами | | |
| 3.1 | Информационное сопровождение исполнения программы | Финансовое управление АКМР | 2023-2025 годы |
| 3.2 | Обеспечение деятельности финансового управления Каслинского муниципального района | Финансовое управление АКМР | 2023-2025 годы |

Таблица 2

Финансовое обеспечение муниципальной программы «Управление муниципальными финансами Каслинского муниципального района»

| Показатель | Источник финансирования (ФБ, ОБ, МБ) | 2023 год | 2024 год | 2025 год |
|---|--------------------------------------|-----------|----------|----------|
| Итого финансирование по программе | ИТОГО, в т.ч. | 107 579,6 | 52 563,1 | 54 458,8 |
| | МБ | 82 401,2 | 32 784,2 | 34 679,9 |
| | ОБ | 25 178,4 | 19 778,9 | 19 778,9 |
| Задача 1 Организация и совершенствование бюджетного процесса в Каслинском муниципальном районе, обеспечение сбалансированности и устойчивости бюджета Каслинского муниципального района | МБ | 2 323,0 | 1950,0 | 1950,0 |
| | ИТОГО, в т.ч. | 87 606,2 | 32 971,9 | 32 195,9 |
| Задача 2 Обеспечение выравнивания финансовых возможностей и поддержка усилий по сбалансированности бюджетов поселений Каслинского муниципального района. | МБ | 62 427,8 | 13 193,0 | 12 417,0 |
| | ОБ | 25 178,4 | 19 778,9 | 19 778,9 |
| | МБ | 17 650,4 | 17 641,2 | 20 312,9 |
| Задача 3. Обеспечение деятельности по управлению муниципальными финансами | МБ | 17 650,4 | 17 641,2 | 20 312,9 |

| | | | |
|---|---|---|---|
| | | Проведение оценки качества финансового менеджмента (100%) | Доля главных распорядителей бюджетных средств, главных администраторов доходов бюджета, главных администраторов источников финансирования дефицита бюджета, по которым проведена оценка качества финансового менеджмента (%) |
| | | Отсутствие просроченной кредиторской задолженности консолидированного бюджета муниципального района по заработной плате и начислениям на выплаты по оплате труда работников муниципальных учреждений к общему объему расходов консолидированного бюджета муниципального района (0) | Отношение объема просроченной кредиторской задолженности консолидированного бюджета муниципального района по заработной плате и начислениям на выплаты по оплате труда работников муниципальных учреждений к общему объему расходов консолидированного бюджета муниципального района (%) |
| | | Наличие информации о районном бюджете и отчета об исполнении районного бюджета в доступной для граждан форме в актуальном формате в информационно-телекоммуникационной сети «Интернет» (ДА) | Размещение на официальном сайте администрации Каслинского муниципального района в информационно-телекоммуникационной сети «Интернет» информации о районном бюджете и отчета об исполнении районного бюджета в доступной для граждан форме в актуальном формате (-) |
| 2 | Обеспечение выравнивания финансовых возможностей и поддержка усилий по сбалансированности бюджетов поселений Каслинского муниципального района. | Доля межбюджетных трансфертов на выравнивание бюджетной обеспеченности муниципальных образований за счет средств местного бюджета, расчет и распределение которых осуществляются в соответствии с утвержденными правовыми актами Каслинского муниципального района методиками, составит 100 процентов | Доля межбюджетных трансфертов на выравнивание бюджетной обеспеченности муниципальных образований за счет средств местного бюджета, расчет и распределение которых осуществляются в соответствии с утвержденными правовыми актами Каслинского муниципального района методиками (процентов) |
| | | Доля муниципальных образований района, по которым своевременно произведены расчеты межбюджетных трансфертов на выравнивание бюджетной обеспеченности за счет средств местного бюджета, составит 100 процентов | Доля муниципальных образований района, по которым своевременно произведены расчеты межбюджетных трансфертов на выравнивание бюджетной обеспеченности за счет средств местного бюджета, (процентов) |
| | | Доля муниципальных образований района, которым в полном объеме перечислены иные межбюджетные трансферты на исполнение расходных обязательств поселений, а так же в целях недопущения образования просроченной кредиторской задолженности, распределение которых осуществляются в соответствии с утвержденными правовыми актами Каслинского муниципального района методиками, составит 100 процентов | анализ результатов исполнения местных бюджетов, выявление рисков их несбалансированности, предоставление межбюджетных трансфертов на исполнение расходных обязательств поселений, а так же в целях недопущения образования просроченной кредиторской задолженности, распределение которых осуществляются в соответствии с утвержденными правовыми актами Каслинского муниципального района методиками (процент) |
| | | Доля муниципальных образований района, которым в полном объеме перечислены межбюджетные трансферты на реализацию вопросов местного значения поселений в сфере благоустройства, культуры, физической культуры и спорта, в соответствии с утвержденными правовыми актами Каслинского муниципального района порядками (процент) | Оказание финансовой поддержки поселений на реализацию вопросов местного значения поселений в сфере благоустройства, культуры, физической культуры и спорта, в соответствии с утвержденными правовыми актами Каслинского муниципального района порядками (процент) |
| 3 | Обеспечение деятельности по управлению муниципальными финансами | своевременность обеспечения надлежащих организационно-технических условий для эффективной деятельности Финансового управления составит 100 процентов | своевременность обеспечения надлежащих организационно-технических условий для эффективной деятельности Финансового управления, процентов |
| | | Соблюдение сроков перечисления заработной платы, налогов, страховых взносов, иных обязательных платежей, установленных законодательством о налогах и сборах, и представления отчетности в соответствующие органы составит 100 процентов; | Соблюдение сроков перечисления заработной платы, налогов, страховых взносов, иных обязательных платежей, установленных законодательством о налогах и сборах, и представления отчетности в соответствующие органы (процентов) |
| | | Качество финансового менеджмента финансового управления будет соответствовать показателю «высокая степень достижения» | Степень достижения оценки качества финансового менеджмента Финансового управления (оценка достижения результата) |
| | | Наличие информации о деятельности финансового управления на официальном сайте администрации Каслинского муниципального района в информационно-телекоммуникационной сети «Интернет»(ДА) | Размещение информации о деятельности финансового управления на официальном сайте администрации Каслинского муниципального района в информационно-телекоммуникационной сети «Интернет» (-) |

Глава
Каслинского муниципального района

И.В. Колышев

Постановление администрации Каслинского муниципального района от 30.06.2023 №123 «О внесении изменений в постановление администрации Каслинского муниципального района от 24.06.2016 №360 «Об образовании избирательных участков для проведения федеральных, региональных и местных выборов на территории Каслинского муниципального района»

В соответствии с Федеральным законом Российской Федерации от 12.06.2002 №67-ФЗ «Об основных гарантиях избирательных прав и права на участие в референдуме граждан Российской Федерации», в целях уточнения Перечня избирательных участков, образованных для проведения федеральных, региональных, местных выборов на территории Каслинского муниципального района, и их границ,

ПОСТАНОВЛЯЮ:

- Внести изменения в постановление администрации Каслинского муниципального района от 24.06.2016 №360 «Об образовании избирательных участков для проведения федеральных, региональных и местных выборов на территории Каслинского муниципального района» (в редакции постановления администрации Каслинского муниципального района от 07.03.2023 №058, изложив приложение к постановлению в новой редакции (прилагается).
- Управлению делами администрации Каслинского муниципального района (Шевкунова А.В.) настоящее постановление:
 - опубликовать в периодическом сборнике «Официальный вестник Каслинского муниципального района»;
 - разместить на официальном сайте администрации Каслинского муниципального района.
- Настоящее постановление вступает в силу с момента его подписания.
- С момента вступления в силу настоящего постановления признать утратившим силу постановление администрации Каслинского муниципального района от 07.03.2023 №058 «О внесении изменений в постановление администрации Каслинского муниципального района от 24.06.2016 № 360 «Об образовании избирательных участков для проведения федеральных, региональных и местных выборов на территории Каслинского муниципального района».
- Контроль за исполнением настоящего постановления возложить на первого заместителя главы Каслинского муниципального района Ватолина И.В.

Глава
Каслинского муниципального района

И.В. Колышев

Приложение к постановлению администрации
Каслинского муниципального района
от 24.06.2016 №360, в редакции от 30.06.2023 №123)

Перечень избирательных участков, образованных для проведения федеральных, региональных, местных выборов на территории Каслинского муниципального района, и их границ

| № избирательного участка | Местонахождение участковой избирательной комиссии и помещения для голосования | Код междугородней связи, телефон, факс участковой избирательной комиссии и помещения для голосования | Границы избирательного участка |
|--------------------------|---|--|--|
| 929 | Каслинский промышленно-гуманитарный техникум (ПУ 18) город Касли, ул. 8-е Марта, д.50 | 8(35149) 2-24-21 | Каслинское городское поселение город Касли: 8-е Марта; Пушкина; Запрудная; Лобашова, дома № 142,154,156, 158, 158-а,160; Стадионная, дома № 91, 93, 95, 97, 99, 101, 103; Строение «Станция Касли»; Станционная |

| | | | |
|-----|---|--|---|
| 930 | Управление социальной защиты населения город Касли, ул. Стадионная, д. 89 | 8(35149) 2-55-44, 2-22-49 | улицы: город Касли: Лобашова, дома № 138, 140; Стадионная, дома № 83,85, 87, 88,89; Ленина, дом № 8 (с кв.109 по кв.216) |
| 931 | Управление образования администрации Каслинского муниципального района город Касли, ул. Лобашова, д.137 | 8(35149) 2-21-29 | улицы: Ленинская, дома № 6, 8 (с кв.1 по кв.108), 10, 12 |
| 932 | Управление образования администрации Каслинского муниципального района город Касли, ул. Лобашова, д.137 | 8(35149) 2-24-42 | улицы: Ленинская, дома № 14; 25; Стадионная, дома с № 59 по 77, 77А, 81; Лобашова, дома № с 72 по 110, 129, 131, 134, 136, 139, 144, 145, 150, 152; Декабристов, дома № 142,144 |
| 933 | Детская школа искусств город Касли, ул. Ленина, д. 29 | 8(35149) 2-16-95 | улицы: город Касли: Лесная; Стадионная, дома с №1 по №57, с №2 по №48; Лобашова, дома с № 1 по №95, с №2 по №70; Декабристов, дома с № 1 по № 83, с № 2 по № 80; Мира, дома с № 1 по № 97, с № 2 по № 110; Ленина, дома № 1 Б, с 3 по №23, 27 |
| 934 | ДК им. И.М. Захарова город Касли, ул. Ленина, д. 16 | 8(35149) 2-10-52 | улицы: Декабристов, дома с № 87 по № 133, 134, 136, 138, 140, 145, 147; Мира, дома с № 116 по № 160, с № 125 по 131; Крупской; пер. Крупской; Памяти 1905 года; Ленина, дома с № 18 по № 28, с № 29 по 47 |
| 935 | Кинотеатр "Россия" город Касли, ул. Ленина, д.59 | 8(35149) 2-22-36 | улицы: Остров Береговая; А. Толстого; Комсомольская; Советская; пер. Советский; Ретнева, дома №№ 1, 2, 2-а, 2-б, 4, 4б; Революции, дома с № 1 по № 11, № 4; Ленина, дома №№ 49, 51,53; 57; Карла Маркса, дома № 30, 32, с № 66 по № 82, с № 21 по 67; (ГБУЗ «Районная больница г. Касли, ИВС – по месту временного пребывания) |
| 936 | Кинотеатр «Россия» город Касли, ул. Ленина, д. 59 | 8(35149) 2-36-00 | улицы: Карла Маркса, дома с № 4 по № 14, №№ 1, 3, 5, 28; пер. Карла Маркса; Ломоносова, дома с № 1 по №17, №№ 2, 6, 10, 18, 20; Куйбышева, дома №№ 4, 6, 6А, 13, 15, 17, 19, 21, 23, 25; Коммуны, дома с № 1 по № 55, с № 2 по № 62; Свердлова с № 1 по № 47, с № 2 по № 40; Орджоникидзе №№ 1, 2, 3, 4, 5, 7; Литейная; поселок Пригородный; Подсобное хозяйство ДРСУ дома с № 2 по № 8 |
| 937 | Школа № 27 (в помещении младших классов) город Касли, ул. Ленина, д.42 | 8(35149) 2-38-31 | улицы: город Касли: Свердлова с № 42 по № 66, с № 49 по № 87, Энгельса, дома с № 1 по № 97, с № 2 по №92; Братьев Блиновских, дома с № 1 по №135, с № 2 по № 146; Кирова, дома с № 57 по № 105, с № 2 по № 144; Розы Люксембург, дома с № 73 по № 127, с № 72 по № 118; Чапаева, дома с № 93 по №119, с № 108 по № 142; Урицкого, дома с №99 по № 137, с № 108 по № 142; Орджоникидзе, дома № 6, 8, 9, 11, 13, 15, 17, 19, 21; Куйбышева, дома с № 27 по № 39, с № 8 по № 12,16, 18; Ретнева, дома с № 13 по № 37, с № 22 по № 38; Ленина, дома с № 73 по № 85, с № 50 по № 76; Герцена, дома №№ 1, 3, 5, 10, 12, 14; Труда, дома №№ 97, 99, 86, 88; 7 Ноября, дома с № 92 по 118, с №109 по 147 |
| 938 | Административное здание Каслинского хлебозавода город Касли, ул. 1 Мая, 33 | 8-902-898-58-44 | улицы: город Касли: Кирова, дома с № 1 по № 55; Розы Люксембург, дома с № 1 по № 71, с № 2 по № 70; Чапаева, дома с № 1 по № 91, с № 2 по № 106; Урицкого, дома с № 1 по № 97, с № 2 по № 106; 7-е Ноября, дома с № 1 по № 107, с № 2 по № 90; Заливная; 1-е Мая; пер. Заливной; пер. 1 Мая; Орджоникидзе, дома № 10, 12, 23, 25 27; Куйбышева, дома с № 41 по № 51, с № 20 по № 26; Ретнева, дома с № 39 по № 45, с № 40 по № 46 |
| 939 | Школа №27 (в помещении старших классов) город Касли, ул. Ленина, д.42 | 8(35149) 2-50-15 | улицы: город Касли: Ломоносова, дома № 21, с № 35 по № 95, с № 22 по № 68; Коммуны, дома с № 64 по № 148, с № 57 по № 121; Ретнева, дома № 3, с №5 по № 11, с № 6 по № 20; Ленина, дома с № 61 по № 69, с № 34 по № 48; Революции, дома № 10, 17, 19; Свободы; Труда, дома с № 31 по № 93, с № 28 по № 82; Уральская, дома с № 9 по № 49, с № 22 по № 72 |
| 940 | Школа №27 (в помещении младших классов) город Касли, ул. Ленина, д.42 | 8(35149) 2-38-31 | улицы: город Касли: Захарова; Карла Либкнехта; Коммуны, дома с № 123 по № 231, с № 150 по № 250; Дзержинского; Энгельса, дома с № 99 по № 225, с № 94 по № 222; Братьев Блиновских, дома с № 139 по № 217, с № 148 по № 224; пер.Братьев Блиновских Труда, дома №№ 95, 84; Уральская, дома с № 51 по № 55, с № 74 по № 78; Герцена 6, 6А, 8, подсобное хозяйство машзавода; Новая; Российская |
| 941 | местонахождение участковой избирательной комиссии: Школа №25 город Касли, ул. Луначарского, д.118, местонахождение помещения для голосова- ния: Школа № 25 (спортзал) город Касли, ул. Калинина, д.28 | 8(35149) 2-40-62 8(35149) 2-50-08 | улицы: город Касли: Партизанская, дома с № 1 по № 45, с № 2 по № 54; Пролетарская; Заветы Ильича, Октябрьская; Чехова; Щорса; Шевченко, дома с № 11 по № 15, с № 8 по № 20,32; Победы, дома с № 11 по № 25, с № 8 по № 22; Калинина, дома № 30, 37; |
| 942 | местонахождение участковой избирательной комиссии: Школа № 25 город Касли, ул. Луначарского, д.118, местонахождение помещения для голосова- ния: Школа № 25 (спортзал) город Касли, ул. Калинина, д.28 | 8(35149) 2-40-62 8(35149) 2-50-08 | улицы: город Касли: Партизанская, дома с № 47 по № 85, с № 56 по № 88; Василия Комиссарова, дома с № 1 по № 115, с № 2 по № 88; Луначарского, дома с № 1 по № 121, с № 2 по № 114; Некрасова; Красноармейская; Заводская Береговая; пер. Некрасова; пер. Луначарского; Шевченко № 1, 2, 3, 4, 5, 6, 7, 9, 21; Победы, дома с № 1 по № 9; Калинина, дома с № 2 по № 26, с № 1 по №35; Труда, дома с № 1 по № 29, с № 2 по № 26-а; Уральская, дома с № 1 по № 7, с № 2 по № 20 |

| | | | |
|-----|--|--|---|
| 943 | Школа № 25 город Касли, ул. Луначарского, д.118 | 8(35149) 2-40-62 | город Касли: улицы: Партизанская, дома с № 87 по № 207, с № 90 по № 248; Василия Комиссарова, дома с № 117 по № 205, с № 90 по № 212; Болотная, пер. Иртышский; ул. Фрунзе; Луначарского, дома с № 123 по № 239, с № 116 по № 242; Красный фронт; Металлистов; Котовского; пер. Красный фронт |
| 945 | Филиал школы № 37 п. Вишневогорск, ул. Школьная, д.5 | 8(35149) 3-61-13 | Вишневогорское городское поселение поселок Вишневогорск: улицы: Зеленая; Труда; 40 лет Октября; Заречная; Ключевая; Высокогорная; Партизанская; Набережная; Фрунзе; Советская, дома №№ 3, 5, 7, 9, 41, 43, 45; поселки Аракуль, Костер |
| 946 | Школа № 37 п. Вишневогорск, ул. Пионерская, д.13 | 8(35149) 3-62-66 | поселок Вишневогорск: улицы: Калинина, Школьная; пер. Центральный; Ленина; Пионерская; Победы; Первомайская, дома с № 8 по № 26, 19 |
| 947 | ДК «Горняк» п. Вишневогорск, ул. Советская, д.79 | 8(35149) 3-45-27 | поселок Вишневогорск: улицы: Советская, дома №№ 4,10, 16, 18, 20, 24, 26, 28, 30, 32, 34, 36, 38, 40,42,44,46, 48, 50, 52, 56, 58, 59, 60, 63, 65, 67, 69, 71, 77, 83, 85, 87, 91; Московская; Куйбышева; Пушкина; Октябрьская; Лесная; пер. Лесные; Горняков; Геологов; Обручева; Буровиков; Клубная; Нагорная; Разведчиков; Первомайская, дома с №1 по 11, 2, 4, 6 |
| 949 | местонахождение участковой избирательной комиссии: здание администрации Багарякского сельского поселения с. Багаряк, ул. К. Маркса, 15; местонахождение помещения для голосования: Досуговый центр с. Багаряк, ул. Пионерская д.18 | 8(35149) 3-51-83 8(35149) 3-53-08 | Багарякское сельское поселение село Багаряк: улицы: 1 Мая; Горького; Павлова; Урицкого; Береговая; Чкалова; Лесная; Тракторная; Р. Люксембург; Дзержинского; Ануфриева; Свободы; К. Марк- са; Красная; Декабристов; Кирова; Пионерская; Мира; Куйбышева, дома с № 1 по № 19, с № 2 по № 30; д. Жуково |
| 950 | Школа с. Багаряк ул. Свердлова, д. 22 | 8(35149) 3-53-92 | село Багаряк: улицы: Октябрьская; Чапаева; Свердлова; Заветы Ильича; Демьяна Бедно- го; Зеленкина; Комсомольская; Ленина; Куйбышева, дома с № 32 по № 52, с № 21 по № 41, с. Шаблиш; д. Москвина, с. Гаево; |
| 953 | Здание дома культуры с. Полднево ул. Центральная, д. 20 | 8-922-706-19-41 | с. Полднево; с. Кабанское; с. Клепаово; с. Зотино; д. Колпакова |
| 954 | Здание администрация Берегового сельского поселения п. Береговой, ул. Ленина, д.13 | 8(35149) 3-77-73 | Береговое сельское поселение поселок Береговой: улицы: Ленина; Береговая; Блохера; Зеленая; Чапаева; Бажова; 8 Марта; Аблямова; Балхина; Терешковой; Солнечная; Новая; Садовая; Больничная; Берёзовая с. Пороховое; д. Зырянкуль; д. Кульяково; д. Малое Канзафарово |
| 955 | местонахождение участковой избирательной комиссии: здание администрации Берегового сельского поселения п. Береговой, ул. Ленина, 13; местонахождение помещения для голосова- ния: Школа п. Береговой, ул. Суворова, 17 | 8(35149) 3-77-73 8(35149) 3-75-99 | поселок Береговой улицы: Октябрьская; Гагарина; Советская; Суворова |
| 956 | местонахождение участковой избирательной комиссии: здание администрации Булзинского сельского поселения с. Булзи, ул. Ленина, 56; местонахождение помещения для голосования; Школа с. Булзи ул. Школьная, д.1 | 8(35149) 3-25-71 8(35149) 3-25-91 | Булзинское сельское поселение с. Булзи |
| 957 | Школа п. Воздвиженка ул. Мира, д. 55 | 8(35149)2-71-29 | Воздвиженское сельское поселение п. Воздвиженка; п. Черкаскуль; п. Тихомировка |
| 959 | Школа д. Григорьевка, ул. Ленина д.6 | 8(35149) 2-73-13 | Григорьевское сельское поселение д. Григорьевка |
| 960 | Клуб с. Клеопино, ул. Новгородцева, д.10 | 8-982-367-57-30 | с. Клеопино д. Знаменка |
| 962 | ФАП с. Щербаковка, ул. Колхозная, д. 2 | 8-900-061-81-28 | с. Щербаковка |
| 963 | местонахождение участковой избирательной комиссии: здание администрации Маукского сельского поселения п. Маук, ул. Железнодорожная д.2 местонахождение помещения для голосования; Клуб п. Маук, ул. Ленина, д.4 | 8(35149) 3-73-22 8(35149) 3-72-28 | Маукское сельское поселение поселок Маук |
| 964 | местонахождение участковой избирательной комиссии: здание администрации Огневского сельского поселения с. Огневское, ул. Ленина, д.67; местонахождение помещения для голосова- ния; Школа с. Огневское, ул. Школьная, д.1А | 8(35149) 3-55-66, 8(35149) 3-55-67, 8(35149) 3-55-86 | Огневское сельское поселение с. Огневское |

| | | | |
|-----|---|--|--|
| 965 | Дом культуры с. Юшково, ул. Ленина, д.37 | 8(35149) 2-74-09 8-902-895-44-81 | с. Юшково; с. Слободчиково |
| 966 | Клуб д. Кызылова, ул. Береговая, д.41 | 8-900-074-83-99 | д. Кызылова; д. Малое Кызылова; д. Усть-Караболка |
| 968 | Дом культуры с. Тюбук, ул. Гагарина, д.2 | 8(35149) 3-19-12, 3-13-39 | Тюбукское сельское поселение село Тюбук улицы: Набережная; Береговая; Зеленая; Революционная; Сугоняева; Школьная; Энергетиков; Труда; Комсомольская; Октябрьская; Мира; Гагарина; Заречная; Луговая; Полевая; Новая; Молодежная; микрорайон "Березки"; Юбилейная, Южная |
| 969 | здание администрации Тюбукского сельского поселения с. Тюбук ул. Ленина, д. 8 | 8(35149)3-19-87 8(35149)3-19-02 | село Тюбук улицы: Дружбы; Победы; Кочубея; Щорса; Советская; Лесная; Кирова; Чапаева; Калинина; 1 Мая; Сосновая; Свободы; Заводская; Надежды; Уральская; Ломоносова; Ленина, пер. Ленина, пер.Советский |
| 970 | Сельская библиотека д. Аллаки, ул. Советская, д. 54 | 8-922-231-61-04 | д. Аллаки, п. Кисегач |
| 972 | Дом культуры п. Красный Партизан, ул. Победы, д.13 | 8-908-053-53-99 | п. Красный Партизан |
| 973 | Дом культуры с. Шабурово, пер. Парковый, д.2 | 8(35149) 3-35-09 | Шабуровское сельское поселение с. Шабурово; д.Пьянково |
| 974 | Досуговый центр с. Ларино, ул. Ленина, д.49 «А» | 8-902-860-68-08 | с. Ларино; д. Подкорытова |
| 975 | Сельский клуб с. Тимино, ул. Ленина | 8-904-937-83-72 | село Тимино, деревня Колясниково |

Глава
Каслинского муниципального района

И.В. Колышев

Постановление администрации Каслинского муниципального района от 30.06.2023 №124 «О внесении изменений и дополнений в Административный регламент предоставления муниципальной услуги «Выдача разрешения на ввод объекта в эксплуатацию» на территории сельских поселений Каслинского муниципального района»

Руководствуясь Федеральным законом от 06.10.2003 N 131-ФЗ «Об общих принципах организации местного самоуправления в Российской Федерации», Федеральным законом от 27.07.2010 N 210-ФЗ «Об организации предоставления государственных и муниципальных услуг», Федеральным законом от 29 декабря 2022 г. N 612-ФЗ «О внесении изменений в Градостроительный кодекс Российской Федерации и отдельные законодательные акты Российской Федерации и о признании утратившим силу абзаца второго пункта 2 статьи 16 Федерального закона «О железнодорожном транспорте в Российской Федерации»

ПОСТАНОВЛЯЮ:

1. Утвердить прилагаемые изменения и дополнения в Административный регламент предоставления муниципальной услуги «Выдача разрешения на ввод объекта в эксплуатацию» на территории сельских поселений Каслинского муниципального района, утвержденный постановлением администрации Каслинского муниципального района от 28.06.2022 №140.

2. Управлению делами администрации Каслинского муниципального района (Шевкунова А.В.) настояще постановление:

- 1) включить в регистр муниципальных правовых актов Каслинского муниципального района;
 - 2) опубликовать в «Периодическом сборнике «Официальный вестник Каслинского муниципального района»;
 - 3) разместить настоящее постановление на официальном сайте администрации Каслинского муниципального района: www.admkngr.ru.
3. Настоящее постановление вступает в силу с момента его официального опубликования.
4. Контроль за исполнением настоящего постановления возложить на заместителя главы Каслинского муниципального района Горобца В.В.

Глава
Каслинского муниципального района

И.В. Колышев

УТВЕРЖДЕНЫ
постановлением администрации
Каслинского муниципального района
от 30.06.2023 №124

Изменения и дополнения в Административный регламент предоставления муниципальной услуги «Выдача разрешения на ввод объекта в эксплуатацию» на территории сельских поселений Каслинского муниципального района, утвержденный постановлением администрации Каслинского муниципального района от 28.06.2022 №140 (далее – Административный регламент)

1. Пункт 21 подраздела «Исчерпывающий перечень документов, необходимых для предоставления муниципальной услуги, подлежащих представлению Заявителем самостоятельно» раздела II «Стандарт предоставления муниципальной услуги» Административного регламента изложить в следующей редакции:

«21. Заявитель или его представитель самостоятельно представляет в Уполномоченный орган заявление о выдаче разрешения на ввод объекта в эксплуатацию по форме, приведенной в Приложении № 1 к настоящему Административному регламенту, а также прилагаемые к нему документы:

- а) правоустанавливающие документы на земельный участок, в том числе соглашение об установлении сервитута, решение об установлении публичного сервитута;
- б) акт о подключении (технологическом присоединении) построенного, реконструированного объекта капитального строительства к сетям инженерно-технического обеспечения (в случае, если такое подключение (технологическое присоединение) этого объекта предусмотрено проектной документацией);
- в) схема, отображающая расположение построенного, реконструированного объекта капитального строительства, расположение сетей инженерно-технического обеспечения в границах земельного участка и планировочную организацию земельного участка и подписанная лицом, осуществляющим строительство (лицом, осуществляющим строительство, и застройщиком или техническим заказчиком в случае осуществления строительства, реконструкции на основании договора строительного подряда), за исключением случаев строительства, реконструкции линейного объекта;

г) заключение органа государственного строительного надзора (в случае, если предусмотрено осуществление государственного строительного надзора в соответствии с частью 1 статьи 54 Градостроительного Кодекса) о соответствии построенного, реконструированного объекта капитального строительства указанным в пункте 1 части 5 статьи 49 Градостроительного Кодекса требованиям проектной документации (в том числе с учетом изменений, внесенных в рабочую документацию и являющихся в соответствии с частью 1.3 статьи 52 Градостроительного Кодекса частью такой проектной документации), заключение уполномоченного на осуществление федерального государственного экологического надзора федерального органа исполнительной власти (далее - орган федерального государственного экологического надзора), выдаваемое в случаях, предусмотренных частью 5 статьи 54 Градостроительного Кодекса;

д) акт приемки выполненных работ по сохранению объекта культурного наследия, утвержденный соответствующим органом охраны объектов культурного наследия, определенным Федеральным законом от 25 июня 2002 года N 73-ФЗ «Об объектах культурного наследия (памятниках истории и культуры) народов Российской Федерации», при проведении реставрации, консервации, ремонта этого объекта и его приспособления для современного использования;

е) технический план объекта капитального строительства, подготовленный в соответствии с Федеральным законом от 13 июля 2015 года N 218-ФЗ «О государственной регистрации недвижимости»;

ж) сведения из Единого государственного реестра юридических лиц (при обращении застройщика, являющегося юридическим лицом) или из Единого государственного реестра индивидуальных предпринимателей (при обращении застройщика, являющегося индивидуальным предпринимателем).

В заявлении о выдаче разрешения на ввод объекта капитального строительства в эксплуатацию застройщиком указываются:

- а) согласие застройщика на осуществление государственной регистрации права собственности застройщика на построенные, реконструированные здание, сооружение и (или) на все расположенные в таких здании, сооружении помещения, машино-места в случае, если строительство, реконструкция здания, сооружения осуществлялись застройщиком без привлечения средств иных лиц;
- б) согласие застройщика и иного лица (иных лиц) на осуществление государственной регистрации права собственности застройщика и (или) указанного лица (указанных лиц) на построенные, реконструированные здание, сооружение и (или) на все расположенные в таких здании, сооружении помещения, машино-места в случае, если строительство, реконструкция здания, сооружения осуществлялись с привлечением средств иных лиц;
- в) сведения об уплате государственной пошлины за осуществление государственной регистрации прав;
- г) адрес (адреса) электронной почты для связи с застройщиком, иным лицом (иными лицами) в случае, если строительство или реконструкция здания, сооружения осуществлялись с привлечением средств иных лиц».

2. Пункт 24 подраздела «Исчерпывающий перечень документов и сведений, необходимых в соответствии с нормативными правовыми актами для предоставления муниципальной услуги, которые находятся в распоряжении государственных органов, органов местного самоуправления и иных органов, участвующих в предоставлении муниципальной услуги» раздела II «Стандарт предоставления муниципальной услуги» Административного регламента изложить в следующей редакции:

«24. Исчерпывающий перечень необходимых для предоставления услуги документов (их копий или сведений, содержащихся в них), которые запрашиваются Уполномоченным органом в порядке межведомственного информационного взаимодействия (в том числе с использованием единой системы межведомственного электронного взаимодействия и подключаемых к ней региональных систем межведомственного электронного взаимодействия), в государственных органах, органах местного самоуправления и подведомственных государственным органам или органам местного самоуправления организациях, в распоряжении которых находятся указанные документы, и которые заявитель вправе представить по собственной инициативе:

- а) правоустанавливающие документы на земельный участок, в том числе соглашение об установлении сервитута, решение об установлении публичного сервитута;
- б) разрешение на строительство;
- в) акт о подключении (технологическом присоединении) построенного, реконструированного объекта капитального строительства к сетям инженерно-технического обеспечения (в случае, если такое подключение (технологическое присоединение) этого объекта предусмотрено проектной документацией);
- г) схема, отображающая расположение построенного, реконструированного объекта капитального строительства, расположение сетей инженерно-технического обеспечения в границах земельного участка и планировочную организацию земельного участка и подписанная лицом, осуществляющим строительство (лицом, осуществляющим строительство, и застройщиком или техническим заказчиком в случае осуществления строительства, реконструкции на

основании договора строительного подряда), за исключением случаев строительства, реконструкции линейного объекта;

д) заключение органа государственного строительного надзора (в случае, если предусмотрено осуществление государственного строительного надзора в соответствии с частью 1 статьи 54 Градостроительного кодекса Российской Федерации) о соответствии построенного, реконструированного объекта капитального строительства указанным в пункте 1 части 5 статьи 49 Градостроительного кодекса Российской Федерации требованиям проектной документации (в том числе с учетом изменений, внесенных в рабочую документацию и являющихся в соответствии с частью 1.3 статьи 52 Градостроительного кодекса Российской Федерации частью такой проектной документации), заключение уполномоченного на осуществление федерального государственного экологического надзора федерального органа исполнительной власти, выдаваемого в случаях, предусмотренных частью 5 статьи 54 Градостроительного кодекса Российской Федерации;

е) сведения из Единого государственного реестра юридических лиц (при обращении застройщика, являющегося юридическим лицом) или из Единого государственного реестра индивидуальных предпринимателей (при обращении застройщика, являющегося индивидуальным предпринимателем);

ж) акт приемки выполненных работ по сохранению объекта культурного наследия, утвержденный соответствующим органом охраны объектов культурного наследия, определенным Федеральным законом «Об объектах культурного наследия (памятниках истории и культуры) народов Российской Федерации», при проведении реставрации, консервации, ремонта этого объекта и его приспособления для современного использования.

Документы, указанные в подпунктах «а)», «в)» - «ж)» пункта 24 настоящего Административного регламента, направляются заявителем самостоятельно, если указанные документы (их копии или сведения, содержащиеся в них) отсутствуют в распоряжении органов государственной власти, органов местного самоуправления либо подведомственных государственным органам или органам местного самоуправления организаций.

В случае представления заявления о выдаче разрешения на ввод объекта в эксплуатацию в отношении этапа строительства, реконструкции объекта капитального строительства, документ, указанный в подпунктах «е)» пункта 21 и подпунктах «в)»-«д)» пункта 24 настоящего Административного регламента, оформляются в части, относящейся к соответствующему этапу строительства, реконструкции объекта капитального строительства. В указанном случае в заявлении о выдаче разрешения на ввод объекта в эксплуатацию в отношении этапа строительства, реконструкции объекта капитального строительства указываются сведения о ранее выданных разрешениях на ввод объекта в эксплуатацию в отношении этапа строительства, реконструкции объекта капитального строительства (при наличии).

Непредставление (несвоевременное представление) государственными органами власти, органами местного самоуправления, организациями находящихся в их распоряжении документов и информации не может являться основанием для отказа в выдаче разрешения на ввод объекта в эксплуатацию.

В случае, если после выдачи разрешения на ввод объекта капитального строительства в эксплуатацию в связи с приостановлением осуществления государственного кадастрового учета и (или) государственной регистрации прав (отказом в осуществлении государственного кадастрового учета и (или) государственной регистрации прав) для устранения причин такого приостановления (отказа) был подготовлен технический план объекта капитального строительства, содержание которого требует внесения изменений в выданное разрешение на ввод объекта капитального строительства в эксплуатацию, Заявитель вправе обратиться в Уполномоченный орган, принявший решение о выдаче разрешения на ввод объекта капитального строительства в эксплуатацию, с заявлением о внесении изменений в данное разрешение, в порядке, установленном пунктами 22, 33-34, 37-40 настоящего Административного регламента.

Обязательным приложением к данному заявлению является технический план объекта капитального строительства. Заявитель также представляет иные документы, предусмотренные частью 3 статьи 51 Градостроительного Кодекса Российской Федерации, если в такие документы внесены изменения в связи с подготовкой технического плана объекта капитального строительства в соответствии с частью 5.1 статьи 55 Градостроительного кодекса Российской Федерации.

3. Абзац второй пункта 47 подраздела «Перечень административных процедур (действий) при предоставлении муниципальной услуги в электронной форме» раздела III «Состав, последовательность и сроки выполнения административных процедур» Административного регламента изложить в следующей редакции:

«Форматно-логическая проверка сформированного заявления (запроса) осуществляется Единым порталом, Региональным порталом автоматически на основании требований, определяемых Уполномоченным органом, в процессе заполнения Заявителем каждого из полей электронной формы запроса. При выявлении Единым порталом, Региональным порталом некорректно заполненного поля электронной формы заявления (запроса) Заявитель уведомляется о характере выявленной ошибки и порядке ее устранения посредством информационного сообщения непосредственно в электронной форме заявления (запроса)».

4. Приложение №1 к Административному регламенту изложить в новой редакции (прилагается).

Глава
Каслинского муниципального района

И.В. Колышев

Приложение №1
к Административному регламенту
предоставления муниципальной услуги
«Выдача разрешения на ввод объекта в эксплуатацию»
на территории сельских поселений
Каслинского муниципального района,
утвержденному постановлением администрации
Каслинского муниципального района
от 28.06.2022 №140
(в редакции от 30.06.2023 №124)

ФОРМА

З А Я В Л Е Н И Е

о выдаче разрешения на ввод объекта в эксплуатацию
«___» _____ 20___ г.

(наименование уполномоченного на выдачу разрешений на ввод объекта в эксплуатацию органа)

В соответствии со статьей 55 Градостроительного кодекса Российской Федерации прошу выдать разрешение на ввод объекта в эксплуатацию.

1. Сведения о застройщике

| | |
|-------|---|
| 1.1 | Сведения о физическом лице, в случае если застройщиком является физическое лицо: |
| 1.1.1 | Фамилия, имя, отчество (при наличии) |
| 1.1.2 | Реквизиты документа, удостоверяющего личность (не указываются в случае, если застройщик является индивидуальным предпринимателем) |

| | | |
|-------|--|--|
| 1.1.3 | Основной государственный регистрационный номер индивидуального предпринимателя | |
| 1.2 | Сведения о юридическом лице: | |
| 1.2.1 | Полное наименование | |
| 1.2.2 | Основной государственный регистрационный номер | |
| 1.2.3 | Идентификационный номер налогоплательщика – юридического лица | |

2. Сведения об объекте

| | | |
|-----|---|--|
| 2.1 | Наименование объекта капитального строительства (этапа) в соответствии с проектной документацией (указывается наименование объекта капитального строительства в соответствии с утвержденной застройщиком или заказчиком проектной документацией) | |
| 2.2 | Адрес (местоположение) объекта: (указывается адрес объекта капитального строительства, а при наличии – адрес объекта капитального строительства в соответствии с государственным адресным реестром с указанием реквизитов документов о присвоении, об изменении адреса; для линейных объектов – указывается описание местоположения в виде наименований субъекта Российской Федерации и муниципального образования) | |

3. Сведения о земельном участке

| | | |
|-----|--|--|
| 3.1 | Кадастровый номер земельного участка (земельных участков), в пределах которого (которых) расположен объект капитального строительства (заполняется в виде наименований субъекта Российской Федерации и муниципального образования) | |
|-----|--|--|

4. Сведения о разрешении на строительство

| № | Орган (организация), выдавший (-ая) разрешение на строительство | Номер документа | Дата документа |
|---|---|-----------------|----------------|
| | | | |

5. Сведения о ранее выданных разрешениях на ввод объекта в эксплуатацию в отношении этапа строительства, реконструкции объекта капитального строительства (при наличии)
(указывается в случае, предусмотренном частью 3.5 статьи 55 Градостроительного кодекса Российской Федерации)

| № | Орган (организация), выдавший (-ая) разрешение на ввод объекта в эксплуатацию | Номер документа | Дата документа |
|---|---|-----------------|----------------|
| | | | |

При этом сообщаю, что ввод объекта в эксплуатацию будет осуществляться на основании следующих документов:

| № | Наименование документа | Номер документа | Дата документа |
|---|---|-----------------|----------------|
| 1 | Градостроительный план земельного участка или в случае строительства линейного объекта реквизиты проекта планировки и проекта межевания территории (за исключением случаев, при которых для строительства, реконструкции линейного объекта не требуется подготовка документации по планировке территории), реквизиты проекта планировки территории в случае выдачи разрешения на строительство линейного объекта, для размещения которого не требуется образование земельного участка | | |
| 2 | Заключение органа государственного строительного надзора о соответствии построенного, реконструированного объекта капитального строительства требованиям проектной документации (включая проектную документацию, в которой учтены изменения, внесенные в соответствии с частями 3 ^й и 3 ^й статьи 49 Градостроительного кодекса Российской Федерации) (указывается в случае, если предусмотрено осуществление государственного строительного надзора в соответствии с частью 1 статьи 54 Градостроительного кодекса Российской Федерации) | | |
| 3 | Заключение уполномоченного на осуществление федерального государственного экологического надзора федерального органа исполнительной власти (указывается в случаях, предусмотренных частью 7 статьи 54 Градостроительного кодекса Российской Федерации) | | |
| 4 | сведения об уплате государственной пошлины за осуществление государственной регистрации прав | | |

В соответствии с ч. 3.6 ст. 55 Градостроительного Кодекса РФ, даю согласие (застройщик и иное лицо (иные лица)) на осуществление государственной регистрации права собственности на построенные, реконструированные здание, сооружение и (или) на все расположенные в таких здании, сооружении помещения, машино-места в случае, если строительство, реконструкция здания, сооружения осуществлялись с привлечением средств иных лиц/без привлечения средств иных лиц.

Приложение:

Номер телефона и адрес (адреса) электронной почты для связи с застройщиком, иным лицом (иными лицами) в случае, если строительство или реконструкция здания, сооружения осуществлялись с привлечением средств иных лиц:

Результат предоставления услуги прошу:

| |
|---|
| направить в форме электронного документа в личный кабинет в федеральной государственной информационной системе "Единый портал государственных и муниципальных услуг (функций)"/ на региональном портале государственных и муниципальных услуг |
|---|

| | |
|---|--|
| выдать на бумажном носителе при личном обращении в Уполномоченный орган либо в многофункциональный центр предоставления государственных и муниципальных услуг, расположенный по адресу: | |
| направить на бумажном носителе на почтовый адрес: | |
| Указывается один из перечисленных способов | |

(подпись)

(фамилия, имя, отчество (при наличии))

Постановление администрации Каслинского муниципального района от 30.06.2023 №125 «О внесении изменений и дополнений в Административный регламент предоставления муниципальной услуги «Выдача разрешения на строительство объекта капитального строительства (в том числе внесение изменений в разрешение на строительство объекта капитального строительства и внесение изменений в разрешение на строительство объекта капитального строительства в связи с продлением срока действия такого разрешения)» на территории сельских поселений Каслинского муниципального района»

Руководствуясь Федеральным законом от 06.10.2003 N 131-ФЗ «Об общих принципах организации местного самоуправления в Российской Федерации», Федеральным законом от 27.07.2010 N 210-ФЗ «Об организации предоставления государственных и муниципальных услуг», Федеральным законом от 29 декабря 2022 г. N 612-ФЗ «О внесении изменений в Градостроительный кодекс Российской Федерации и отдельные законодательные акты Российской Федерации и о признании утратившим силу абзаца второго пункта 2 статьи 16 Федерального закона «О железнодорожном транспорте в Российской Федерации»

ПОСТАНОВЛЯЮ:

1. Утвердить прилагаемые изменения и дополнения в Административный регламент предоставления муниципальной услуги «Выдача разрешения на строительство объекта капитального строительства (в том числе внесение изменений в разрешение на строительство объекта капитального строительства и внесение изменений в разрешение на строительство объекта капитального строительства в связи с продлением срока действия такого разрешения)» на территории сельских поселений Каслинского муниципального района, утвержденный постановлением администрации Каслинского муниципального района от 17.06.2022 № 134.

2. Управлению делами администрации Каслинского муниципального района (Шевкунова А.В.) настоящее постановление:

1) включить в регистр муниципальных правовых актов Каслинского муниципального района;

2) опубликовать в «Периодическом сборнике «Официальный вестник Каслинского муниципального района»;

3) разместить настоящее постановление на официальном сайте администрации Каслинского муниципального района: www.admktmr.ru.

3. Настоящее постановление вступает в силу с момента его официального опубликования.

4. Контроль за исполнением настоящего постановления возложить на заместителя главы Каслинского муниципального района Горобца В.В.

Глава

Каслинского муниципального района

И.В. Колышев

УТВЕРЖДЕНЫ

постановлением администрации

Каслинского муниципального района

от 30.06.2023 №125

Изменения и дополнения в Административный регламент предоставления муниципальной услуги «Выдача разрешения на строительство объекта капитального строительства (в том числе внесение изменений в разрешение на строительство объекта капитального строительства и внесение изменений в разрешение на строительство объекта капитального строительства в связи с продлением срока действия такого разрешения)» на территории сельских поселений Каслинского муниципального района, утвержденный постановлением администрации Каслинского муниципального района от 17.06.2022 № 134 (далее – Административный регламент)

1. Подпункт 2.9.1 раздела II «Стандарт предоставления муниципальной услуги» Административного регламента изложить в следующей редакции:

«2.9.1 В целях строительства, реконструкции объекта капитального строительства застройщик направляет заявление о выдаче разрешения на строительство в Уполномоченный орган. К указанному заявлению прилагаются следующие документы и сведения:

а) правоустанавливающие документы на земельный участок, в том числе соглашение об установлении сервитута, решение об установлении публичного сервитута, а также схема расположения земельного участка или земельных участков на кадастровом плане территории, на основании которой был образован указанный земельный участок и выдан градостроительный план земельного участка в случае, предусмотренном частью 1.1 статьи 57.3 Градостроительного Кодекса, если иное не установлено частью 7.3 статьи 51 Градостроительного Кодекса.

При наличии соглашения о передаче в случаях, установленных бюджетным законодательством Российской Федерации, Уполномоченным органом полномочий государственного (муниципального) заказчика, заключенного при осуществлении бюджетных инвестиций, - указанное соглашение, правоустанавливающие документы на земельный участок правообладателя, с которым заключено это соглашение;

б) градостроительный план земельного участка, выданный не ранее чем за три года до дня представления заявления на получение разрешения на строительство, или в случае выдачи разрешения на строительство линейного объекта реквизиты проекта планировки территории и проекта межевания территории (за исключением случаев, при которых для строительства, реконструкции линейного объекта не требуется подготовка документации по планировке территории), реквизиты проекта планировки территории в случае выдачи разрешения на строительство линейного объекта, для размещения которого не требуется образование земельного участка;

в) результаты инженерных изысканий и следующие материалы, содержащиеся в утвержденной в соответствии с частью 15 статьи 48 Градостроительного Кодекса проектной документации:

поисковая записка;
схема планировочной организации земельного участка, выполненная в соответствии с информативной, указанной в градостроительном плане земельного участка, а в случае подготовки проектной документации применительно к линейным объектам проект полосы отвода, выполненный в соответствии с проектом планировки территории (за исключением случаев, при которых для строительства, реконструкции линейного объекта не требуется подготовка документации по планировке территории); разъемы, содержащие архитектурные и конструктивные решения, а также решения и мероприятия, направленные на обеспечение доступа инвалидов к объекту капитального строительства (в случае подготовки проектной документации

применительно к объектам здравоохранения, образования, культуры, отдыха, спорта и иным объектам социально-культурного и коммунально-бытового назначения, объектам транспорта, торговли, общественного питания, объектам делового, административного, финансового, религиозного назначения, объектам жилищного фонда);

проект организации строительства объекта капитального строительства (включая проект организации работ по сносу объектов капитального строительства, их частей в случае необходимости сноса объектов капитального строительства, их частей для строительства, реконструкции других объектов капитального строительства);

г) положительное заключение экспертизы проектной документации (в части соответствия проектной документации требованиям, указанным в пункте 1 части 5 статьи 49 Градостроительного Кодекса), в соответствии с которой осуществляются строительство, реконструкция объекта капитального строительства, в том числе в случае, если данной проектной документацией предусмотрены строительство или реконструкция иных объектов капитального строительства, включая линейные объекты (применительно к отдельным этапам строительства в случае, предусмотренном частью 12.1 статьи 48 Градостроительного Кодекса), если такая проектная документация подлежит экспертизе в соответствии со статьей 49 Градостроительного Кодекса, положительное заключение государственной экспертизы проектной документации в случаях, предусмотренных частью 3.4 статьи 49 Градостроительного Кодекса, положительное заключение государственной экологической экспертизы проектной документации в случаях, предусмотренных частью 6 статьи 49 Градостроительного Кодекса;

д) подтверждение соответствия вносимых в проектную документацию изменений требованиям, указанным в части 3.8 статьи 49 Градостроительного Кодекса, предоставленное лицом, являющимся членом саморегулируемой организации, основанной на членстве лиц, осуществляющих подготовку проектной документации, и утвержденное привлеченным этим лицом в соответствии с настоящим Кодексом специалистом по организации архитектурно-строительного проектирования в должности главного инженера проекта, в случае внесения изменений в проектную документацию в соответствии с частью 3.8 статьи 49 Градостроительного Кодекса;

е) подтверждение соответствия вносимых в проектную документацию изменений требованиям, указанным в части 3.9 статьи 49 Градостроительного Кодекса, предоставленное органом исполнительной власти или организацией, проводившими экспертизу проектной документации, в случае внесения изменений в проектную документацию в ходе экспертного сопровождения в соответствии с частью 3.9 статьи 49 Градостроительного Кодекса;

ж) разрешение на отклонение от предельных параметров разрешенного строительства, реконструкции (в случае, если застройщик было предоставлено такое разрешение в соответствии со статьей 40 Градостроительного Кодекса);

з) согласование архитектурно-градостроительного облика объекта капитального строительства в случае, если такое согласование предусмотрено статьей 40.1 Градостроительного Кодекса;

и) согласие всех правообладателей объекта капитального строительства в случае реконструкции такого объекта, за исключением указанных в пункте 6.2 статьи 51 Градостроительного Кодекса части случаев реконструкции многоквартирного дома, согласие правообладателей всех домов блокированной застройки в одном ряду в случае реконструкции одного из домов блокированной застройки.

к) в случае проведения реконструкции государственным (муниципальным) заказчиком, являющимся органом государственной власти (государственным органом), Государственной корпорацией по атомной энергии «Росатом», Государственной корпорацией по космической деятельности «Роскосмос», органом управления государственным внебюджетным фондом или органом местного самоуправления, на объекте капитального строительства государственной (муниципальной) собственности, правообладателем которого является государственное (муниципальное) унитарное предприятие, государственное (муниципальное) бюджетное или автономное учреждение, в отношении которого указанный орган осуществляет соответствующую функцию и полномочия учредителя или права собственника имущества, - соглашение о проведении такой реконструкции, определяющее в том числе условия и порядок возмещения ущерба, причиненного указанному объекту при осуществлении реконструкции;

л) решение общего собрания собственников помещений и машино-мест в многоквартирном доме, принятое в соответствии с жилищным законодательством в случае реконструкции многоквартирного дома, или, если в результате такой реконструкции произойдет уменьшение размера общего имущества в многоквартирном доме, согласие всех собственников помещений и машино-мест в многоквартирном доме;

м) документы, предусмотренные законодательством Российской Федерации об объектах культурного наследия, в случае, если при проведении работ по сохранению объекта культурного наследия затрагиваются конструктивные и другие характеристики надежности и безопасности такого объекта;

н) копия решения об установлении или изменении зоны с особыми условиями использования территории в случае строительства объекта капитального строительства, в связи с размещением которого в соответствии с законодательством Российской Федерации подлежит установлению зона с особыми условиями использования территории, или в случае реконструкции объекта капитального строительства, в результате которой в отношении реконструируемого объекта подлежит установлению зона с особыми условиями использования территории или ранее установленная зона с особыми условиями использования территории подлежит изменению;

о) копия договора о развитии территории в случае, если строительство, реконструкция объектов капитального строительства планируется осуществлять в границах территории, в отношении которой органом местного самоуправления принято решение о комплексном развитии территории (за исключением случаев самостоятельной реализации Российской Федерацией, субъектом Российской Федерации или муниципальным образованием решения о комплексном развитии территории или реализации такого решения юридическим лицом, определенным в соответствии с настоящим Кодексом Российской Федерации или субъектом Российской Федерации)).

2. Абзац второй пункта 3.3 подраздела «Порядок осуществления административных процедур (действий) в электронной форме» раздела III «Состав, последовательность и сроки выполнения административных процедур (действий), требования к порядку их выполнения, в том числе особенности выполнения административных процедур в электронной форме» Административного регламента изложить в следующей редакции:

«Форматно-логическая проверка сформированного заявления о выдаче разрешения на строительство, заявления о внесении изменений, уведомления осуществляется Единым порталом, региональным порталом автоматически на основании требований, определяемых Уполномоченным органом, в процессе заполнения Заявителем каждого из полей электронной формы заявления о выдаче разрешения на строительство, заявления о внесении изменений, уведомления. При выявлении Единым порталом, региональным порталом некорректно заполненного поля электронной формы заявления о выдаче разрешения на строительство, заявления о внесении изменений, уведомления Заявитель уведомляется о характере выявленной ошибки и порядке ее устранения посредством информационного сообщения непосредственно в электронной форме заявления о выдаче разрешения на строительство, заявления о внесении изменений, уведомления».

Глава

Каслинского муниципального района

И.В. Колышев

Извещение о возможном установлении публичного сервитута

В соответствии со ст. 39.42 Земельного Кодекса Российской Федерации Администрация Каслинского муниципального района информирует, что в связи с обращением Открытого акционерного общества «Межрегиональная распределительная сетевая компания Урала» рассматривается ходатайство об установлении публичного сервитута для эксплуатации существующих объектов электросетевого хозяйства: **Сооружение – воздушная линия 10 кВ №6 подстанции Тюбук-нефтебаза до ТП №2017, 2117, ЛР 53/119, ТП №2206, 2226, 2230, 2232, опора №264, количество опор 338, литер 16Л Передача электроэнергии, опоры железобетонные 338 шт. (П — 265 шт., А — 73 шт.), провод, инв. 080981315328, общей площадью – 551 630 кв.м., испрашиваемый срок публичного сервитута – 49 лет.**

Земельные участки, в отношении которых испрашивается публичный сервитут расположены в границах кадастровых кварталов — 74:09:0000000, 74:09:0501001, 74:09:0501002, 74:09:0501003, 74:09:0505003, 74:09:0605004, 74:09:0605006, 74:09:0605007, 74:09:0605009, 74:09:0605014, 74:09:0605016, 74:09:0605017, 74:09:0605018, 74:09:0901001, 74:09:0903001, 74:09:0909001, 74:09:0909002, 74:09:0909038.

Описание местоположения границ публичного сервитута: согласно прилагаемой схеме.

Адрес, по которому заинтересованные лица могут ознакомиться с поступившим ходатайством об установлении публичного сервитута и прилагаемым к нему описанием местоположения границ публичного сервитута: Отдел архитектуры и градостроительства Управления строительства и инфраструктуры Администрации Каслинского муниципального района (далее ОАиГД УСИИ): Челябинская область, г. Касли, ул. Ленина, д.55, каб. 35.

График работы ОАиГД УСИИ: понедельник - пятница: с 8 часов 00 минут до 17 часов 00 минут телефон для справок 8(35149) 2-21-64, официальный сайт <https://admkmr.ru/>.

Правообладатели земельных участков, в отношении которых испрашивается публичный сервитут, если их права не зарегистрированы в Едином государственном реестре недвижимости, в течение пятнадцати дней со дня опубликования сообщения подают в ОАиГД УСИИ заявления об учете их прав (обременений прав) на земельные участки с приложением копий документов, подтверждающих эти права (обременения прав). В таких заявлениях указывается способ связи с правообладателями земельных участков, в том числе их почтовый адрес и (или) адрес электронной почты.

Правообладатели земельных участков, подавшие такие заявления по истечении указанного срока, несут риски невозможности обеспечения их прав в связи с отсутствием информации о таких лицах и их правах на земельные участки.

Такие лица имеют право требовать от обладателя публичного сервитута плату за публичный сервитут не более чем за три года, предшествующие дню направления ими заявления об учете их прав (обременений прав). Обладатель публичного сервитута в срок не более чем два месяца со дня поступления указанного заявления направляет правообладателю земельного участка проект соглашения об осуществлении публичного сервитута и вносит плату за публичный сервитут в соответствии со статьей 39.46 Земельного Кодекса Российской Федерации.

ОПИСАНИЕ МЕСТОПОЛОЖЕНИЯ ГРАНИЦ

Публичный сервитут сооружения - воздушная линия 10кВ N 6 подстанции Тюбук-нефтебаза до ТП N2017.2117.ЛР 53/119.ТП N2206.2226.2230.2232, опора N 264, количество опор 338, литер 16Л Передача электроэнергии, опоры железобетонные 338 шт (П-265шт А-73шт), провод, инв.080981315328

(наименование объекта, местоположение границ которого описано (далее - объект))

Раздел 1

| Сведения об объекте | | |
|---------------------|---|---|
| N п/п | Характеристики объекта | Описание характеристик |
| 1 | 2 | 3 |
| 1 | Местоположение объекта | Челябинская область, Каслинский р-н |
| 2 | Площадь объекта ± величина погрешности определения площади (P ± ΔP), м² | 551 630 ± 75 |
| 3 | Иные характеристики объекта | 1. Правообладатель:ОАО «Межрегиональная распределительная сетевая компания Урала» ОГРН 1056604000970 от 28.02.2005 ИНН 6671163413 Адрес 620026,Свердловская обл.,г.Екатеринбург, ул.Мамина-Сибиряка, стр.140, 8(343) 293-24-60,email:delo@mrsk-ural.ru 2. Публичный сервитут установлен с целью размещения объектов электросетевого хозяйства сроком на 49 лет |

Раздел 2

| Сведения о местоположении границ объекта | | | | | |
|---|---------------|------------|---|--|---|
| 1. Система координат МСК-74 | | | | | |
| 2. Сведения о характерных точках границ объекта | | | | | |
| Обозначение характерных точек границ | Координаты, м | | Метод определения координат характерной точки | Средняя квадратическая погрешность положения характерной точки (Ml), м | Описание обозначения точки на местности (при наличии) |
| | X | Y | | | |
| 1 | 2 | 3 | 4 | 5 | 6 |
| 1 | 706722.13 | 2293762.72 | Аналитический метод | 0.1 | - |
| 2 | 706656.07 | 2293701.49 | Аналитический метод | 0.1 | - |
| 3 | 706592.68 | 2293642.75 | Аналитический метод | 0.1 | - |
| 4 | 706523.08 | 2293578.25 | Аналитический метод | 0.1 | - |
| 5 | 706461.78 | 2293521.44 | Аналитический метод | 0.1 | - |
| 6 | 706400.90 | 2293465.02 | Аналитический метод | 0.1 | - |
| 7 | 706361.97 | 2293431.32 | Аналитический метод | 0.1 | - |
| 8 | 706319.40 | 2293392.15 | Аналитический метод | 0.1 | - |
| 9 | 706275.51 | 2293350.82 | Аналитический метод | 0.1 | - |
| 10 | 706247.59 | 2293325.19 | Аналитический метод | 0.1 | - |
| 11 | 706212.55 | 2293292.92 | Аналитический метод | 0.1 | - |
| 12 | 706140.88 | 2293226.80 | Аналитический метод | 0.1 | - |
| 13 | 706072.54 | 2293163.50 | Аналитический метод | 0.1 | - |
| 14 | 706004.73 | 2293100.68 | Аналитический метод | 0.1 | - |
| 15 | 705936.58 | 2293037.55 | Аналитический метод | 0.1 | - |
| 16 | 705894.65 | 2292998.71 | Аналитический метод | 0.1 | - |
| 17 | 705853.32 | 2292962.22 | Аналитический метод | 0.1 | - |
| 18 | 705777.02 | 2292991.14 | Аналитический метод | 0.1 | - |
| 19 | 705692.03 | 2293023.35 | Аналитический метод | 0.1 | - |
| 20 | 705605.21 | 2293057.75 | Аналитический метод | 0.1 | - |
| 21 | 705524.85 | 2293088.68 | Аналитический метод | 0.1 | - |
| 22 | 705467.99 | 2293111.73 | Аналитический метод | 0.1 | - |
| 23 | 705416.02 | 2293140.90 | Аналитический метод | 0.1 | - |
| 24 | 705406.24 | 2293123.46 | Аналитический метод | 0.1 | - |
| 25 | 705459.31 | 2293093.67 | Аналитический метод | 0.1 | - |
| 26 | 705517.51 | 2293070.08 | Аналитический метод | 0.1 | - |
| 27 | 705597.93 | 2293039.13 | Аналитический метод | 0.1 | - |
| 28 | 705684.81 | 2293004.71 | Аналитический метод | 0.1 | - |
| 29 | 705769.94 | 2292972.44 | Аналитический метод | 0.1 | - |
| 30 | 705857.52 | 2292939.24 | Аналитический метод | 0.1 | - |
| 31 | 705908.07 | 2292983.87 | Аналитический метод | 0.1 | - |
| 32 | 705950.18 | 2293022.87 | Аналитический метод | 0.1 | - |
| 33 | 706018.33 | 2293086.00 | Аналитический метод | 0.1 | - |
| 34 | 706086.14 | 2293148.82 | Аналитический метод | 0.1 | - |
| 35 | 706154.46 | 2293212.12 | Аналитический метод | 0.1 | - |

| | | | | | |
|-----|-----------|------------|---------------------|-----|---|
| 36 | 706226.11 | 2293278.22 | Аналитический метод | 0.1 | - |
| 37 | 706261.13 | 2293310.47 | Аналитический метод | 0.1 | - |
| 38 | 706281.33 | 2293329.01 | Аналитический метод | 0.1 | - |
| 39 | 706282.39 | 2293327.71 | Аналитический метод | 0.1 | - |
| 40 | 706314.61 | 2293293.88 | Аналитический метод | 0.1 | - |
| 41 | 706346.58 | 2293260.33 | Аналитический метод | 0.1 | - |
| 42 | 706378.54 | 2293226.78 | Аналитический метод | 0.1 | - |
| 43 | 706391.12 | 2293213.57 | Аналитический метод | 0.1 | - |
| 44 | 706364.65 | 2293189.11 | Аналитический метод | 0.1 | - |
| 45 | 706328.07 | 2293155.30 | Аналитический метод | 0.1 | - |
| 46 | 706290.05 | 2293120.16 | Аналитический метод | 0.1 | - |
| 47 | 706303.63 | 2293105.48 | Аналитический метод | 0.1 | - |
| 48 | 706341.65 | 2293140.62 | Аналитический метод | 0.1 | - |
| 49 | 706378.23 | 2293174.43 | Аналитический метод | 0.1 | - |
| 50 | 706404.87 | 2293199.04 | Аналитический метод | 0.1 | - |
| 51 | 706437.51 | 2293164.28 | Аналитический метод | 0.1 | - |
| 52 | 706476.43 | 2293122.84 | Аналитический метод | 0.1 | - |
| 53 | 706494.79 | 2293103.29 | Аналитический метод | 0.1 | - |
| 54 | 706489.93 | 2293098.88 | Аналитический метод | 0.1 | - |
| 55 | 706485.85 | 2293095.67 | Аналитический метод | 0.1 | - |
| 56 | 706492.03 | 2293087.81 | Аналитический метод | 0.1 | - |
| 57 | 706496.39 | 2293091.24 | Аналитический метод | 0.1 | - |
| 58 | 706501.63 | 2293096.00 | Аналитический метод | 0.1 | - |
| 59 | 706520.23 | 2293076.20 | Аналитический метод | 0.1 | - |
| 60 | 706560.02 | 2293033.83 | Аналитический метод | 0.1 | - |
| 61 | 706605.86 | 2292985.02 | Аналитический метод | 0.1 | - |
| 62 | 706651.69 | 2292936.23 | Аналитический метод | 0.1 | - |
| 63 | 706697.53 | 2292887.42 | Аналитический метод | 0.1 | - |
| 64 | 706738.62 | 2292843.67 | Аналитический метод | 0.1 | - |
| 65 | 706780.87 | 2292798.68 | Аналитический метод | 0.1 | - |
| 66 | 706817.38 | 2292759.80 | Аналитический метод | 0.1 | - |
| 67 | 706784.04 | 2292715.27 | Аналитический метод | 0.1 | - |
| 68 | 706745.68 | 2292664.02 | Аналитический метод | 0.1 | - |
| 69 | 706709.08 | 2292615.13 | Аналитический метод | 0.1 | - |
| 70 | 706649.77 | 2292593.14 | Аналитический метод | 0.1 | - |
| 71 | 706587.70 | 2292570.12 | Аналитический метод | 0.1 | - |
| 72 | 706525.62 | 2292547.10 | Аналитический метод | 0.1 | - |
| 73 | 706463.55 | 2292524.08 | Аналитический метод | 0.1 | - |
| 74 | 706470.51 | 2292505.32 | Аналитический метод | 0.1 | - |
| 75 | 706532.58 | 2292528.34 | Аналитический метод | 0.1 | - |
| 76 | 706594.66 | 2292551.36 | Аналитический метод | 0.1 | - |
| 77 | 706656.73 | 2292574.38 | Аналитический метод | 0.1 | - |
| 78 | 706721.56 | 2292598.43 | Аналитический метод | 0.1 | - |
| 79 | 706761.70 | 2292652.04 | Аналитический метод | 0.1 | - |
| 80 | 706800.06 | 2292703.29 | Аналитический метод | 0.1 | - |
| 81 | 706835.14 | 2292750.15 | Аналитический метод | 0.1 | - |
| 82 | 706897.81 | 2292745.44 | Аналитический метод | 0.1 | - |
| 83 | 706957.78 | 2292740.93 | Аналитический метод | 0.1 | - |
| 84 | 706997.53 | 2292737.94 | Аналитический метод | 0.1 | - |
| 85 | 707035.84 | 2292691.65 | Аналитический метод | 0.1 | - |
| 86 | 707078.50 | 2292640.07 | Аналитический метод | 0.1 | - |
| 87 | 707124.05 | 2292585.01 | Аналитический метод | 0.1 | - |
| 88 | 707164.98 | 2292535.09 | Аналитический метод | 0.1 | - |
| 89 | 707214.07 | 2292475.20 | Аналитический метод | 0.1 | - |
| 90 | 707255.15 | 2292443.85 | Аналитический метод | 0.1 | - |
| 91 | 707312.56 | 2292400.05 | Аналитический метод | 0.1 | - |
| 92 | 707361.99 | 2292360.44 | Аналитический метод | 0.1 | - |
| 93 | 707369.86 | 2292342.66 | Аналитический метод | 0.1 | - |
| 94 | 707402.06 | 2292317.95 | Аналитический метод | 0.1 | - |
| 95 | 707446.00 | 2292284.24 | Аналитический метод | 0.1 | - |
| 96 | 707489.23 | 2292251.07 | Аналитический метод | 0.1 | - |
| 97 | 707532.07 | 2292218.20 | Аналитический метод | 0.1 | - |
| 98 | 707574.18 | 2292185.89 | Аналитический метод | 0.1 | - |
| 99 | 707616.16 | 2292153.68 | Аналитический метод | 0.1 | - |
| 100 | 707658.92 | 2292120.87 | Аналитический метод | 0.1 | - |
| 101 | 707701.69 | 2292088.06 | Аналитический метод | 0.1 | - |
| 102 | 707744.00 | 2292055.59 | Аналитический метод | 0.1 | - |
| 103 | 707785.65 | 2292023.63 | Аналитический метод | 0.1 | - |
| 104 | 707830.32 | 2291989.36 | Аналитический метод | 0.1 | - |
| 105 | 707871.98 | 2291957.39 | Аналитический метод | 0.1 | - |
| 106 | 707904.30 | 2291935.43 | Аналитический метод | 0.1 | - |
| 107 | 707957.60 | 2291921.69 | Аналитический метод | 0.1 | - |
| 108 | 708009.23 | 2291908.38 | Аналитический метод | 0.1 | - |
| 109 | 708060.85 | 2291895.07 | Аналитический метод | 0.1 | - |
| 110 | 708112.26 | 2291881.82 | Аналитический метод | 0.1 | - |
| 111 | 708163.05 | 2291868.73 | Аналитический метод | 0.1 | - |

| | | | | | |
|-----|-----------|------------|---------------------|-----|---|
| 112 | 708208.90 | 2291856.91 | Аналитический метод | 0.1 | - |
| 113 | 708257.56 | 2291844.36 | Аналитический метод | 0.1 | - |
| 114 | 708314.92 | 2291854.67 | Аналитический метод | 0.1 | - |
| 115 | 708369.07 | 2291863.01 | Аналитический метод | 0.1 | - |
| 116 | 708424.07 | 2291871.48 | Аналитический метод | 0.1 | - |
| 117 | 708479.94 | 2291880.08 | Аналитический метод | 0.1 | - |
| 118 | 708533.81 | 2291888.38 | Аналитический метод | 0.1 | - |
| 119 | 708588.51 | 2291896.80 | Аналитический метод | 0.1 | - |
| 120 | 708642.13 | 2291905.06 | Аналитический метод | 0.1 | - |
| 121 | 708695.74 | 2291913.32 | Аналитический метод | 0.1 | - |
| 122 | 708750.33 | 2291921.73 | Аналитический метод | 0.1 | - |
| 123 | 708785.83 | 2291927.19 | Аналитический метод | 0.1 | - |
| 124 | 708813.40 | 2291903.37 | Аналитический метод | 0.1 | - |
| 125 | 708836.28 | 2291883.60 | Аналитический метод | 0.1 | - |
| 126 | 708853.64 | 2291868.61 | Аналитический метод | 0.1 | - |
| 127 | 708841.07 | 2291814.20 | Аналитический метод | 0.1 | - |
| 128 | 708829.96 | 2291766.15 | Аналитический метод | 0.1 | - |
| 129 | 708819.24 | 2291719.78 | Аналитический метод | 0.1 | - |
| 130 | 708805.79 | 2291661.61 | Аналитический метод | 0.1 | - |
| 131 | 708790.75 | 2291602.59 | Аналитический метод | 0.1 | - |
| 132 | 708775.69 | 2291543.46 | Аналитический метод | 0.1 | - |
| 133 | 708760.62 | 2291484.34 | Аналитический метод | 0.1 | - |
| 134 | 708745.55 | 2291425.21 | Аналитический метод | 0.1 | - |
| 135 | 708730.49 | 2291366.08 | Аналитический метод | 0.1 | - |
| 136 | 708715.42 | 2291306.95 | Аналитический метод | 0.1 | - |
| 137 | 708699.90 | 2291246.05 | Аналитический метод | 0.1 | - |
| 138 | 708685.36 | 2291189.00 | Аналитический метод | 0.1 | - |
| 139 | 708670.53 | 2291130.83 | Аналитический метод | 0.1 | - |
| 140 | 708658.21 | 2291072.92 | Аналитический метод | 0.1 | - |
| 141 | 708644.66 | 2291009.29 | Аналитический метод | 0.1 | - |
| 142 | 708628.43 | 2290952.41 | Аналитический метод | 0.1 | - |
| 143 | 708612.21 | 2290895.54 | Аналитический метод | 0.1 | - |
| 144 | 708599.01 | 2290839.91 | Аналитический метод | 0.1 | - |
| 145 | 708585.04 | 2290781.08 | Аналитический метод | 0.1 | - |
| 146 | 708571.28 | 2290725.27 | Аналитический метод | 0.1 | - |
| 147 | 708556.38 | 2290664.85 | Аналитический метод | 0.1 | - |
| 148 | 708542.48 | 2290608.47 | Аналитический метод | 0.1 | - |
| 149 | 708528.23 | 2290550.68 | Аналитический метод | 0.1 | - |
| 150 | 708512.85 | 2290488.28 | Аналитический метод | 0.1 | - |
| 151 | 708498.77 | 2290431.21 | Аналитический метод | 0.1 | - |
| 152 | 708481.99 | 2290359.03 | Аналитический метод | 0.1 | - |
| 153 | 708464.81 | 2290293.41 | Аналитический метод | 0.1 | - |
| 154 | 708456.20 | 2290258.52 | Аналитический метод | 0.1 | - |
| 155 | 708443.22 | 2290205.88 | Аналитический метод | 0.1 | - |
| 156 | 708427.66 | 2290142.78 | Аналитический метод | 0.1 | - |
| 157 | 708413.03 | 2290083.46 | Аналитический метод | 0.1 | - |
| 158 | 708398.41 | 2290024.14 | Аналитический метод | 0.1 | - |
| 159 | 708383.86 | 2289965.16 | Аналитический метод | 0.1 | - |
| 160 | 708365.46 | 2289908.06 | Аналитический метод | 0.1 | - |
| 161 | 708343.72 | 2289802.45 | Аналитический метод | 0.1 | - |
| 162 | 708327.66 | 2289734.93 | Аналитический метод | 0.1 | - |
| 163 | 708314.80 | 2289680.99 | Аналитический метод | 0.1 | - |
| 164 | 708298.68 | 2289623.46 | Аналитический метод | 0.1 | - |
| 165 | 708280.85 | 2289550.43 | Аналитический метод | 0.1 | - |
| 166 | 708263.05 | 2289477.58 | Аналитический метод | 0.1 | - |
| 167 | 708248.12 | 2289417.20 | Аналитический метод | 0.1 | - |
| 168 | 708233.83 | 2289359.40 | Аналитический метод | 0.1 | - |
| 169 | 708220.24 | 2289304.46 | Аналитический метод | 0.1 | - |
| 170 | 708206.96 | 2289250.74 | Аналитический метод | 0.1 | - |
| 171 | 708193.45 | 2289196.12 | Аналитический метод | 0.1 | - |
| 172 | 708180.96 | 2289145.60 | Аналитический метод | 0.1 | - |
| 173 | 708166.62 | 2289087.61 | Аналитический метод | 0.1 | - |
| 174 | 708153.05 | 2289032.74 | Аналитический метод | 0.1 | - |
| 175 | 708139.54 | 2288978.08 | Аналитический метод | 0.1 | - |
| 176 | 708126.02 | 2288923.39 | Аналитический метод | 0.1 | - |
| 177 | 708111.87 | 2288866.15 | Аналитический метод | 0.1 | - |
| 178 | 708098.87 | 2288813.58 | Аналитический метод | 0.1 | - |
| 179 | 708084.85 | 2288756.86 | Аналитический метод | 0.1 | - |
| 180 | 708070.61 | 2288699.28 | Аналитический метод | 0.1 | - |
| 181 | 708058.01 | 2288648.30 | Аналитический метод | 0.1 | - |
| 182 | 708043.48 | 2288589.56 | Аналитический метод | 0.1 | - |
| 183 | 708028.69 | 2288534.07 | Аналитический метод | 0.1 | - |
| 184 | 708014.62 | 2288477.41 | Аналитический метод | 0.1 | - |
| 185 | 708000.57 | 2288420.84 | Аналитический метод | 0.1 | - |
| 186 | 707986.53 | 2288364.26 | Аналитический метод | 0.1 | - |

| | | | | | |
|-----|-----------|------------|---------------------|-----|---|
| 187 | 707971.96 | 2288305.53 | Аналитический метод | 0,1 | - |
| 188 | 707957.67 | 2288247.96 | Аналитический метод | 0,1 | - |
| 189 | 707943.23 | 2288189.76 | Аналитический метод | 0,1 | - |
| 190 | 707929.78 | 2288135.59 | Аналитический метод | 0,1 | - |
| 191 | 707915.85 | 2288079.48 | Аналитический метод | 0,1 | - |
| 192 | 707902.46 | 2288025.52 | Аналитический метод | 0,1 | - |
| 193 | 707888.35 | 2287968.67 | Аналитический метод | 0,1 | - |
| 194 | 707874.10 | 2287911.22 | Аналитический метод | 0,1 | - |
| 195 | 707858.90 | 2287850.38 | Аналитический метод | 0,1 | - |
| 196 | 707841.79 | 2287781.96 | Аналитический метод | 0,1 | - |
| 197 | 707841.54 | 2287776.15 | Аналитический метод | 0,1 | - |
| 198 | 707828.00 | 2287716.32 | Аналитический метод | 0,1 | - |
| 199 | 707814.26 | 2287655.65 | Аналитический метод | 0,1 | - |
| 200 | 707806.76 | 2287623.74 | Аналитический метод | 0,1 | - |
| 201 | 707843.98 | 2287603.87 | Аналитический метод | 0,1 | - |
| 202 | 707894.41 | 2287576.95 | Аналитический метод | 0,1 | - |
| 203 | 707947.26 | 2287548.73 | Аналитический метод | 0,1 | - |
| 204 | 708012.35 | 2287513.19 | Аналитический метод | 0,1 | - |
| 205 | 708079.26 | 2287476.66 | Аналитический метод | 0,1 | - |
| 206 | 708130.59 | 2287448.64 | Аналитический метод | 0,1 | - |
| 207 | 708185.20 | 2287418.83 | Аналитический метод | 0,1 | - |
| 208 | 708223.16 | 2287398.11 | Аналитический метод | 0,1 | - |
| 209 | 708216.86 | 2287341.41 | Аналитический метод | 0,1 | - |
| 210 | 708210.41 | 2287280.13 | Аналитический метод | 0,1 | - |
| 211 | 708203.60 | 2287215.50 | Аналитический метод | 0,1 | - |
| 212 | 708196.96 | 2287152.60 | Аналитический метод | 0,1 | - |
| 213 | 708192.26 | 2287104.46 | Аналитический метод | 0,1 | - |
| 214 | 708190.62 | 2287087.71 | Аналитический метод | 0,1 | - |
| 215 | 708210.52 | 2287085.77 | Аналитический метод | 0,1 | - |
| 216 | 708212.16 | 2287102.52 | Аналитический метод | 0,1 | - |
| 217 | 708216.86 | 2287150.58 | Аналитический метод | 0,1 | - |
| 218 | 708223.48 | 2287213.40 | Аналитический метод | 0,1 | - |
| 219 | 708229.12 | 2287266.90 | Аналитический метод | 0,1 | - |
| 220 | 708231.84 | 2287266.30 | Аналитический метод | 0,1 | - |
| 221 | 708238.10 | 2287264.99 | Аналитический метод | 0,1 | - |
| 222 | 708242.22 | 2287284.55 | Аналитический метод | 0,1 | - |
| 223 | 708236.06 | 2287285.86 | Аналитический метод | 0,1 | - |
| 224 | 708231.23 | 2287286.93 | Аналитический метод | 0,1 | - |
| 225 | 708235.46 | 2287327.16 | Аналитический метод | 0,1 | - |
| 226 | 708243.48 | 2287324.67 | Аналитический метод | 0,1 | - |
| 227 | 708289.07 | 2287311.83 | Аналитический метод | 0,1 | - |
| 228 | 708288.47 | 2287309.87 | Аналитический метод | 0,1 | - |
| 229 | 708301.61 | 2287255.72 | Аналитический метод | 0,1 | - |
| 230 | 708329.87 | 2287246.62 | Аналитический метод | 0,1 | - |
| 231 | 708354.10 | 2287238.24 | Аналитический метод | 0,1 | - |
| 232 | 708383.96 | 2287227.49 | Аналитический метод | 0,1 | - |
| 233 | 708418.65 | 2287215.39 | Аналитический метод | 0,1 | - |
| 234 | 708438.04 | 2287209.07 | Аналитический метод | 0,1 | - |
| 235 | 708470.36 | 2287204.87 | Аналитический метод | 0,1 | - |
| 236 | 708498.11 | 2287201.51 | Аналитический метод | 0,1 | - |
| 237 | 708525.85 | 2287198.16 | Аналитический метод | 0,1 | - |
| 238 | 708553.62 | 2287194.79 | Аналитический метод | 0,1 | - |
| 239 | 708578.49 | 2287192.21 | Аналитический метод | 0,1 | - |
| 240 | 708606.07 | 2287189.38 | Аналитический метод | 0,1 | - |
| 241 | 708651.45 | 2287184.36 | Аналитический метод | 0,1 | - |
| 242 | 708663.68 | 2287182.85 | Аналитический метод | 0,1 | - |
| 243 | 708659.44 | 2287145.09 | Аналитический метод | 0,1 | - |
| 244 | 708659.60 | 2287135.11 | Аналитический метод | 0,1 | - |
| 245 | 708669.60 | 2287135.27 | Аналитический метод | 0,1 | - |
| 246 | 708669.44 | 2287144.61 | Аналитический метод | 0,1 | - |
| 247 | 708673.59 | 2287181.47 | Аналитический метод | 0,1 | - |
| 248 | 708703.61 | 2287176.84 | Аналитический метод | 0,1 | - |
| 249 | 708726.95 | 2287174.91 | Аналитический метод | 0,1 | - |
| 250 | 708756.28 | 2287171.56 | Аналитический метод | 0,1 | - |
| 251 | 708783.56 | 2287169.40 | Аналитический метод | 0,1 | - |
| 252 | 708811.78 | 2287165.65 | Аналитический метод | 0,1 | - |
| 253 | 708838.20 | 2287163.09 | Аналитический метод | 0,1 | - |
| 254 | 708876.35 | 2287156.16 | Аналитический метод | 0,1 | - |
| 255 | 708910.96 | 2287144.72 | Аналитический метод | 0,1 | - |
| 256 | 708941.38 | 2287135.37 | Аналитический метод | 0,1 | - |
| 257 | 708964.94 | 2287133.30 | Аналитический метод | 0,1 | - |
| 258 | 708992.65 | 2287128.61 | Аналитический метод | 0,1 | - |
| 259 | 709015.48 | 2287126.29 | Аналитический метод | 0,1 | - |
| 260 | 709041.61 | 2287123.19 | Аналитический метод | 0,1 | - |
| 261 | 709064.66 | 2287120.60 | Аналитический метод | 0,1 | - |

| | | | | | |
|-----|-----------|------------|---------------------|-----|---|
| 262 | 709090.56 | 2287118.30 | Аналитический метод | 0.1 | - |
| 263 | 709115.07 | 2287115.73 | Аналитический метод | 0.1 | - |
| 264 | 709140.93 | 2287112.90 | Аналитический метод | 0.1 | - |
| 265 | 709167.63 | 2287109.80 | Аналитический метод | 0.1 | - |
| 266 | 709204.56 | 2287106.21 | Аналитический метод | 0.1 | - |
| 267 | 709231.44 | 2287102.59 | Аналитический метод | 0.1 | - |
| 268 | 709254.49 | 2287099.74 | Аналитический метод | 0.1 | - |
| 269 | 709281.21 | 2287096.90 | Аналитический метод | 0.1 | - |
| 270 | 709320.31 | 2287092.92 | Аналитический метод | 0.1 | - |
| 271 | 709354.92 | 2287068.16 | Аналитический метод | 0.1 | - |
| 272 | 709379.64 | 2287049.86 | Аналитический метод | 0.1 | - |
| 273 | 709355.33 | 2287018.19 | Аналитический метод | 0.1 | - |
| 274 | 709342.53 | 2287009.33 | Аналитический метод | 0.1 | - |
| 275 | 709348.23 | 2287001.11 | Аналитический метод | 0.1 | - |
| 276 | 709362.31 | 2287010.85 | Аналитический метод | 0.1 | - |
| 277 | 709393.76 | 2287051.84 | Аналитический метод | 0.1 | - |
| 278 | 709360.80 | 2287076.24 | Аналитический метод | 0.1 | - |
| 279 | 709323.97 | 2287102.60 | Аналитический метод | 0.1 | - |
| 280 | 709282.25 | 2287106.84 | Аналитический метод | 0.1 | - |
| 281 | 709255.63 | 2287109.68 | Аналитический метод | 0.1 | - |
| 282 | 709232.72 | 2287112.51 | Аналитический метод | 0.1 | - |
| 283 | 709205.72 | 2287116.15 | Аналитический метод | 0.1 | - |
| 284 | 709168.69 | 2287119.74 | Аналитический метод | 0.1 | - |
| 285 | 709142.05 | 2287122.84 | Аналитический метод | 0.1 | - |
| 286 | 709116.13 | 2287125.67 | Аналитический метод | 0.1 | - |
| 287 | 709091.52 | 2287128.26 | Аналитический метод | 0.1 | - |
| 288 | 709065.66 | 2287130.56 | Аналитический метод | 0.1 | - |
| 289 | 709042.75 | 2287133.13 | Аналитический метод | 0.1 | - |
| 290 | 709016.58 | 2287136.23 | Аналитический метод | 0.1 | - |
| 291 | 708993.99 | 2287138.53 | Аналитический метод | 0.1 | - |
| 292 | 708966.22 | 2287143.22 | Аналитический метод | 0.1 | - |
| 293 | 708943.30 | 2287145.23 | Аналитический метод | 0.1 | - |
| 294 | 708914.00 | 2287154.24 | Аналитический метод | 0.1 | - |
| 295 | 708878.83 | 2287165.88 | Аналитический метод | 0.1 | - |
| 296 | 708839.58 | 2287173.01 | Аналитический метод | 0.1 | - |
| 297 | 708812.92 | 2287175.59 | Аналитический метод | 0.1 | - |
| 298 | 708784.62 | 2287179.34 | Аналитический метод | 0.1 | - |
| 299 | 708757.24 | 2287181.52 | Аналитический метод | 0.1 | - |
| 300 | 708727.93 | 2287184.87 | Аналитический метод | 0.1 | - |
| 301 | 708704.79 | 2287186.78 | Аналитический метод | 0.1 | - |
| 302 | 708669.82 | 2287192.16 | Аналитический метод | 0.1 | - |
| 303 | 708652.61 | 2287194.30 | Аналитический метод | 0.1 | - |
| 304 | 708607.13 | 2287199.32 | Аналитический метод | 0.1 | - |
| 305 | 708579.51 | 2287202.15 | Аналитический метод | 0.1 | - |
| 306 | 708554.74 | 2287204.73 | Аналитический метод | 0.1 | - |
| 307 | 708527.05 | 2287208.08 | Аналитический метод | 0.1 | - |
| 308 | 708499.31 | 2287211.43 | Аналитический метод | 0.1 | - |
| 309 | 708471.60 | 2287214.79 | Аналитический метод | 0.1 | - |
| 310 | 708440.26 | 2287218.87 | Аналитический метод | 0.1 | - |
| 311 | 708421.85 | 2287224.87 | Аналитический метод | 0.1 | - |
| 312 | 708387.30 | 2287236.91 | Аналитический метод | 0.1 | - |
| 313 | 708357.42 | 2287247.68 | Аналитический метод | 0.1 | - |
| 314 | 708333.03 | 2287256.10 | Аналитический метод | 0.1 | - |
| 315 | 708310.01 | 2287263.52 | Аналитический метод | 0.1 | - |
| 316 | 708298.99 | 2287308.89 | Аналитический метод | 0.1 | - |
| 317 | 708344.57 | 2287294.73 | Аналитический метод | 0.1 | - |
| 318 | 708400.38 | 2287279.13 | Аналитический метод | 0.1 | - |
| 319 | 708455.03 | 2287269.57 | Аналитический метод | 0.1 | - |
| 320 | 708514.06 | 2287260.53 | Аналитический метод | 0.1 | - |
| 321 | 708584.88 | 2287250.05 | Аналитический метод | 0.1 | - |
| 322 | 708655.69 | 2287239.57 | Аналитический метод | 0.1 | - |
| 323 | 708725.51 | 2287229.59 | Аналитический метод | 0.1 | - |
| 324 | 708795.32 | 2287219.61 | Аналитический метод | 0.1 | - |
| 325 | 708867.41 | 2287209.37 | Аналитический метод | 0.1 | - |
| 326 | 708936.98 | 2287199.09 | Аналитический метод | 0.1 | - |
| 327 | 709006.59 | 2287188.79 | Аналитический метод | 0.1 | - |
| 328 | 709076.20 | 2287178.50 | Аналитический метод | 0.1 | - |
| 329 | 709146.79 | 2287168.18 | Аналитический метод | 0.1 | - |
| 330 | 709217.20 | 2287157.90 | Аналитический метод | 0.1 | - |
| 331 | 709237.01 | 2287154.25 | Аналитический метод | 0.1 | - |
| 332 | 709322.54 | 2287141.51 | Аналитический метод | 0.1 | - |
| 333 | 709422.16 | 2287127.51 | Аналитический метод | 0.1 | - |
| 334 | 709457.05 | 2287122.63 | Аналитический метод | 0.1 | - |
| 335 | 709502.66 | 2287087.58 | Аналитический метод | 0.1 | - |
| 336 | 709558.12 | 2287044.96 | Аналитический метод | 0.1 | - |

| | | | | | |
|-----|-----------|------------|---------------------|-----|---|
| 337 | 709611.80 | 2287003.71 | Аналитический метод | 0.1 | - |
| 338 | 709667.96 | 2286960.55 | Аналитический метод | 0.1 | - |
| 339 | 709722.32 | 2286918.78 | Аналитический метод | 0.1 | - |
| 340 | 709777.34 | 2286876.51 | Аналитический метод | 0.1 | - |
| 341 | 709832.06 | 2286834.46 | Аналитический метод | 0.1 | - |
| 342 | 709890.50 | 2286791.66 | Аналитический метод | 0.1 | - |
| 343 | 709931.95 | 2286760.05 | Аналитический метод | 0.1 | - |
| 344 | 709966.25 | 2286698.50 | Аналитический метод | 0.1 | - |
| 345 | 709998.02 | 2286641.14 | Аналитический метод | 0.1 | - |
| 346 | 710031.45 | 2286580.79 | Аналитический метод | 0.1 | - |
| 347 | 710064.25 | 2286521.59 | Аналитический метод | 0.1 | - |
| 348 | 710098.25 | 2286459.25 | Аналитический метод | 0.1 | - |
| 349 | 710132.25 | 2286398.25 | Аналитический метод | 0.1 | - |
| 350 | 710166.26 | 2286335.91 | Аналитический метод | 0.1 | - |
| 351 | 710203.73 | 2286269.04 | Аналитический метод | 0.1 | - |
| 352 | 710233.99 | 2286214.95 | Аналитический метод | 0.1 | - |
| 353 | 710267.96 | 2286152.68 | Аналитический метод | 0.1 | - |
| 354 | 710300.96 | 2286092.00 | Аналитический метод | 0.1 | - |
| 355 | 710335.49 | 2286030.56 | Аналитический метод | 0.1 | - |
| 356 | 710369.19 | 2285970.38 | Аналитический метод | 0.1 | - |
| 357 | 710402.64 | 2285909.43 | Аналитический метод | 0.1 | - |
| 358 | 710436.41 | 2285847.56 | Аналитический метод | 0.1 | - |
| 359 | 710468.55 | 2285790.77 | Аналитический метод | 0.1 | - |
| 360 | 710499.71 | 2285734.23 | Аналитический метод | 0.1 | - |
| 361 | 710465.90 | 2285724.72 | Аналитический метод | 0.1 | - |
| 362 | 710445.17 | 2285666.72 | Аналитический метод | 0.1 | - |
| 363 | 710423.98 | 2285611.78 | Аналитический метод | 0.1 | - |
| 364 | 710394.42 | 2285571.76 | Аналитический метод | 0.1 | - |
| 365 | 710363.96 | 2285531.47 | Аналитический метод | 0.1 | - |
| 366 | 710334.53 | 2285492.77 | Аналитический метод | 0.1 | - |
| 367 | 710303.78 | 2285453.27 | Аналитический метод | 0.1 | - |
| 368 | 710272.97 | 2285413.46 | Аналитический метод | 0.1 | - |
| 369 | 710267.33 | 2285401.80 | Аналитический метод | 0.1 | - |
| 370 | 710262.46 | 2285391.38 | Аналитический метод | 0.1 | - |
| 371 | 710246.19 | 2285383.76 | Аналитический метод | 0.1 | - |
| 372 | 710227.20 | 2285375.02 | Аналитический метод | 0.1 | - |
| 373 | 710206.14 | 2285366.50 | Аналитический метод | 0.1 | - |
| 374 | 710195.75 | 2285361.92 | Аналитический метод | 0.1 | - |
| 375 | 710170.00 | 2285349.97 | Аналитический метод | 0.1 | - |
| 376 | 710145.25 | 2285340.21 | Аналитический метод | 0.1 | - |
| 377 | 710124.09 | 2285333.51 | Аналитический метод | 0.1 | - |
| 378 | 710080.07 | 2285315.00 | Аналитический метод | 0.1 | - |
| 379 | 710040.63 | 2285297.66 | Аналитический метод | 0.1 | - |
| 380 | 710002.04 | 2285280.69 | Аналитический метод | 0.1 | - |
| 381 | 709973.97 | 2285268.35 | Аналитический метод | 0.1 | - |
| 382 | 709951.65 | 2285258.54 | Аналитический метод | 0.1 | - |
| 383 | 709931.10 | 2285249.51 | Аналитический метод | 0.1 | - |
| 384 | 709936.28 | 2285235.67 | Аналитический метод | 0.1 | - |
| 385 | 709938.75 | 2285230.23 | Аналитический метод | 0.1 | - |
| 386 | 709947.85 | 2285234.37 | Аналитический метод | 0.1 | - |
| 387 | 709945.52 | 2285239.49 | Аналитический метод | 0.1 | - |
| 388 | 709943.78 | 2285244.15 | Аналитический метод | 0.1 | - |
| 389 | 709955.67 | 2285249.38 | Аналитический метод | 0.1 | - |
| 390 | 709977.99 | 2285259.19 | Аналитический метод | 0.1 | - |
| 391 | 710006.06 | 2285271.53 | Аналитический метод | 0.1 | - |
| 392 | 710044.65 | 2285288.50 | Аналитический метод | 0.1 | - |
| 393 | 710084.03 | 2285305.82 | Аналитический метод | 0.1 | - |
| 394 | 710127.55 | 2285324.11 | Аналитический метод | 0.1 | - |
| 395 | 710148.59 | 2285330.79 | Аналитический метод | 0.1 | - |
| 396 | 710173.94 | 2285340.77 | Аналитический метод | 0.1 | - |
| 397 | 710199.87 | 2285352.80 | Аналитический метод | 0.1 | - |
| 398 | 710210.04 | 2285357.28 | Аналитический метод | 0.1 | - |
| 399 | 710231.16 | 2285365.84 | Аналитический метод | 0.1 | - |
| 400 | 710250.41 | 2285374.68 | Аналитический метод | 0.1 | - |
| 401 | 710265.17 | 2285381.61 | Аналитический метод | 0.1 | - |
| 402 | 710265.16 | 2285381.46 | Аналитический метод | 0.1 | - |
| 403 | 710268.85 | 2285383.33 | Аналитический метод | 0.1 | - |
| 404 | 710269.98 | 2285383.86 | Аналитический метод | 0.1 | - |
| 405 | 710270.01 | 2285383.92 | Аналитический метод | 0.1 | - |
| 406 | 710277.71 | 2285387.82 | Аналитический метод | 0.1 | - |
| 407 | 710274.65 | 2285393.85 | Аналитический метод | 0.1 | - |
| 408 | 710276.02 | 2285396.78 | Аналитический метод | 0.1 | - |
| 409 | 710278.94 | 2285399.71 | Аналитический метод | 0.1 | - |
| 410 | 710283.83 | 2285402.72 | Аналитический метод | 0.1 | - |
| 411 | 710281.51 | 2285408.16 | Аналитический метод | 0.1 | - |

| | | | | | |
|-----|-----------|------------|---------------------|-----|---|
| 412 | 710311.68 | 2285447.13 | Аналитический метод | 0.1 | - |
| 413 | 710342.45 | 2285486.67 | Аналитический метод | 0.1 | - |
| 414 | 710371.92 | 2285525.43 | Аналитический метод | 0.1 | - |
| 415 | 710402.44 | 2285565.78 | Аналитический метод | 0.1 | - |
| 416 | 710432.82 | 2285606.92 | Аналитический метод | 0.1 | - |
| 417 | 710454.55 | 2285663.24 | Аналитический метод | 0.1 | - |
| 418 | 710473.58 | 2285716.50 | Аналитический метод | 0.1 | - |
| 419 | 710504.67 | 2285725.25 | Аналитический метод | 0.1 | - |
| 420 | 710538.28 | 2285664.43 | Аналитический метод | 0.1 | - |
| 421 | 710595.30 | 2285618.52 | Аналитический метод | 0.1 | - |
| 422 | 710650.00 | 2285575.14 | Аналитический метод | 0.1 | - |
| 423 | 710696.77 | 2285538.06 | Аналитический метод | 0.1 | - |
| 424 | 710744.69 | 2285498.27 | Аналитический метод | 0.1 | - |
| 425 | 710812.84 | 2285479.93 | Аналитический метод | 0.1 | - |
| 426 | 710880.16 | 2285461.39 | Аналитический метод | 0.1 | - |
| 427 | 710948.01 | 2285442.06 | Аналитический метод | 0.1 | - |
| 428 | 711015.34 | 2285422.46 | Аналитический метод | 0.1 | - |
| 429 | 711077.70 | 2285403.88 | Аналитический метод | 0.1 | - |
| 430 | 711141.62 | 2285385.98 | Аналитический метод | 0.1 | - |
| 431 | 711205.46 | 2285368.10 | Аналитический метод | 0.1 | - |
| 432 | 711269.31 | 2285350.23 | Аналитический метод | 0.1 | - |
| 433 | 711333.15 | 2285332.35 | Аналитический метод | 0.1 | - |
| 434 | 711396.99 | 2285314.48 | Аналитический метод | 0.1 | - |
| 435 | 711460.83 | 2285296.60 | Аналитический метод | 0.1 | - |
| 436 | 711524.67 | 2285278.73 | Аналитический метод | 0.1 | - |
| 437 | 711588.51 | 2285260.85 | Аналитический метод | 0.1 | - |
| 438 | 711652.36 | 2285242.98 | Аналитический метод | 0.1 | - |
| 439 | 711716.20 | 2285225.10 | Аналитический метод | 0.1 | - |
| 440 | 711780.04 | 2285207.22 | Аналитический метод | 0.1 | - |
| 441 | 711843.88 | 2285189.35 | Аналитический метод | 0.1 | - |
| 442 | 711909.24 | 2285170.98 | Аналитический метод | 0.1 | - |
| 443 | 711974.61 | 2285152.62 | Аналитический метод | 0.1 | - |
| 444 | 712039.96 | 2285134.25 | Аналитический метод | 0.1 | - |

| | | | | | |
|-----|-----------|------------|---------------------|-----|---|
| 492 | 712950.68 | 2284647.72 | Аналитический метод | 0.1 | - |
| 493 | 712959.56 | 2284602.25 | Аналитический метод | 0.1 | - |
| 494 | 712969.76 | 2284551.43 | Аналитический метод | 0.1 | - |
| 495 | 712985.18 | 2284478.20 | Аналитический метод | 0.1 | - |
| 496 | 712995.33 | 2284419.81 | Аналитический метод | 0.1 | - |
| 497 | 713007.64 | 2284332.78 | Аналитический метод | 0.1 | - |
| 498 | 713060.06 | 2284289.22 | Аналитический метод | 0.1 | - |
| 499 | 713089.63 | 2284262.12 | Аналитический метод | 0.1 | - |
| 500 | 713093.61 | 2284258.47 | Аналитический метод | 0.1 | - |
| 501 | 713107.13 | 2284273.21 | Аналитический метод | 0.1 | - |
| 502 | 713103.15 | 2284276.86 | Аналитический метод | 0.1 | - |
| 503 | 713073.22 | 2284304.30 | Аналитический метод | 0.1 | - |
| 504 | 713026.36 | 2284343.22 | Аналитический метод | 0.1 | - |
| 505 | 713015.09 | 2284422.93 | Аналитический метод | 0.1 | - |
| 506 | 713004.82 | 2284481.98 | Аналитический метод | 0.1 | - |
| 507 | 712989.36 | 2284555.45 | Аналитический метод | 0.1 | - |
| 508 | 712979.18 | 2284606.13 | Аналитический метод | 0.1 | - |
| 509 | 712970.34 | 2284651.42 | Аналитический метод | 0.1 | - |
| 510 | 712962.31 | 2284695.94 | Аналитический метод | 0.1 | - |
| 511 | 712981.25 | 2284729.14 | Аналитический метод | 0.1 | - |
| 512 | 713001.99 | 2284765.49 | Аналитический метод | 0.1 | - |
| 513 | 713018.85 | 2284795.05 | Аналитический метод | 0.1 | - |
| 514 | 713049.83 | 2284786.25 | Аналитический метод | 0.1 | - |
| 515 | 713090.65 | 2284774.65 | Аналитический метод | 0.1 | - |
| 516 | 713139.55 | 2284763.74 | Аналитический метод | 0.1 | - |
| 517 | 713188.04 | 2284752.92 | Аналитический метод | 0.1 | - |
| 518 | 713221.90 | 2284744.39 | Аналитический метод | 0.1 | - |
| 519 | 713254.64 | 2284733.86 | Аналитический метод | 0.1 | - |
| 520 | 713252.99 | 2284733.44 | Аналитический метод | 0.1 | - |
| 521 | 713255.43 | 2284723.74 | Аналитический метод | 0.1 | - |
| 522 | 713263.84 | 2284725.87 | Аналитический метод | 0.1 | - |
| 523 | 713273.04 | 2284727.94 | Аналитический метод | 0.1 | - |
| 524 | 713278.51 | 2284726.18 | Аналитический метод | 0.1 | - |
| 525 | 713328.17 | 2284693.38 | Аналитический метод | 0.1 | - |
| 526 | 713379.05 | 2284659.78 | Аналитический метод | 0.1 | - |
| 527 | 713430.20 | 2284627.58 | Аналитический метод | 0.1 | - |
| 528 | 713468.34 | 2284602.48 | Аналитический метод | 0.1 | - |
| 529 | 713475.07 | 2284568.63 | Аналитический метод | 0.1 | - |
| 530 | 713480.54 | 2284540.67 | Аналитический метод | 0.1 | - |
| 531 | 713500.16 | 2284544.51 | Аналитический метод | 0.1 | - |
| 532 | 713494.69 | 2284572.49 | Аналитический метод | 0.1 | - |
| 533 | 713489.09 | 2284600.71 | Аналитический метод | 0.1 | - |

| | | | | | |
|-----|-----------|------------|---------------------|-----|---|
| 534 | 713547.61 | 2284612.54 | Аналитический метод | 0.1 | - |
| 535 | 713610.72 | 2284626.50 | Аналитический метод | 0.1 | - |
| 536 | 713655.46 | 2284636.32 | Аналитический метод | 0.1 | - |
| 537 | 713690.02 | 2284644.02 | Аналитический метод | 0.1 | - |
| 538 | 713699.83 | 2284606.03 | Аналитический метод | 0.1 | - |
| 539 | 713708.66 | 2284565.50 | Аналитический метод | 0.1 | - |
| 540 | 713715.00 | 2284528.38 | Аналитический метод | 0.1 | - |
| 541 | 713677.23 | 2284519.02 | Аналитический метод | 0.1 | - |
| 542 | 713657.87 | 2284445.65 | Аналитический метод | 0.1 | - |
| 543 | 713638.71 | 2284377.73 | Аналитический метод | 0.1 | - |
| 544 | 713620.07 | 2284306.88 | Аналитический метод | 0.1 | - |
| 545 | 713631.81 | 2284239.47 | Аналитический метод | 0.1 | - |
| 546 | 713645.41 | 2284165.88 | Аналитический метод | 0.1 | - |
| 547 | 713656.19 | 2284107.86 | Аналитический метод | 0.1 | - |
| 548 | 713650.51 | 2284105.61 | Аналитический метод | 0.1 | - |
| 549 | 713654.19 | 2284096.31 | Аналитический метод | 0.1 | - |
| 550 | 713656.70 | 2284097.30 | Аналитический метод | 0.1 | - |
| 551 | 713658.25 | 2284096.75 | Аналитический метод | 0.1 | - |
| 552 | 713658.26 | 2284096.72 | Аналитический метод | 0.1 | - |
| 553 | 713669.80 | 2284038.54 | Аналитический метод | 0.1 | - |
| 554 | 713693.30 | 2283985.15 | Аналитический метод | 0.1 | - |
| 555 | 713713.11 | 2283935.00 | Аналитический метод | 0.1 | - |
| 556 | 713724.35 | 2283882.67 | Аналитический метод | 0.1 | - |
| 557 | 713690.24 | 2283851.07 | Аналитический метод | 0.1 | - |
| 558 | 713668.40 | 2283829.47 | Аналитический метод | 0.1 | - |
| 559 | 713643.31 | 2283808.45 | Аналитический метод | 0.1 | - |
| 560 | 713593.96 | 2283765.75 | Аналитический метод | 0.1 | - |
| 561 | 713576.94 | 2283757.31 | Аналитический метод | 0.1 | - |
| 562 | 713550.85 | 2283748.92 | Аналитический метод | 0.1 | - |
| 563 | 713517.87 | 2283738.22 | Аналитический метод | 0.1 | - |
| 564 | 713496.93 | 2283730.83 | Аналитический метод | 0.1 | - |
| 565 | 713488.23 | 2283728.07 | Аналитический метод | 0.1 | - |
| 566 | 713494.27 | 2283709.01 | Аналитический метод | 0.1 | - |
| 567 | 713503.29 | 2283711.87 | Аналитический метод | 0.1 | - |
| 568 | 713524.29 | 2283719.28 | Аналитический метод | 0.1 | - |
| 569 | 713556.99 | 2283729.88 | Аналитический метод | 0.1 | - |
| 570 | 713584.48 | 2283738.73 | Аналитический метод | 0.1 | - |
| 571 | 713605.12 | 2283748.97 | Аналитический метод | 0.1 | - |
| 572 | 713656.27 | 2283793.23 | Аналитический метод | 0.1 | - |
| 573 | 713674.91 | 2283808.84 | Аналитический метод | 0.1 | - |
| 574 | 713679.49 | 2283797.04 | Аналитический метод | 0.1 | - |
| 575 | 713699.75 | 2283773.84 | Аналитический метод | 0.1 | - |
| 576 | 713707.29 | 2283780.42 | Аналитический метод | 0.1 | - |
| 577 | 713688.17 | 2283802.30 | Аналитический метод | 0.1 | - |
| 578 | 713682.96 | 2283815.74 | Аналитический метод | 0.1 | - |
| 579 | 713704.08 | 2283836.61 | Аналитический метод | 0.1 | - |
| 580 | 713746.29 | 2283875.73 | Аналитический метод | 0.1 | - |
| 581 | 713732.31 | 2283940.82 | Аналитический метод | 0.1 | - |
| 582 | 713711.76 | 2283992.85 | Аналитический метод | 0.1 | - |
| 583 | 713689.00 | 2284044.58 | Аналитический метод | 0.1 | - |
| 584 | 713677.90 | 2284100.50 | Аналитический метод | 0.1 | - |
| 585 | 713665.07 | 2284169.52 | Аналитический метод | 0.1 | - |
| 586 | 713651.49 | 2284243.01 | Аналитический метод | 0.1 | - |
| 587 | 713640.53 | 2284306.02 | Аналитический метод | 0.1 | - |
| 588 | 713658.01 | 2284372.47 | Аналитический метод | 0.1 | - |
| 589 | 713673.26 | 2284426.53 | Аналитический метод | 0.1 | - |
| 590 | 713676.67 | 2284425.61 | Аналитический метод | 0.1 | - |
| 591 | 713679.52 | 2284436.25 | Аналитический метод | 0.1 | - |
| 592 | 713676.90 | 2284439.45 | Аналитический метод | 0.1 | - |
| 593 | 713677.17 | 2284440.39 | Аналитический метод | 0.1 | - |
| 594 | 713693.55 | 2284502.46 | Аналитический метод | 0.1 | - |
| 595 | 713737.84 | 2284513.44 | Аналитический метод | 0.1 | - |
| 596 | 713728.30 | 2284569.32 | Аналитический метод | 0.1 | - |
| 597 | 713719.29 | 2284610.67 | Аналитический метод | 0.1 | - |
| 598 | 713704.54 | 2284667.76 | Аналитический метод | 0.1 | - |
| 599 | 713651.14 | 2284655.84 | Аналитический метод | 0.1 | - |
| 600 | 713606.42 | 2284646.04 | Аналитический метод | 0.1 | - |
| 601 | 713543.47 | 2284632.10 | Аналитический метод | 0.1 | - |
| 602 | 713479.40 | 2284619.15 | Аналитический метод | 0.1 | - |
| 603 | 713441.02 | 2284644.40 | Аналитический метод | 0.1 | - |
| 604 | 713389.89 | 2284676.58 | Аналитический метод | 0.1 | - |
| 605 | 713339.19 | 2284710.06 | Аналитический метод | 0.1 | - |
| 606 | 713287.25 | 2284744.38 | Аналитический метод | 0.1 | - |
| 607 | 713227.42 | 2284763.63 | Аналитический метод | 0.1 | - |
| 608 | 713192.66 | 2284772.38 | Аналитический метод | 0.1 | - |

| | | | | | |
|-----|-----------|------------|---------------------|-----|---|
| 609 | 713143.91 | 2284783.26 | Аналитический метод | 0.1 | - |
| 610 | 713095.57 | 2284794.05 | Аналитический метод | 0.1 | - |
| 611 | 713055.29 | 2284805.49 | Аналитический метод | 0.1 | - |
| 612 | 713021.05 | 2284815.22 | Аналитический метод | 0.1 | - |
| 613 | 713001.55 | 2284854.86 | Аналитический метод | 0.1 | - |
| 614 | 712974.33 | 2284910.22 | Аналитический метод | 0.1 | - |
| 615 | 712949.74 | 2284960.25 | Аналитический метод | 0.1 | - |
| 616 | 712920.34 | 2285013.33 | Аналитический метод | 0.1 | - |
| 617 | 712872.87 | 2285050.33 | Аналитический метод | 0.1 | - |
| 618 | 712828.33 | 2285077.12 | Аналитический метод | 0.1 | - |
| 619 | 712754.69 | 2285067.48 | Аналитический метод | 0.1 | - |
| 620 | 712689.42 | 2285058.93 | Аналитический метод | 0.1 | - |
| 621 | 712626.17 | 2285050.64 | Аналитический метод | 0.1 | - |
| 622 | 712562.75 | 2285042.16 | Аналитический метод | 0.1 | - |
| 623 | 712551.15 | 2285040.03 | Аналитический метод | 0.1 | - |
| 624 | 712486.79 | 2285027.04 | Аналитический метод | 0.1 | - |
| 625 | 712448.91 | 2285042.52 | Аналитический метод | 0.1 | - |
| 626 | 712385.29 | 2285058.58 | Аналитический метод | 0.1 | - |
| 627 | 712324.74 | 2285075.45 | Аналитический метод | 0.1 | - |
| 628 | 712264.07 | 2285092.37 | Аналитический метод | 0.1 | - |
| 629 | 712203.39 | 2285109.28 | Аналитический метод | 0.1 | - |
| 630 | 712115.70 | 2285133.73 | Аналитический метод | 0.1 | - |
| 631 | 712128.32 | 2285143.86 | Аналитический метод | 0.1 | - |
| 632 | 712144.35 | 2285181.70 | Аналитический метод | 0.1 | - |
| 633 | 712155.16 | 2285219.92 | Аналитический метод | 0.1 | - |
| 634 | 712185.50 | 2285262.16 | Аналитический метод | 0.1 | - |
| 635 | 712220.96 | 2285296.73 | Аналитический метод | 0.1 | - |
| 636 | 712256.73 | 2285331.61 | Аналитический метод | 0.1 | - |
| 637 | 712292.49 | 2285366.49 | Аналитический метод | 0.1 | - |
| 638 | 712328.30 | 2285401.41 | Аналитический метод | 0.1 | - |
| 639 | 712353.95 | 2285427.48 | Аналитический метод | 0.1 | - |
| 640 | 712376.78 | 2285450.54 | Аналитический метод | 0.1 | - |
| 641 | 712402.14 | 2285470.58 | Аналитический метод | 0.1 | - |
| 642 | 712425.53 | 2285488.44 | Аналитический метод | 0.1 | - |
| 643 | 712461.24 | 2285526.47 | Аналитический метод | 0.1 | - |
| 644 | 712465.59 | 2285530.64 | Аналитический метод | 0.1 | - |
| 645 | 712458.67 | 2285537.86 | Аналитический метод | 0.1 | - |
| 646 | 712454.12 | 2285533.51 | Аналитический метод | 0.1 | - |
| 647 | 712423.10 | 2285500.37 | Аналитический метод | 0.1 | - |
| 648 | 712415.98 | 2285510.74 | Аналитический метод | 0.1 | - |
| 649 | 712441.15 | 2285532.05 | Аналитический метод | 0.1 | - |
| 650 | 712468.14 | 2285555.73 | Аналитический метод | 0.1 | - |
| 651 | 712492.82 | 2285577.85 | Аналитический метод | 0.1 | - |
| 652 | 712519.00 | 2285600.17 | Аналитический метод | 0.1 | - |
| 653 | 712547.18 | 2285625.07 | Аналитический метод | 0.1 | - |
| 654 | 712571.69 | 2285645.17 | Аналитический метод | 0.1 | - |
| 655 | 712596.82 | 2285666.97 | Аналитический метод | 0.1 | - |
| 656 | 712623.76 | 2285690.06 | Аналитический метод | 0.1 | - |
| 657 | 712646.64 | 2285710.17 | Аналитический метод | 0.1 | - |
| 658 | 712676.32 | 2285735.85 | Аналитический метод | 0.1 | - |
| 659 | 712705.06 | 2285760.94 | Аналитический метод | 0.1 | - |
| 660 | 712732.73 | 2285784.02 | Аналитический метод | 0.1 | - |
| 661 | 712758.91 | 2285806.90 | Аналитический метод | 0.1 | - |
| 662 | 712784.80 | 2285828.40 | Аналитический метод | 0.1 | - |
| 663 | 712810.87 | 2285848.37 | Аналитический метод | 0.1 | - |
| 664 | 712835.83 | 2285870.38 | Аналитический метод | 0.1 | - |
| 665 | 712863.24 | 2285892.84 | Аналитический метод | 0.1 | - |
| 666 | 712889.98 | 2285914.81 | Аналитический метод | 0.1 | - |
| 667 | 712917.58 | 2285937.23 | Аналитический метод | 0.1 | - |
| 668 | 712940.41 | 2285958.13 | Аналитический метод | 0.1 | - |
| 669 | 712963.02 | 2285977.61 | Аналитический метод | 0.1 | - |
| 670 | 712979.93 | 2285996.60 | Аналитический метод | 0.1 | - |
| 671 | 713007.57 | 2285985.82 | Аналитический метод | 0.1 | - |
| 672 | 713025.18 | 2286000.67 | Аналитический метод | 0.1 | - |
| 673 | 713031.73 | 2286004.12 | Аналитический метод | 0.1 | - |
| 674 | 713027.68 | 2286011.81 | Аналитический метод | 0.1 | - |
| 675 | 713027.89 | 2286016.87 | Аналитический метод | 0.1 | - |
| 676 | 713040.96 | 2286048.34 | Аналитический метод | 0.1 | - |
| 677 | 713060.47 | 2286096.12 | Аналитический метод | 0.1 | - |
| 678 | 713079.98 | 2286142.13 | Аналитический метод | 0.1 | - |
| 679 | 713098.92 | 2286187.76 | Аналитический метод | 0.1 | - |
| 680 | 713117.85 | 2286233.56 | Аналитический метод | 0.1 | - |
| 681 | 713135.18 | 2286274.94 | Аналитический метод | 0.1 | - |
| 682 | 713152.45 | 2286314.49 | Аналитический метод | 0.1 | - |
| 683 | 713192.13 | 2286348.24 | Аналитический метод | 0.1 | - |

| | | | | | |
|-----|-----------|------------|---------------------|-----|---|
| 684 | 713234.78 | 2286383.13 | Аналитический метод | 0.1 | - |
| 685 | 713278.21 | 2286418.66 | Аналитический метод | 0.1 | - |
| 686 | 713320.55 | 2286452.17 | Аналитический метод | 0.1 | - |
| 687 | 713365.35 | 2286486.94 | Аналитический метод | 0.1 | - |
| 688 | 713407.78 | 2286521.52 | Аналитический метод | 0.1 | - |
| 689 | 713450.93 | 2286556.83 | Аналитический метод | 0.1 | - |
| 690 | 713494.47 | 2286590.95 | Аналитический метод | 0.1 | - |
| 691 | 713536.67 | 2286624.09 | Аналитический метод | 0.1 | - |
| 692 | 713578.25 | 2286657.04 | Аналитический метод | 0.1 | - |
| 693 | 713622.44 | 2286691.40 | Аналитический метод | 0.1 | - |
| 694 | 713665.14 | 2286725.83 | Аналитический метод | 0.1 | - |
| 695 | 713708.78 | 2286764.16 | Аналитический метод | 0.1 | - |
| 696 | 713752.36 | 2286802.41 | Аналитический метод | 0.1 | - |
| 697 | 713795.92 | 2286840.67 | Аналитический метод | 0.1 | - |
| 698 | 713830.45 | 2286870.86 | Аналитический метод | 0.1 | - |
| 699 | 713854.14 | 2286891.56 | Аналитический метод | 0.1 | - |
| 700 | 713857.67 | 2286887.44 | Аналитический метод | 0.1 | - |
| 701 | 713865.27 | 2286893.94 | Аналитический метод | 0.1 | - |
| 702 | 713863.04 | 2286896.55 | Аналитический метод | 0.1 | - |
| 703 | 713863.11 | 2286899.34 | Аналитический метод | 0.1 | - |
| 704 | 713897.47 | 2286928.10 | Аналитический метод | 0.1 | - |
| 705 | 713929.79 | 2286955.15 | Аналитический метод | 0.1 | - |
| 706 | 713928.26 | 2287001.18 | Аналитический метод | 0.1 | - |
| 707 | 713969.26 | 2287042.51 | Аналитический метод | 0.1 | - |
| 708 | 714012.61 | 2287084.21 | Аналитический метод | 0.1 | - |
| 709 | 714054.19 | 2287126.12 | Аналитический метод | 0.1 | - |
| 710 | 714096.96 | 2287167.82 | Аналитический метод | 0.1 | - |
| 711 | 714137.14 | 2287208.51 | Аналитический метод | 0.1 | - |
| 712 | 714156.92 | 2287203.41 | Аналитический метод | 0.1 | - |
| 713 | 714193.76 | 2287193.92 | Аналитический метод | 0.1 | - |
| 714 | 714243.26 | 2287181.23 | Аналитический метод | 0.1 | - |
| 715 | 714286.54 | 2287169.24 | Аналитический метод | 0.1 | - |
| 716 | 714331.28 | 2287156.85 | Аналитический метод | 0.1 | - |
| 717 | 714369.40 | 2287146.33 | Аналитический метод | 0.1 | - |
| 718 | 714411.08 | 2287134.83 | Аналитический метод | 0.1 | - |
| 719 | 714467.01 | 2287149.24 | Аналитический метод | 0.1 | - |
| 720 | 714521.26 | 2287162.89 | Аналитический метод | 0.1 | - |
| 721 | 714575.44 | 2287177.19 | Аналитический метод | 0.1 | - |
| 722 | 714631.32 | 2287191.83 | Аналитический метод | 0.1 | - |
| 723 | 714684.01 | 2287205.65 | Аналитический метод | 0.1 | - |
| 724 | 714737.91 | 2287219.13 | Аналитический метод | 0.1 | - |
| 725 | 714772.29 | 2287264.89 | Аналитический метод | 0.1 | - |
| 726 | 714805.49 | 2287309.71 | Аналитический метод | 0.1 | - |
| 727 | 714838.51 | 2287352.64 | Аналитический метод | 0.1 | - |
| 728 | 714869.61 | 2287393.09 | Аналитический метод | 0.1 | - |
| 729 | 714917.46 | 2287421.72 | Аналитический метод | 0.1 | - |
| 730 | 714966.71 | 2287450.43 | Аналитический метод | 0.1 | - |
| 731 | 715016.07 | 2287479.21 | Аналитический метод | 0.1 | - |
| 732 | 715062.53 | 2287509.33 | Аналитический метод | 0.1 | - |
| 733 | 715114.31 | 2287537.72 | Аналитический метод | 0.1 | - |
| 734 | 715164.95 | 2287567.78 | Аналитический метод | 0.1 | - |
| 735 | 715213.59 | 2287596.47 | Аналитический метод | 0.1 | - |
| 736 | 715263.54 | 2287624.56 | Аналитический метод | 0.1 | - |
| 737 | 715316.87 | 2287638.63 | Аналитический метод | 0.1 | - |
| 738 | 715369.88 | 2287652.60 | Аналитический метод | 0.1 | - |
| 739 | 715424.15 | 2287646.06 | Аналитический метод | 0.1 | - |
| 740 | 715472.82 | 2287641.33 | Аналитический метод | 0.1 | - |
| 741 | 715468.37 | 2287593.20 | Аналитический метод | 0.1 | - |
| 742 | 715463.60 | 2287542.72 | Аналитический метод | 0.1 | - |
| 743 | 715458.83 | 2287491.39 | Аналитический метод | 0.1 | - |
| 744 | 715453.23 | 2287439.47 | Аналитический метод | 0.1 | - |
| 745 | 715504.76 | 2287433.71 | Аналитический метод | 0.1 | - |
| 746 | 715555.19 | 2287428.07 | Аналитический метод | 0.1 | - |
| 747 | 715594.93 | 2287419.08 | Аналитический метод | 0.1 | - |
| 748 | 715633.40 | 2287410.39 | Аналитический метод | 0.1 | - |
| 749 | 715675.18 | 2287400.63 | Аналитический метод | 0.1 | - |
| 750 | 715712.74 | 2287393.34 | Аналитический метод | 0.1 | - |
| 751 | 715751.48 | 2287385.20 | Аналитический метод | 0.1 | - |
| 752 | 715788.84 | 2287376.89 | Аналитический метод | 0.1 | - |
| 753 | 715826.03 | 2287368.62 | Аналитический метод | 0.1 | - |
| 754 | 715861.60 | 2287360.47 | Аналитический метод | 0.1 | - |
| 755 | 715887.08 | 2287354.30 | Аналитический метод | 0.1 | - |
| 756 | 715880.55 | 2287320.13 | Аналитический метод | 0.1 | - |
| 757 | 715874.41 | 2287291.97 | Аналитический метод | 0.1 | - |
| 758 | 715868.74 | 2287262.36 | Аналитический метод | 0.1 | - |
| 759 | 715861.04 | 2287233.98 | Аналитический метод | 0.1 | - |
| 760 | 715854.45 | 2287204.59 | Аналитический метод | 0.1 | - |
| 761 | 715847.02 | 2287173.40 | Аналитический метод | 0.1 | - |
| 762 | 715840.43 | 2287144.73 | Аналитический метод | 0.1 | - |

| | | | | | |
|-----|-----------|------------|---------------------|-----|---|
| 763 | 715834.44 | 2287115.40 | Аналитический метод | 0.1 | - |
| 764 | 715827.73 | 2287085.65 | Аналитический метод | 0.1 | - |
| 765 | 715821.33 | 2287054.48 | Аналитический метод | 0.1 | - |
| 766 | 715814.04 | 2287023.72 | Аналитический метод | 0.1 | - |
| 767 | 715813.03 | 2287018.87 | Аналитический метод | 0.1 | - |
| 768 | 715822.81 | 2287016.83 | Аналитический метод | 0.1 | - |
| 769 | 715823.80 | 2287021.54 | Аналитический метод | 0.1 | - |
| 770 | 715831.09 | 2287052.32 | Аналитический метод | 0.1 | - |
| 771 | 715837.51 | 2287083.55 | Аналитический метод | 0.1 | - |
| 772 | 715844.22 | 2287113.30 | Аналитический метод | 0.1 | - |
| 773 | 715850.21 | 2287142.61 | Аналитический метод | 0.1 | - |
| 774 | 715856.76 | 2287171.12 | Аналитический метод | 0.1 | - |
| 775 | 715864.19 | 2287202.33 | Аналитический метод | 0.1 | - |
| 776 | 715870.74 | 2287231.58 | Аналитический метод | 0.1 | - |
| 777 | 715878.50 | 2287260.10 | Аналитический метод | 0.1 | - |
| 778 | 715884.21 | 2287289.97 | Аналитический метод | 0.1 | - |
| 779 | 715890.35 | 2287318.13 | Аналитический метод | 0.1 | - |
| 780 | 715896.84 | 2287352.12 | Аналитический метод | 0.1 | - |
| 781 | 715935.02 | 2287344.28 | Аналитический метод | 0.1 | - |
| 782 | 715974.26 | 2287336.14 | Аналитический метод | 0.1 | - |
| 783 | 716013.00 | 2287328.00 | Аналитический метод | 0.1 | - |
| 784 | 716050.97 | 2287318.97 | Аналитический метод | 0.1 | - |
| 785 | 716089.07 | 2287311.55 | Аналитический метод | 0.1 | - |
| 786 | 716127.14 | 2287302.53 | Аналитический метод | 0.1 | - |
| 787 | 716162.89 | 2287295.40 | Аналитический метод | 0.1 | - |
| 788 | 716195.31 | 2287287.38 | Аналитический метод | 0.1 | - |
| 789 | 716222.94 | 2287281.66 | Аналитический метод | 0.1 | - |
| 790 | 716217.45 | 2287255.49 | Аналитический метод | 0.1 | - |
| 791 | 716210.93 | 2287224.41 | Аналитический метод | 0.1 | - |
| 792 | 716204.41 | 2287193.33 | Аналитический метод | 0.1 | - |
| 793 | 716197.89 | 2287162.26 | Аналитический метод | 0.1 | - |
| 794 | 716191.37 | 2287131.18 | Аналитический метод | 0.1 | - |
| 795 | 716184.85 | 2287100.10 | Аналитический метод | 0.1 | - |
| 796 | 716178.34 | 2287069.01 | Аналитический метод | 0.1 | - |
| 797 | 716171.82 | 2287037.93 | Аналитический метод | 0.1 | - |
| 798 | 716165.30 | 2287006.85 | Аналитический метод | 0.1 | - |
| 799 | 716158.78 | 2286975.78 | Аналитический метод | 0.1 | - |
| 800 | 716152.26 | 2286944.70 | Аналитический метод | 0.1 | - |
| 801 | 716145.74 | 2286913.62 | Аналитический метод | 0.1 | - |
| 802 | 716139.22 | 2286882.53 | Аналитический метод | 0.1 | - |
| 803 | 716132.95 | 2286852.35 | Аналитический метод | 0.1 | - |
| 804 | 716126.82 | 2286823.81 | Аналитический метод | 0.1 | - |
| 805 | 716119.69 | 2286792.39 | Аналитический метод | 0.1 | - |
| 806 | 716113.58 | 2286767.39 | Аналитический метод | 0.1 | - |
| 807 | 716105.54 | 2286738.15 | Аналитический метод | 0.1 | - |
| 808 | 716098.82 | 2286706.69 | Аналитический метод | 0.1 | - |
| 809 | 716094.22 | 2286674.73 | Аналитический метод | 0.1 | - |
| 810 | 716089.26 | 2286643.65 | Аналитический метод | 0.1 | - |
| 811 | 716083.20 | 2286612.17 | Аналитический метод | 0.1 | - |
| 812 | 716074.53 | 2286581.77 | Аналитический метод | 0.1 | - |
| 813 | 716065.60 | 2286551.27 | Аналитический метод | 0.1 | - |
| 814 | 716058.91 | 2286519.93 | Аналитический метод | 0.1 | - |
| 815 | 716052.25 | 2286488.78 | Аналитический метод | 0.1 | - |
| 816 | 716045.59 | 2286457.64 | Аналитический метод | 0.1 | - |
| 817 | 716039.17 | 2286428.20 | Аналитический метод | 0.1 | - |
| 818 | 716032.75 | 2286399.50 | Аналитический метод | 0.1 | - |
| 819 | 716024.21 | 2286362.44 | Аналитический метод | 0.1 | - |
| 820 | 716068.57 | 2286352.00 | Аналитический метод | 0.1 | - |
| 821 | 716072.78 | 2286350.96 | Аналитический метод | 0.1 | - |
| 822 | 716078.61 | 2286349.96 | Аналитический метод | 0.1 | - |
| 823 | 716111.26 | 2286342.53 | Аналитический метод | 0.1 | - |
| 824 | 716139.81 | 2286336.67 | Аналитический метод | 0.1 | - |
| 825 | 716177.04 | 2286328.52 | Аналитический метод | 0.1 | - |
| 826 | 716214.03 | 2286320.97 | Аналитический метод | 0.1 | - |
| 827 | 716252.59 | 2286313.10 | Аналитический метод | 0.1 | - |
| 828 | 716292.98 | 2286303.65 | Аналитический метод | 0.1 | - |
| 829 | 716335.44 | 2286294.64 | Аналитический метод | 0.1 | - |
| 830 | 716376.48 | 2286285.62 | Аналитический метод | 0.1 | - |
| 831 | 716412.84 | 2286278.77 | Аналитический метод | 0.1 | - |
| 832 | 716450.44 | 2286270.62 | Аналитический метод | 0.1 | - |
| 833 | 716486.90 | 2286263.06 | Аналитический метод | 0.1 | - |
| 834 | 716520.55 | 2286255.21 | Аналитический метод | 0.1 | - |
| 835 | 716555.07 | 2286246.60 | Аналитический метод | 0.1 | - |
| 836 | 716583.44 | 2286240.61 | Аналитический метод | 0.1 | - |
| 837 | 716584.20 | 2286233.14 | Аналитический метод | 0.1 | - |

| | | | | | |
|-----|-----------|------------|---------------------|-----|---|
| 838 | 716577.18 | 2286200.74 | Аналитический метод | 0.1 | - |
| 839 | 716569.99 | 2286167.55 | Аналитический метод | 0.1 | - |
| 840 | 716562.81 | 2286134.35 | Аналитический метод | 0.1 | - |
| 841 | 716556.96 | 2286106.33 | Аналитический метод | 0.1 | - |
| 842 | 716551.54 | 2286080.82 | Аналитический метод | 0.1 | - |
| 843 | 716545.11 | 2286051.74 | Аналитический метод | 0.1 | - |
| 844 | 716540.84 | 2286028.98 | Аналитический метод | 0.1 | - |
| 845 | 716536.50 | 2286010.39 | Аналитический метод | 0.1 | - |
| 846 | 716530.65 | 2285985.28 | Аналитический метод | 0.1 | - |
| 847 | 716540.55 | 2285983.66 | Аналитический метод | 0.1 | - |
| 848 | 716541.19 | 2285981.27 | Аналитический метод | 0.1 | - |
| 849 | 716550.85 | 2285983.85 | Аналитический метод | 0.1 | - |
| 850 | 716548.55 | 2285992.48 | Аналитический метод | 0.1 | - |
| 851 | 716542.81 | 2285993.42 | Аналитический метод | 0.1 | - |
| 852 | 716546.24 | 2286008.11 | Аналитический метод | 0.1 | - |
| 853 | 716550.62 | 2286026.92 | Аналитический метод | 0.1 | - |
| 854 | 716554.91 | 2286049.74 | Аналитический метод | 0.1 | - |
| 855 | 716561.32 | 2286078.70 | Аналитический метод | 0.1 | - |
| 856 | 716566.74 | 2286104.27 | Аналитический метод | 0.1 | - |
| 857 | 716572.59 | 2286132.27 | Аналитический метод | 0.1 | - |
| 858 | 716579.77 | 2286165.43 | Аналитический метод | 0.1 | - |
| 859 | 716586.96 | 2286198.62 | Аналитический метод | 0.1 | - |
| 860 | 716594.30 | 2286232.58 | Аналитический метод | 0.1 | - |
| 861 | 716592.66 | 2286248.89 | Аналитический метод | 0.1 | - |
| 862 | 716557.31 | 2286256.34 | Аналитический метод | 0.1 | - |
| 863 | 716522.89 | 2286264.93 | Аналитический метод | 0.1 | - |
| 864 | 716489.06 | 2286272.82 | Аналитический метод | 0.1 | - |
| 865 | 716452.52 | 2286280.40 | Аналитический метод | 0.1 | - |
| 866 | 716414.82 | 2286288.57 | Аналитический метод | 0.1 | - |
| 867 | 716378.48 | 2286295.42 | Аналитический метод | 0.1 | - |
| 868 | 716337.56 | 2286304.42 | Аналитический метод | 0.1 | - |
| 869 | 716295.16 | 2286313.41 | Аналитический метод | 0.1 | - |
| 870 | 716254.73 | 2286322.86 | Аналитический метод | 0.1 | - |
| 871 | 716216.03 | 2286330.77 | Аналитический метод | 0.1 | - |
| 872 | 716179.10 | 2286338.30 | Аналитический метод | 0.1 | - |
| 873 | 716141.89 | 2286346.45 | Аналитический метод | 0.1 | - |
| 874 | 716113.38 | 2286352.31 | Аналитический метод | 0.1 | - |
| 875 | 716080.57 | 2286359.76 | Аналитический метод | 0.1 | - |
| 876 | 716074.82 | 2286360.76 | Аналитический метод | 0.1 | - |
| 877 | 716070.91 | 2286361.72 | Аналитический метод | 0.1 | - |
| 878 | 716036.19 | 2286369.90 | Аналитический метод | 0.1 | - |
| 879 | 716042.51 | 2286397.28 | Аналитический метод | 0.1 | - |
| 880 | 716048.93 | 2286426.04 | Аналитический метод | 0.1 | - |
| 881 | 716055.37 | 2286455.52 | Аналитический метод | 0.1 | - |
| 882 | 716062.03 | 2286486.68 | Аналитический метод | 0.1 | - |
| 883 | 716068.69 | 2286517.85 | Аналитический метод | 0.1 | - |
| 884 | 716075.30 | 2286548.81 | Аналитический метод | 0.1 | - |
| 885 | 716084.13 | 2286578.99 | Аналитический метод | 0.1 | - |
| 886 | 716092.94 | 2286609.85 | Аналитический метод | 0.1 | - |
| 887 | 716099.12 | 2286641.91 | Аналитический метод | 0.1 | - |
| 888 | 716104.10 | 2286673.23 | Аналитический метод | 0.1 | - |
| 889 | 716108.66 | 2286704.93 | Аналитический метод | 0.1 | - |
| 890 | 716115.26 | 2286735.77 | Аналитический метод | 0.1 | - |
| 891 | 716123.26 | 2286764.87 | Аналитический метод | 0.1 | - |
| 892 | 716129.43 | 2286790.09 | Аналитический метод | 0.1 | - |
| 893 | 716136.58 | 2286821.65 | Аналитический метод | 0.1 | - |
| 894 | 716142.73 | 2286850.29 | Аналитический метод | 0.1 | - |
| 895 | 716149.00 | 2286880.49 | Аналитический метод | 0.1 | - |
| 896 | 716155.52 | 2286911.56 | Аналитический метод | 0.1 | - |
| 897 | 716162.04 | 2286942.64 | Аналитический метод | 0.1 | - |
| 898 | 716168.56 | 2286973.72 | Аналитический метод | 0.1 | - |
| 899 | 716175.08 | 2287004.79 | Аналитический метод | 0.1 | - |
| 900 | 716181.60 | 2287035.87 | Аналитический метод | 0.1 | - |
| 901 | 716188.12 | 2287066.95 | Аналитический метод | 0.1 | - |
| 902 | 716194.63 | 2287098.04 | Аналитический метод | 0.1 | - |
| 903 | 716201.15 | 2287129.12 | Аналитический метод | 0.1 | - |
| 904 | 716207.67 | 2287160.20 | Аналитический метод | 0.1 | - |
| 905 | 716214.19 | 2287191.27 | Аналитический метод | 0.1 | - |
| 906 | 716220.71 | 2287222.35 | Аналитический метод | 0.1 | - |
| 907 | 716227.23 | 2287253.43 | Аналитический метод | 0.1 | - |
| 908 | 716232.71 | 2287279.56 | Аналитический метод | 0.1 | - |
| 909 | 716267.60 | 2287271.79 | Аналитический метод | 0.1 | - |
| 910 | 716305.22 | 2287263.36 | Аналитический метод | 0.1 | - |
| 911 | 716342.58 | 2287254.63 | Аналитический метод | 0.1 | - |
| 912 | 716383.79 | 2287245.31 | Аналитический метод | 0.1 | - |
| 913 | 716422.26 | 2287237.60 | Аналитический метод | 0.1 | - |
| 914 | 716462.83 | 2287227.58 | Аналитический метод | 0.1 | - |
| 915 | 716500.12 | 2287220.27 | Аналитический метод | 0.1 | - |
| 916 | 716537.90 | 2287212.28 | Аналитический метод | 0.1 | - |

| | | | | | |
|-----|-----------|------------|---------------------|-----|---|
| 917 | 716576.69 | 2287204.28 | Аналитический метод | 0.1 | - |
| 918 | 716610.94 | 2287196.71 | Аналитический метод | 0.1 | - |
| 919 | 716653.23 | 2287186.69 | Аналитический метод | 0.1 | - |
| 920 | 716688.02 | 2287178.96 | Аналитический метод | 0.1 | - |
| 921 | 716725.28 | 2287171.38 | Аналитический метод | 0.1 | - |
| 922 | 716759.58 | 2287163.79 | Аналитический метод | 0.1 | - |
| 923 | 716792.20 | 2287156.79 | Аналитический метод | 0.1 | - |
| 924 | 716825.03 | 2287150.07 | Аналитический метод | 0.1 | - |
| 925 | 716857.62 | 2287142.50 | Аналитический метод | 0.1 | - |
| 926 | 716883.84 | 2287137.06 | Аналитический метод | 0.1 | - |
| 927 | 716894.50 | 2287134.63 | Аналитический метод | 0.1 | - |
| 928 | 716896.72 | 2287144.39 | Аналитический метод | 0.1 | - |
| 929 | 716885.96 | 2287146.84 | Аналитический метод | 0.1 | - |
| 930 | 716859.76 | 2287152.26 | Аналитический метод | 0.1 | - |
| 931 | 716827.17 | 2287159.85 | Аналитический метод | 0.1 | - |
| 932 | 716794.26 | 2287166.57 | Аналитический метод | 0.1 | - |
| 933 | 716761.70 | 2287173.57 | Аналитический метод | 0.1 | - |
| 934 | 716727.36 | 2287181.16 | Аналитический метод | 0.1 | - |
| 935 | 716695.08 | 2287187.73 | Аналитический метод | 0.1 | - |
| 936 | 716701.10 | 2287214.81 | Аналитический метод | 0.1 | - |
| 937 | 716708.21 | 2287246.87 | Аналитический метод | 0.1 | - |
| 938 | 716715.33 | 2287278.91 | Аналитический метод | 0.1 | - |
| 939 | 716722.45 | 2287310.97 | Аналитический метод | 0.1 | - |
| 940 | 716729.57 | 2287343.01 | Аналитический метод | 0.1 | - |
| 941 | 716736.68 | 2287375.07 | Аналитический метод | 0.1 | - |
| 942 | 716743.81 | 2287407.18 | Аналитический метод | 0.1 | - |
| 943 | 716749.80 | 2287437.61 | Аналитический метод | 0.1 | - |
| 944 | 716757.64 | 2287470.48 | Аналитический метод | 0.1 | - |
| 945 | 716766.49 | 2287508.68 | Аналитический метод | 0.1 | - |
| 946 | 716773.52 | 2287539.97 | Аналитический метод | 0.1 | - |
| 947 | 716779.22 | 2287569.59 | Аналитический метод | 0.1 | - |
| 948 | 716785.47 | 2287598.69 | Аналитический метод | 0.1 | - |
| 949 | 716792.33 | 2287629.17 | Аналитический метод | 0.1 | - |
| 950 | 716798.48 | 2287657.84 | Аналитический метод | 0.1 | - |
| 951 | 716804.17 | 2287687.69 | Аналитический метод | 0.1 | - |
| 952 | 716810.88 | 2287716.70 | Аналитический метод | 0.1 | - |
| 953 | 716816.73 | 2287746.15 | Аналитический метод | 0.1 | - |
| 954 | 716823.73 | 2287776.05 | Аналитический метод | 0.1 | - |
| 955 | 716828.01 | 2287797.89 | Аналитический метод | 0.1 | - |
| 956 | 716828.87 | 2287802.08 | Аналитический метод | 0.1 | - |
| 957 | 716819.07 | 2287804.08 | Аналитический метод | 0.1 | - |
| 958 | 716818.21 | 2287799.85 | Аналитический метод | 0.1 | - |
| 959 | 716813.95 | 2287778.15 | Аналитический метод | 0.1 | - |
| 960 | 716806.95 | 2287748.27 | Аналитический метод | 0.1 | - |
| 961 | 716801.10 | 2287718.80 | Аналитический метод | 0.1 | - |
| 962 | 716794.39 | 2287689.75 | Аналитический метод | 0.1 | - |
| 963 | 716788.68 | 2287659.82 | Аналитический метод | 0.1 | - |
| 964 | 716782.57 | 2287631.31 | Аналитический метод | 0.1 | - |
| 965 | 716775.71 | 2287600.83 | Аналитический метод | 0.1 | - |
| 966 | 716769.42 | 2287571.59 | Аналитический метод | 0.1 | - |
| 967 | 716763.72 | 2287542.01 | Аналитический метод | 0.1 | - |
| 968 | 716756.75 | 2287510.90 | Аналитический метод | 0.1 | - |
| 969 | 716747.90 | 2287472.76 | Аналитический метод | 0.1 | - |
| 970 | 716740.02 | 2287439.73 | Аналитический метод | 0.1 | - |
| 971 | 716734.03 | 2287409.22 | Аналитический метод | 0.1 | - |
| 972 | 716726.92 | 2287377.23 | Аналитический метод | 0.1 | - |
| 973 | 716719.81 | 2287345.17 | Аналитический метод | 0.1 | - |
| 974 | 716712.69 | 2287313.13 | Аналитический метод | 0.1 | - |
| 975 | 716705.57 | 2287281.07 | Аналитический метод | 0.1 | - |
| 976 | 716698.45 | 2287249.03 | Аналитический метод | 0.1 | - |
| 977 | 716691.34 | 2287216.97 | Аналитический метод | 0.1 | - |
| 978 | 716685.30 | 2287189.80 | Аналитический метод | 0.1 | - |
| 979 | 716655.47 | 2287196.43 | Аналитический метод | 0.1 | - |
| 980 | 716613.18 | 2287206.45 | Аналитический метод | 0.1 | - |
| 981 | 716578.77 | 2287214.06 | Аналитический метод | 0.1 | - |
| 982 | 716539.94 | 2287222.06 | Аналитический метод | 0.1 | - |
| 983 | 716502.12 | 2287230.07 | Аналитический метод | 0.1 | - |
| 984 | 716464.99 | 2287237.34 | Аналитический метод | 0.1 | - |
| 985 | 716424.44 | 2287247.36 | Аналитический метод | 0.1 | - |
| 986 | 716385.87 | 2287255.09 | Аналитический метод | 0.1 | - |
| 987 | 716344.82 | 2287264.37 | Аналитический метод | 0.1 | - |
| 988 | 716307.46 | 2287273.10 | Аналитический метод | 0.1 | - |
| 989 | 716269.78 | 2287281.55 | Аналитический метод | 0.1 | - |
| 990 | 716229.87 | 2287290.44 | Аналитический метод | 0.1 | - |
| 991 | 716197.53 | 2287297.14 | Аналитический метод | 0.1 | - |

| | | | | | |
|------|-----------|------------|---------------------|-----|---|
| 992 | 716165.07 | 2287305.16 | Аналитический метод | 0.1 | - |
| 993 | 716129.28 | 2287312.31 | Аналитический метод | 0.1 | - |
| 994 | 716091.17 | 2287321.33 | Аналитический метод | 0.1 | - |
| 995 | 716053.09 | 2287328.75 | Аналитический метод | 0.1 | - |
| 996 | 716015.18 | 2287337.76 | Аналитический метод | 0.1 | - |
| 997 | 715976.30 | 2287345.92 | Аналитический метод | 0.1 | - |
| 998 | 715937.04 | 2287354.08 | Аналитический метод | 0.1 | - |
| 999 | 715893.92 | 2287362.93 | Аналитический метод | 0.1 | - |
| 1000 | 715863.90 | 2287370.21 | Аналитический метод | 0.1 | - |
| 1001 | 715828.23 | 2287378.38 | Аналитический метод | 0.1 | - |
| 1002 | 715791.02 | 2287386.65 | Аналитический метод | 0.1 | - |
| 1003 | 715753.60 | 2287394.98 | Аналитический метод | 0.1 | - |
| 1004 | 715714.72 | 2287403.14 | Аналитический метод | 0.1 | - |
| 1005 | 715677.28 | 2287410.41 | Аналитический метод | 0.1 | - |
| 1006 | 715635.64 | 2287420.13 | Аналитический метод | 0.1 | - |
| 1007 | 715597.13 | 2287428.84 | Аналитический метод | 0.1 | - |
| 1008 | 715556.85 | 2287437.95 | Аналитический метод | 0.1 | - |
| 1009 | 715505.88 | 2287443.65 | Аналитический метод | 0.1 | - |
| 1010 | 715464.25 | 2287448.31 | Аналитический метод | 0.1 | - |
| 1011 | 715468.79 | 2287490.39 | Аналитический метод | 0.1 | - |
| 1012 | 715473.56 | 2287541.78 | Аналитический метод | 0.1 | - |
| 1013 | 715478.33 | 2287592.26 | Аналитический метод | 0.1 | - |
| 1014 | 715483.70 | 2287650.31 | Аналитический метод | 0.1 | - |
| 1015 | 715425.23 | 2287656.00 | Аналитический метод | 0.1 | - |
| 1016 | 715369.18 | 2287662.76 | Аналитический метод | 0.1 | - |
| 1017 | 715314.31 | 2287648.29 | Аналитический метод | 0.1 | - |
| 1018 | 715259.76 | 2287633.90 | Аналитический метод | 0.1 | - |
| 1019 | 715208.59 | 2287605.13 | Аналитический метод | 0.1 | - |
| 1020 | 715159.85 | 2287576.38 | Аналитический метод | 0.1 | - |
| 1021 | 715109.35 | 2287546.40 | Аналитический метод | 0.1 | - |
| 1022 | 715057.39 | 2287517.93 | Аналитический метод | 0.1 | - |
| 1023 | 715010.83 | 2287487.73 | Аналитический метод | 0.1 | - |
| 1024 | 714961.67 | 2287459.07 | Аналитический метод | 0.1 | - |
| 1025 | 714912.38 | 2287430.34 | Аналитический метод | 0.1 | - |
| 1026 | 714862.85 | 2287400.69 | Аналитический метод | 0.1 | - |
| 1027 | 714830.59 | 2287358.74 | Аналитический метод | 0.1 | - |
| 1028 | 714797.51 | 2287315.73 | Аналитический метод | 0.1 | - |
| 1029 | 714764.27 | 2287270.87 | Аналитический метод | 0.1 | - |
| 1030 | 714732.05 | 2287227.97 | Аналитический метод | 0.1 | - |
| 1031 | 714681.53 | 2287215.33 | Аналитический метод | 0.1 | - |
| 1032 | 714628.78 | 2287201.51 | Аналитический метод | 0.1 | - |
| 1033 | 714572.90 | 2287186.87 | Аналитический метод | 0.1 | - |
| 1034 | 714518.76 | 2287172.57 | Аналитический метод | 0.1 | - |
| 1035 | 714464.55 | 2287158.94 | Аналитический метод | 0.1 | - |
| 1036 | 714411.16 | 2287145.17 | Аналитический метод | 0.1 | - |
| 1037 | 714372.06 | 2287155.97 | Аналитический метод | 0.1 | - |
| 1038 | 714333.94 | 2287166.49 | Аналитический метод | 0.1 | - |
| 1039 | 714289.20 | 2287178.88 | Аналитический метод | 0.1 | - |
| 1040 | 714245.84 | 2287190.89 | Аналитический метод | 0.1 | - |
| 1041 | 714196.24 | 2287203.60 | Аналитический метод | 0.1 | - |
| 1042 | 714159.42 | 2287213.09 | Аналитический метод | 0.1 | - |
| 1043 | 714142.23 | 2287217.52 | Аналитический метод | 0.1 | - |
| 1044 | 714143.68 | 2287221.40 | Аналитический метод | 0.1 | - |
| 1045 | 714154.12 | 2287254.53 | Аналитический метод | 0.1 | - |
| 1046 | 714165.52 | 2287287.73 | Аналитический метод | 0.1 | - |
| 1047 | 714178.30 | 2287325.61 | Аналитический метод | 0.1 | - |
| 1048 | 714245.41 | 2287322.57 | Аналитический метод | 0.1 | - |
| 1049 | 714252.84 | 2287375.87 | Аналитический метод | 0.1 | - |
| 1050 | 714259.46 | 2287425.82 | Аналитический метод | 0.1 | - |
| 1051 | 714267.63 | 2287485.17 | Аналитический метод | 0.1 | - |
| 1052 | 714274.02 | 2287540.29 | Аналитический метод | 0.1 | - |
| 1053 | 714281.99 | 2287595.96 | Аналитический метод | 0.1 | - |
| 1054 | 714288.41 | 2287643.62 | Аналитический метод | 0.1 | - |
| 1055 | 714294.58 | 2287702.03 | Аналитический метод | 0.1 | - |
| 1056 | 714303.94 | 2287755.02 | Аналитический метод | 0.1 | - |
| 1057 | 714313.30 | 2287809.92 | Аналитический метод | 0.1 | - |
| 1058 | 714323.28 | 2287862.09 | Аналитический метод | 0.1 | - |
| 1059 | 714332.06 | 2287916.83 | Аналитический метод | 0.1 | - |
| 1060 | 714341.80 | 2287967.82 | Аналитический метод | 0.1 | - |
| 1061 | 714375.14 | 2288013.73 | Аналитический метод | 0.1 | - |
| 1062 | 714404.82 | 2288053.43 | Аналитический метод | 0.1 | - |
| 1063 | 714433.73 | 2288093.96 | Аналитический метод | 0.1 | - |
| 1064 | 714465.78 | 2288139.74 | Аналитический метод | 0.1 | - |
| 1065 | 714455.51 | 2288195.91 | Аналитический метод | 0.1 | - |
| 1066 | 714444.63 | 2288252.41 | Аналитический метод | 0.1 | - |
| 1067 | 714435.16 | 2288301.33 | Аналитический метод | 0.1 | - |
| 1068 | 714425.28 | 2288351.43 | Аналитический метод | 0.1 | - |
| 1069 | 714414.20 | 2288408.30 | Аналитический метод | 0.1 | - |

| | | | | | |
|------|-----------|------------|---------------------|-----|---|
| 1070 | 714403.74 | 2288461.07 | Аналитический метод | 0.1 | - |
| 1071 | 714374.18 | 2288510.06 | Аналитический метод | 0.1 | - |
| 1072 | 714347.47 | 2288555.12 | Аналитический метод | 0.1 | - |
| 1073 | 714320.91 | 2288600.43 | Аналитический метод | 0.1 | - |
| 1074 | 714291.79 | 2288647.89 | Аналитический метод | 0.1 | - |
| 1075 | 714264.07 | 2288695.12 | Аналитический метод | 0.1 | - |
| 1076 | 714238.53 | 2288738.64 | Аналитический метод | 0.1 | - |
| 1077 | 714211.32 | 2288784.07 | Аналитический метод | 0.1 | - |
| 1078 | 714184.12 | 2288829.49 | Аналитический метод | 0.1 | - |
| 1079 | 714157.70 | 2288873.60 | Аналитический метод | 0.1 | - |
| 1080 | 714160.15 | 2288924.59 | Аналитический метод | 0.1 | - |
| 1081 | 714126.62 | 2288970.67 | Аналитический метод | 0.1 | - |
| 1082 | 714094.72 | 2289014.57 | Аналитический метод | 0.1 | - |
| 1083 | 714062.20 | 2289058.48 | Аналитический метод | 0.1 | - |
| 1084 | 714028.95 | 2289102.11 | Аналитический метод | 0.1 | - |
| 1085 | 713998.60 | 2289144.90 | Аналитический метод | 0.1 | - |
| 1086 | 713978.10 | 2289192.07 | Аналитический метод | 0.1 | - |
| 1087 | 713973.52 | 2289227.14 | Аналитический метод | 0.1 | - |
| 1088 | 713969.25 | 2289261.52 | Аналитический метод | 0.1 | - |
| 1089 | 713965.19 | 2289296.06 | Аналитический метод | 0.1 | - |
| 1090 | 713961.92 | 2289329.49 | Аналитический метод | 0.1 | - |
| 1091 | 713957.85 | 2289362.90 | Аналитический метод | 0.1 | - |
| 1092 | 713957.25 | 2289369.00 | Аналитический метод | 0.1 | - |
| 1093 | 713947.29 | 2289368.02 | Аналитический метод | 0.1 | - |
| 1094 | 713947.91 | 2289361.80 | Аналитический метод | 0.1 | - |
| 1095 | 713951.98 | 2289328.39 | Аналитический метод | 0.1 | - |
| 1096 | 713955.25 | 2289294.98 | Аналитический метод | 0.1 | - |
| 1097 | 713959.33 | 2289260.32 | Аналитический метод | 0.1 | - |
| 1098 | 713963.60 | 2289225.88 | Аналитический метод | 0.1 | - |
| 1099 | 713968.36 | 2289189.37 | Аналитический метод | 0.1 | - |
| 1100 | 713989.84 | 2289139.96 | Аналитический метод | 0.1 | - |
| 1101 | 714020.89 | 2289096.19 | Аналитический метод | 0.1 | - |
| 1102 | 714054.20 | 2289052.48 | Аналитический метод | 0.1 | - |
| 1103 | 714086.66 | 2289008.65 | Аналитический метод | 0.1 | - |
| 1104 | 714118.54 | 2288964.79 | Аналитический метод | 0.1 | - |
| 1105 | 714149.99 | 2288921.55 | Аналитический метод | 0.1 | - |
| 1106 | 714147.56 | 2288871.06 | Аналитический метод | 0.1 | - |
| 1107 | 714175.54 | 2288824.35 | Аналитический метод | 0.1 | - |
| 1108 | 714202.74 | 2288778.93 | Аналитический метод | 0.1 | - |
| 1109 | 714229.93 | 2288733.54 | Аналитический метод | 0.1 | - |
| 1110 | 714255.45 | 2288690.06 | Аналитический метод | 0.1 | - |
| 1111 | 714283.21 | 2288642.75 | Аналитический метод | 0.1 | - |
| 1112 | 714312.33 | 2288595.29 | Аналитический метод | 0.1 | - |
| 1113 | 714338.85 | 2288550.04 | Аналитический метод | 0.1 | - |
| 1114 | 714365.60 | 2288504.92 | Аналитический метод | 0.1 | - |
| 1115 | 714394.28 | 2288457.41 | Аналитический метод | 0.1 | - |
| 1116 | 714404.38 | 2288406.38 | Аналитический метод | 0.1 | - |
| 1117 | 714415.46 | 2288349.51 | Аналитический метод | 0.1 | - |
| 1118 | 714425.34 | 2288299.41 | Аналитический метод | 0.1 | - |
| 1119 | 714434.81 | 2288250.51 | Аналитический метод | 0.1 | - |
| 1120 | 714445.69 | 2288194.07 | Аналитический метод | 0.1 | - |
| 1121 | 714455.20 | 2288142.06 | Аналитический метод | 0.1 | - |
| 1122 | 714425.57 | 2288099.74 | Аналитический метод | 0.1 | - |
| 1123 | 714396.74 | 2288059.33 | Аналитический метод | 0.1 | - |
| 1124 | 714367.08 | 2288019.67 | Аналитический метод | 0.1 | - |
| 1125 | 714332.40 | 2287971.88 | Аналитический метод | 0.1 | - |
| 1126 | 714322.20 | 2287918.57 | Аналитический метод | 0.1 | - |
| 1127 | 714313.42 | 2287863.83 | Аналитический метод | 0.1 | - |
| 1128 | 714303.46 | 2287811.70 | Аналитический метод | 0.1 | - |
| 1129 | 714294.08 | 2287756.72 | Аналитический метод | 0.1 | - |
| 1130 | 714284.68 | 2287703.43 | Аналитический метод | 0.1 | - |
| 1131 | 714278.49 | 2287644.82 | Аналитический метод | 0.1 | - |
| 1132 | 714272.09 | 2287597.34 | Аналитический метод | 0.1 | - |
| 1133 | 714264.10 | 2287541.57 | Аналитический метод | 0.1 | - |
| 1134 | 714257.71 | 2287486.43 | Аналитический метод | 0.1 | - |
| 1135 | 714249.54 | 2287427.16 | Аналитический метод | 0.1 | - |
| 1136 | 714242.94 | 2287377.21 | Аналитический метод | 0.1 | - |
| 1137 | 714236.77 | 2287332.97 | Аналитический метод | 0.1 | - |
| 1138 | 714171.24 | 2287335.93 | Аналитический метод | 0.1 | - |
| 1139 | 714156.06 | 2287290.95 | Аналитический метод | 0.1 | - |
| 1140 | 714144.62 | 2287257.65 | Аналитический метод | 0.1 | - |
| 1141 | 714134.22 | 2287224.66 | Аналитический метод | 0.1 | - |
| 1142 | 714131.30 | 2287216.83 | Аналитический метод | 0.1 | - |
| 1143 | 714089.92 | 2287174.92 | Аналитический метод | 0.1 | - |
| 1144 | 714047.15 | 2287133.22 | Аналитический метод | 0.1 | - |

| | | | | | |
|------|-----------|------------|---------------------|-----|---|
| 1145 | 714005.59 | 2287091.33 | Аналитический метод | 0.1 | - |
| 1146 | 713962.24 | 2287049.63 | Аналитический метод | 0.1 | - |
| 1147 | 713918.12 | 2287005.16 | Аналитический метод | 0.1 | - |
| 1148 | 713919.63 | 2286959.69 | Аналитический метод | 0.1 | - |
| 1149 | 713891.05 | 2286935.76 | Аналитический метод | 0.1 | - |
| 1150 | 713854.88 | 2286905.48 | Аналитический метод | 0.1 | - |
| 1151 | 713823.87 | 2286878.38 | Аналитический метод | 0.1 | - |
| 1152 | 713789.32 | 2286848.19 | Аналитический метод | 0.1 | - |
| 1153 | 713745.76 | 2286809.93 | Аналитический метод | 0.1 | - |
| 1154 | 713702.18 | 2286771.68 | Аналитический метод | 0.1 | - |
| 1155 | 713658.70 | 2286733.49 | Аналитический метод | 0.1 | - |
| 1156 | 713616.24 | 2286699.24 | Аналитический метод | 0.1 | - |
| 1157 | 713572.07 | 2286664.90 | Аналитический метод | 0.1 | - |
| 1158 | 713530.47 | 2286631.95 | Аналитический метод | 0.1 | - |
| 1159 | 713488.29 | 2286598.81 | Аналитический метод | 0.1 | - |
| 1160 | 713444.67 | 2286564.63 | Аналитический метод | 0.1 | - |
| 1161 | 713401.46 | 2286529.26 | Аналитический метод | 0.1 | - |
| 1162 | 713359.13 | 2286494.76 | Аналитический метод | 0.1 | - |
| 1163 | 713314.39 | 2286460.05 | Аналитический метод | 0.1 | - |
| 1164 | 713271.95 | 2286426.46 | Аналитический метод | 0.1 | - |
| 1165 | 713228.44 | 2286390.87 | Аналитический метод | 0.1 | - |
| 1166 | 713185.73 | 2286355.92 | Аналитический метод | 0.1 | - |
| 1167 | 713144.21 | 2286320.61 | Аналитический метод | 0.1 | - |
| 1168 | 713125.98 | 2286278.88 | Аналитический метод | 0.1 | - |
| 1169 | 713108.61 | 2286237.40 | Аналитический метод | 0.1 | - |
| 1170 | 713089.68 | 2286191.58 | Аналитический метод | 0.1 | - |
| 1171 | 713070.76 | 2286145.99 | Аналитический метод | 0.1 | - |
| 1172 | 713051.23 | 2286099.96 | Аналитический метод | 0.1 | - |
| 1173 | 713031.72 | 2286052.14 | Аналитический метод | 0.1 | - |
| 1174 | 713017.97 | 2286019.07 | Аналитический метод | 0.1 | - |
| 1175 | 713017.46 | 2286007.24 | Аналитический метод | 0.1 | - |
| 1176 | 713005.67 | 2285997.30 | Аналитический метод | 0.1 | - |
| 1177 | 712977.09 | 2286008.44 | Аналитический метод | 0.1 | - |
| 1178 | 712956.00 | 2285984.75 | Аналитический метод | 0.1 | - |
| 1179 | 712933.77 | 2285965.61 | Аналитический метод | 0.1 | - |
| 1180 | 712911.04 | 2285944.81 | Аналитический метод | 0.1 | - |
| 1181 | 712883.66 | 2285922.55 | Аналитический метод | 0.1 | - |
| 1182 | 712856.90 | 2285900.58 | Аналитический метод | 0.1 | - |
| 1183 | 712829.35 | 2285878.00 | Аналитический метод | 0.1 | - |
| 1184 | 712804.51 | 2285856.09 | Аналитический метод | 0.1 | - |
| 1185 | 712778.56 | 2285836.22 | Аналитический метод | 0.1 | - |
| 1186 | 712752.43 | 2285814.52 | Аналитический метод | 0.1 | - |
| 1187 | 712726.23 | 2285791.62 | Аналитический метод | 0.1 | - |
| 1188 | 712698.56 | 2285768.54 | Аналитический метод | 0.1 | - |
| 1189 | 712669.76 | 2285743.39 | Аналитический метод | 0.1 | - |
| 1190 | 712640.06 | 2285717.71 | Аналитический метод | 0.1 | - |
| 1191 | 712617.20 | 2285697.62 | Аналитический метод | 0.1 | - |
| 1192 | 712590.28 | 2285674.55 | Аналитический метод | 0.1 | - |
| 1193 | 712565.25 | 2285652.81 | Аналитический метод | 0.1 | - |
| 1194 | 712540.70 | 2285632.69 | Аналитический метод | 0.1 | - |
| 1195 | 712512.44 | 2285607.73 | Аналитический метод | 0.1 | - |
| 1196 | 712486.24 | 2285585.37 | Аналитический метод | 0.1 | - |
| 1197 | 712461.50 | 2285563.21 | Аналитический метод | 0.1 | - |
| 1198 | 712434.63 | 2285539.63 | Аналитический метод | 0.1 | - |
| 1199 | 712402.62 | 2285512.54 | Аналитический метод | 0.1 | - |
| 1200 | 712415.69 | 2285493.50 | Аналитический метод | 0.1 | - |
| 1201 | 712396.00 | 2285478.48 | Аналитический метод | 0.1 | - |
| 1202 | 712370.10 | 2285458.00 | Аналитический метод | 0.1 | - |
| 1203 | 712346.83 | 2285434.50 | Аналитический метод | 0.1 | - |
| 1204 | 712321.24 | 2285408.49 | Аналитический метод | 0.1 | - |
| 1205 | 712285.51 | 2285373.65 | Аналитический метод | 0.1 | - |
| 1206 | 712249.75 | 2285338.77 | Аналитический метод | 0.1 | - |
| 1207 | 712213.98 | 2285303.89 | Аналитический метод | 0.1 | - |
| 1208 | 712177.90 | 2285268.70 | Аналитический метод | 0.1 | - |
| 1209 | 712146.02 | 2285224.34 | Аналитический метод | 0.1 | - |
| 1210 | 712134.89 | 2285185.02 | Аналитический метод | 0.1 | - |
| 1211 | 712120.10 | 2285150.08 | Аналитический метод | 0.1 | - |
| 1212 | 712103.85 | 2285137.03 | Аналитический метод | 0.1 | - |
| 1213 | 712045.38 | 2285153.51 | Аналитический метод | 0.1 | - |
| 1214 | 711980.01 | 2285171.88 | Аналитический метод | 0.1 | - |
| 1215 | 711914.64 | 2285190.24 | Аналитический метод | 0.1 | - |
| 1216 | 711849.28 | 2285208.61 | Аналитический метод | 0.1 | - |
| 1217 | 711785.44 | 2285226.48 | Аналитический метод | 0.1 | - |
| 1218 | 711721.60 | 2285244.36 | Аналитический метод | 0.1 | - |
| 1219 | 711657.76 | 2285262.24 | Аналитический метод | 0.1 | - |

| | | | | | |
|------|-----------|------------|---------------------|-----|---|
| 1220 | 711593.91 | 2285280.11 | Аналитический метод | 0.1 | - |
| 1221 | 711530.07 | 2285297.99 | Аналитический метод | 0.1 | - |
| 1222 | 711466.23 | 2285315.86 | Аналитический метод | 0.1 | - |
| 1223 | 711402.39 | 2285333.74 | Аналитический метод | 0.1 | - |
| 1224 | 711338.55 | 2285351.61 | Аналитический метод | 0.1 | - |
| 1225 | 711274.71 | 2285369.49 | Аналитический метод | 0.1 | - |
| 1226 | 711210.86 | 2285387.36 | Аналитический метод | 0.1 | - |
| 1227 | 711147.02 | 2285405.24 | Аналитический метод | 0.1 | - |
| 1228 | 711083.26 | 2285423.10 | Аналитический метод | 0.1 | - |
| 1229 | 711021.00 | 2285441.64 | Аналитический метод | 0.1 | - |
| 1230 | 710953.55 | 2285461.28 | Аналитический метод | 0.1 | - |
| 1231 | 710885.56 | 2285480.65 | Аналитический метод | 0.1 | - |
| 1232 | 710818.10 | 2285499.23 | Аналитический метод | 0.1 | - |
| 1233 | 710754.11 | 2285516.45 | Аналитический метод | 0.1 | - |
| 1234 | 710709.37 | 2285553.60 | Аналитический метод | 0.1 | - |
| 1235 | 710662.42 | 2285590.82 | Аналитический метод | 0.1 | - |
| 1236 | 710607.78 | 2285634.14 | Аналитический метод | 0.1 | - |
| 1237 | 710553.88 | 2285677.55 | Аналитический метод | 0.1 | - |
| 1238 | 710520.84 | 2285737.35 | Аналитический метод | 0.1 | - |
| 1239 | 710486.01 | 2285800.53 | Аналитический метод | 0.1 | - |
| 1240 | 710453.89 | 2285857.28 | Аналитический метод | 0.1 | - |
| 1241 | 710420.18 | 2285919.03 | Аналитический метод | 0.1 | - |
| 1242 | 710386.69 | 2285980.08 | Аналитический метод | 0.1 | - |
| 1243 | 710352.93 | 2286040.34 | Аналитический метод | 0.1 | - |
| 1244 | 710318.46 | 2286101.68 | Аналитический метод | 0.1 | - |
| 1245 | 710285.52 | 2286162.24 | Аналитический метод | 0.1 | - |
| 1246 | 710251.49 | 2286224.63 | Аналитический метод | 0.1 | - |
| 1247 | 710221.19 | 2286278.82 | Аналитический метод | 0.1 | - |
| 1248 | 710183.76 | 2286345.59 | Аналитический метод | 0.1 | - |
| 1249 | 710149.77 | 2286407.91 | Аналитический метод | 0.1 | - |
| 1250 | 710115.77 | 2286468.91 | Аналитический метод | 0.1 | - |
| 1251 | 710081.77 | 2286531.23 | Аналитический метод | 0.1 | - |
| 1252 | 710048.95 | 2286590.49 | Аналитический метод | 0.1 | - |
| 1253 | 710015.52 | 2286650.84 | Аналитический метод | 0.1 | - |
| 1254 | 709983.73 | 2286708.22 | Аналитический метод | 0.1 | - |
| 1255 | 709947.39 | 2286773.43 | Аналитический метод | 0.1 | - |
| 1256 | 709902.48 | 2286807.68 | Аналитический метод | 0.1 | - |
| 1257 | 709844.06 | 2286850.46 | Аналитический метод | 0.1 | - |
| 1258 | 709839.35 | 2286854.08 | Аналитический метод | 0.1 | - |
| 1259 | 709841.43 | 2286857.46 | Аналитический метод | 0.1 | - |
| 1260 | 709832.91 | 2286862.70 | Аналитический метод | 0.1 | - |
| 1261 | 709831.38 | 2286860.21 | Аналитический метод | 0.1 | - |
| 1262 | 709789.52 | 2286892.37 | Аналитический метод | 0.1 | - |
| 1263 | 709734.50 | 2286934.64 | Аналитический метод | 0.1 | - |
| 1264 | 709680.14 | 2286976.41 | Аналитический метод | 0.1 | - |
| 1265 | 709623.98 | 2287019.57 | Аналитический метод | 0.1 | - |
| 1266 | 709570.30 | 2287060.82 | Аналитический метод | 0.1 | - |
| 1267 | 709514.84 | 2287103.44 | Аналитический метод | 0.1 | - |
| 1268 | 709465.05 | 2287141.71 | Аналитический метод | 0.1 | - |
| 1269 | 709424.94 | 2287147.31 | Аналитический метод | 0.1 | - |
| 1270 | 709325.40 | 2287161.31 | Аналитический метод | 0.1 | - |
| 1271 | 709240.29 | 2287173.99 | Аналитический метод | 0.1 | - |
| 1272 | 709220.46 | 2287177.64 | Аналитический метод | 0.1 | - |
| 1273 | 709149.69 | 2287187.98 | Аналитический метод | 0.1 | - |
| 1274 | 709079.10 | 2287198.28 | Аналитический метод | 0.1 | - |
| 1275 | 709009.51 | 2287208.57 | Аналитический метод | 0.1 | - |
| 1276 | 708939.90 | 2287218.87 | Аналитический метод | 0.1 | - |
| 1277 | 708870.27 | 2287229.17 | Аналитический метод | 0.1 | - |
| 1278 | 708798.14 | 2287239.41 | Аналитический метод | 0.1 | - |
| 1279 | 708728.35 | 2287249.39 | Аналитический метод | 0.1 | - |
| 1280 | 708658.57 | 2287259.37 | Аналитический метод | 0.1 | - |
| 1281 | 708587.80 | 2287269.83 | Аналитический метод | 0.1 | - |
| 1282 | 708517.04 | 2287280.31 | Аналитический метод | 0.1 | - |
| 1283 | 708458.27 | 2287289.31 | Аналитический метод | 0.1 | - |
| 1284 | 708404.80 | 2287298.65 | Аналитический метод | 0.1 | - |
| 1285 | 708350.23 | 2287313.91 | Аналитический метод | 0.1 | - |
| 1286 | 708299.63 | 2287329.64 | Аналитический метод | 0.1 | - |
| 1287 | 708249.16 | 2287343.85 | Аналитический метод | 0.1 | - |
| 1288 | 708237.65 | 2287347.42 | Аналитический метод | 0.1 | - |
| 1289 | 708243.10 | 2287396.47 | Аналитический метод | 0.1 | - |
| 1290 | 708262.13 | 2287403.66 | Аналитический метод | 0.1 | - |
| 1291 | 708299.27 | 2287420.62 | Аналитический метод | 0.1 | - |
| 1292 | 708325.62 | 2287480.10 | Аналитический метод | 0.1 | - |
| 1293 | 708350.43 | 2287536.11 | Аналитический метод | 0.1 | - |
| 1294 | 708375.25 | 2287592.12 | Аналитический метод | 0.1 | - |
| 1295 | 708400.06 | 2287648.13 | Аналитический метод | 0.1 | - |

| | | | | | |
|------|-----------|------------|---------------------|-----|---|
| 1296 | 708424.88 | 2287704.14 | Аналитический метод | 0.1 | - |
| 1297 | 708406.60 | 2287712.24 | Аналитический метод | 0.1 | - |
| 1298 | 708381.78 | 2287656.23 | Аналитический метод | 0.1 | - |
| 1299 | 708356.97 | 2287600.22 | Аналитический метод | 0.1 | - |
| 1300 | 708332.15 | 2287544.21 | Аналитический метод | 0.1 | - |
| 1301 | 708307.34 | 2287488.20 | Аналитический метод | 0.1 | - |
| 1302 | 708284.05 | 2287435.66 | Аналитический метод | 0.1 | - |
| 1303 | 708254.43 | 2287422.14 | Аналитический метод | 0.1 | - |
| 1304 | 708234.60 | 2287414.65 | Аналитический метод | 0.1 | - |
| 1305 | 708194.78 | 2287436.39 | Аналитический метод | 0.1 | - |
| 1306 | 708140.17 | 2287466.20 | Аналитический метод | 0.1 | - |
| 1307 | 708088.84 | 2287494.22 | Аналитический метод | 0.1 | - |
| 1308 | 708021.93 | 2287530.75 | Аналитический метод | 0.1 | - |
| 1309 | 707956.76 | 2287566.33 | Аналитический метод | 0.1 | - |
| 1310 | 707903.83 | 2287594.59 | Аналитический метод | 0.1 | - |
| 1311 | 707853.40 | 2287621.51 | Аналитический метод | 0.1 | - |
| 1312 | 707829.74 | 2287634.14 | Аналитический метод | 0.1 | - |
| 1313 | 707833.74 | 2287651.15 | Аналитический метод | 0.1 | - |
| 1314 | 707847.50 | 2287711.90 | Аналитический метод | 0.1 | - |
| 1315 | 707861.44 | 2287773.49 | Аналитический метод | 0.1 | - |
| 1316 | 707861.69 | 2287779.06 | Аналитический метод | 0.1 | - |
| 1317 | 707878.30 | 2287845.54 | Аналитический метод | 0.1 | - |
| 1318 | 707893.50 | 2287906.38 | Аналитический метод | 0.1 | - |
| 1319 | 707907.77 | 2287963.85 | Аналитический метод | 0.1 | - |
| 1320 | 707921.88 | 2288020.70 | Аналитический метод | 0.1 | - |
| 1321 | 707935.27 | 2288074.66 | Аналитический метод | 0.1 | - |
| 1322 | 707949.20 | 2288130.77 | Аналитический метод | 0.1 | - |
| 1323 | 707962.65 | 2288184.94 | Аналитический метод | 0.1 | - |
| 1324 | 707977.09 | 2288243.14 | Аналитический метод | 0.1 | - |
| 1325 | 707989.51 | 2288293.19 | Аналитический метод | 0.1 | - |
| 1326 | 707990.95 | 2288291.32 | Аналитический метод | 0.1 | - |
| 1327 | 707998.89 | 2288297.40 | Аналитический метод | 0.1 | - |
| 1328 | 707994.66 | 2288302.92 | Аналитический метод | 0.1 | - |
| 1329 | 707992.19 | 2288303.99 | Аналитический метод | 0.1 | - |
| 1330 | 708005.95 | 2288359.44 | Аналитический метод | 0.1 | - |
| 1331 | 708019.99 | 2288416.02 | Аналитический метод | 0.1 | - |
| 1332 | 708034.04 | 2288472.59 | Аналитический метод | 0.1 | - |
| 1333 | 708048.05 | 2288529.09 | Аналитический метод | 0.1 | - |
| 1334 | 708062.86 | 2288584.58 | Аналитический метод | 0.1 | - |
| 1335 | 708077.43 | 2288643.50 | Аналитический метод | 0.1 | - |
| 1336 | 708090.03 | 2288694.48 | Аналитический метод | 0.1 | - |
| 1337 | 708104.27 | 2288752.06 | Аналитический метод | 0.1 | - |
| 1338 | 708118.29 | 2288808.78 | Аналитический метод | 0.1 | - |
| 1339 | 708128.80 | 2288851.27 | Аналитический метод | 0.1 | - |
| 1340 | 708131.18 | 2288850.53 | Аналитический метод | 0.1 | - |
| 1341 | 708134.16 | 2288860.15 | Аналитический метод | 0.1 | - |
| 1342 | 708131.51 | 2288862.25 | Аналитический метод | 0.1 | - |
| 1343 | 708145.44 | 2288918.59 | Аналитический метод | 0.1 | - |
| 1344 | 708158.96 | 2288973.28 | Аналитический метод | 0.1 | - |
| 1345 | 708172.47 | 2289027.94 | Аналитический метод | 0.1 | - |
| 1346 | 708186.04 | 2289082.81 | Аналитический метод | 0.1 | - |
| 1347 | 708200.38 | 2289140.80 | Аналитический метод | 0.1 | - |
| 1348 | 708212.87 | 2289191.32 | Аналитический метод | 0.1 | - |
| 1349 | 708226.38 | 2289245.94 | Аналитический метод | 0.1 | - |
| 1350 | 708239.66 | 2289299.66 | Аналитический метод | 0.1 | - |
| 1351 | 708253.25 | 2289354.60 | Аналитический метод | 0.1 | - |
| 1352 | 708267.54 | 2289412.40 | Аналитический метод | 0.1 | - |
| 1353 | 708282.47 | 2289472.80 | Аналитический метод | 0.1 | - |
| 1354 | 708300.27 | 2289545.69 | Аналитический метод | 0.1 | - |
| 1355 | 708318.02 | 2289618.38 | Аналитический метод | 0.1 | - |
| 1356 | 708334.16 | 2289675.97 | Аналитический метод | 0.1 | - |
| 1357 | 708347.12 | 2289730.29 | Аналитический метод | 0.1 | - |
| 1358 | 708363.24 | 2289798.11 | Аналитический метод | 0.1 | - |
| 1359 | 708384.82 | 2289902.96 | Аналитический метод | 0.1 | - |
| 1360 | 708403.12 | 2289959.70 | Аналитический метод | 0.1 | - |
| 1361 | 708417.83 | 2290019.36 | Аналитический метод | 0.1 | - |
| 1362 | 708432.45 | 2290078.68 | Аналитический метод | 0.1 | - |
| 1363 | 708447.08 | 2290138.00 | Аналитический метод | 0.1 | - |
| 1364 | 708462.64 | 2290201.10 | Аналитический метод | 0.1 | - |
| 1365 | 708475.62 | 2290253.74 | Аналитический метод | 0.1 | - |
| 1366 | 708484.19 | 2290288.49 | Аналитический метод | 0.1 | - |
| 1367 | 708501.68 | 2290355.39 | Аналитический метод | 0.1 | - |
| 1368 | 708510.37 | 2290359.03 | Аналитический метод | 0.1 | - |
| 1369 | 708574.83 | 2290330.19 | Аналитический метод | 0.1 | - |
| 1370 | 708650.94 | 2290294.93 | Аналитический метод | 0.1 | - |
| 1371 | 708720.85 | 2290262.81 | Аналитический метод | 0.1 | - |
| 1372 | 708759.62 | 2290244.95 | Аналитический метод | 0.1 | - |
| 1373 | 708827.00 | 2290270.53 | Аналитический метод | 0.1 | - |
| 1374 | 708892.37 | 2290295.33 | Аналитический метод | 0.1 | - |
| 1375 | 708955.91 | 2290317.69 | Аналитический метод | 0.1 | - |
| 1376 | 709023.88 | 2290342.35 | Аналитический метод | 0.1 | - |
| 1377 | 709029.97 | 2290344.61 | Аналитический метод | 0.1 | - |

| | | | | | |
|------|-----------|------------|---------------------|-----|---|
| 1378 | 709026.49 | 2290353.99 | Аналитический метод | 0.1 | - |
| 1379 | 709020.44 | 2290351.73 | Аналитический метод | 0.1 | - |
| 1380 | 708952.55 | 2290327.11 | Аналитический метод | 0.1 | - |
| 1381 | 708888.93 | 2290304.73 | Аналитический метод | 0.1 | - |
| 1382 | 708823.46 | 2290279.87 | Аналитический метод | 0.1 | - |
| 1383 | 708760.00 | 2290255.79 | Аналитический метод | 0.1 | - |
| 1384 | 708725.03 | 2290271.89 | Аналитический метод | 0.1 | - |
| 1385 | 708655.12 | 2290304.01 | Аналитический метод | 0.1 | - |
| 1386 | 708578.97 | 2290339.29 | Аналитический метод | 0.1 | - |
| 1387 | 708510.49 | 2290369.93 | Аналитический метод | 0.1 | - |
| 1388 | 708504.47 | 2290367.41 | Аналитический метод | 0.1 | - |
| 1389 | 708518.23 | 2290426.55 | Аналитический метод | 0.1 | - |
| 1390 | 708532.27 | 2290483.50 | Аналитический метод | 0.1 | - |
| 1391 | 708547.65 | 2290545.90 | Аналитический метод | 0.1 | - |
| 1392 | 708561.90 | 2290603.69 | Аналитический метод | 0.1 | - |
| 1393 | 708575.80 | 2290660.07 | Аналитический метод | 0.1 | - |
| 1394 | 708590.70 | 2290720.49 | Аналитический метод | 0.1 | - |
| 1395 | 708604.48 | 2290776.38 | Аналитический метод | 0.1 | - |
| 1396 | 708618.47 | 2290835.29 | Аналитический метод | 0.1 | - |
| 1397 | 708631.57 | 2290890.48 | Аналитический метод | 0.1 | - |
| 1398 | 708647.67 | 2290946.93 | Аналитический метод | 0.1 | - |
| 1399 | 708664.08 | 2291004.45 | Аналитический метод | 0.1 | - |
| 1400 | 708677.77 | 2291068.76 | Аналитический метод | 0.1 | - |
| 1401 | 708690.01 | 2291126.27 | Аналитический метод | 0.1 | - |
| 1402 | 708704.74 | 2291184.06 | Аналитический метод | 0.1 | - |
| 1403 | 708719.28 | 2291241.11 | Аналитический метод | 0.1 | - |
| 1404 | 708734.80 | 2291302.01 | Аналитический метод | 0.1 | - |
| 1405 | 708749.87 | 2291361.14 | Аналитический метод | 0.1 | - |
| 1406 | 708764.93 | 2291420.27 | Аналитический метод | 0.1 | - |
| 1407 | 708780.00 | 2291479.40 | Аналитический метод | 0.1 | - |
| 1408 | 708795.07 | 2291538.52 | Аналитический метод | 0.1 | - |
| 1409 | 708809.13 | 2291593.73 | Аналитический метод | 0.1 | - |
| 1410 | 708845.29 | 2291588.17 | Аналитический метод | 0.1 | - |
| 1411 | 708892.49 | 2291603.04 | Аналитический метод | 0.1 | - |
| 1412 | 708975.55 | 2291630.88 | Аналитический метод | 0.1 | - |
| 1413 | 709005.65 | 2291604.29 | Аналитический метод | 0.1 | - |
| 1414 | 709054.25 | 2291599.11 | Аналитический метод | 0.1 | - |
| 1415 | 709104.03 | 2291606.99 | Аналитический метод | 0.1 | - |
| 1416 | 709152.78 | 2291615.30 | Аналитический метод | 0.1 | - |
| 1417 | 709202.44 | 2291624.39 | Аналитический метод | 0.1 | - |
| 1418 | 709250.72 | 2291633.48 | Аналитический метод | 0.1 | - |
| 1419 | 709278.13 | 2291638.28 | Аналитический метод | 0.1 | - |
| 1420 | 709322.25 | 2291616.72 | Аналитический метод | 0.1 | - |
| 1421 | 709368.59 | 2291593.96 | Аналитический метод | 0.1 | - |
| 1422 | 709414.70 | 2291570.10 | Аналитический метод | 0.1 | - |
| 1423 | 709459.15 | 2291548.01 | Аналитический метод | 0.1 | - |
| 1424 | 709506.38 | 2291528.38 | Аналитический метод | 0.1 | - |
| 1425 | 709552.21 | 2291513.22 | Аналитический метод | 0.1 | - |
| 1426 | 709611.10 | 2291512.53 | Аналитический метод | 0.1 | - |
| 1427 | 709661.33 | 2291512.49 | Аналитический метод | 0.1 | - |
| 1428 | 709669.83 | 2291512.64 | Аналитический метод | 0.1 | - |
| 1429 | 709669.65 | 2291522.64 | Аналитический метод | 0.1 | - |
| 1430 | 709661.25 | 2291522.49 | Аналитический метод | 0.1 | - |
| 1431 | 709611.16 | 2291522.53 | Аналитический метод | 0.1 | - |
| 1432 | 709553.87 | 2291523.20 | Аналитический метод | 0.1 | - |
| 1433 | 709509.88 | 2291537.76 | Аналитический метод | 0.1 | - |
| 1434 | 709463.29 | 2291557.11 | Аналитический метод | 0.1 | - |
| 1435 | 709419.22 | 2291579.02 | Аналитический метод | 0.1 | - |
| 1436 | 709373.09 | 2291602.88 | Аналитический метод | 0.1 | - |
| 1437 | 709326.65 | 2291625.70 | Аналитический метод | 0.1 | - |
| 1438 | 709279.61 | 2291648.68 | Аналитический метод | 0.1 | - |
| 1439 | 709248.94 | 2291643.32 | Аналитический метод | 0.1 | - |
| 1440 | 709200.62 | 2291634.23 | Аналитический метод | 0.1 | - |
| 1441 | 709151.04 | 2291625.14 | Аналитический метод | 0.1 | - |
| 1442 | 709102.41 | 2291616.85 | Аналитический метод | 0.1 | - |
| 1443 | 709053.99 | 2291609.19 | Аналитический метод | 0.1 | - |
| 1444 | 709009.89 | 2291613.89 | Аналитический метод | 0.1 | - |
| 1445 | 708977.85 | 2291642.20 | Аналитический метод | 0.1 | - |
| 1446 | 708889.39 | 2291612.56 | Аналитический метод | 0.1 | - |
| 1447 | 708844.51 | 2291598.41 | Аналитический метод | 0.1 | - |
| 1448 | 708811.61 | 2291603.46 | Аналитический метод | 0.1 | - |
| 1449 | 708825.23 | 2291656.89 | Аналитический метод | 0.1 | - |
| 1450 | 708838.72 | 2291715.28 | Аналитический метод | 0.1 | - |
| 1451 | 708849.44 | 2291761.65 | Аналитический метод | 0.1 | - |
| 1452 | 708860.55 | 2291809.70 | Аналитический метод | 0.1 | - |

| | | | | | |
|------|-----------|------------|---------------------|-----|---|
| 1453 | 708875.84 | 2291875.87 | Аналитический метод | 0.1 | - |
| 1454 | 708849.36 | 2291898.74 | Аналитический метод | 0.1 | - |
| 1455 | 708826.48 | 2291918.51 | Аналитический метод | 0.1 | - |
| 1456 | 708791.91 | 2291948.37 | Аналитический метод | 0.1 | - |
| 1457 | 708747.29 | 2291941.49 | Аналитический метод | 0.1 | - |
| 1458 | 708692.70 | 2291933.08 | Аналитический метод | 0.1 | - |
| 1459 | 708639.09 | 2291924.82 | Аналитический метод | 0.1 | - |
| 1460 | 708585.47 | 2291916.56 | Аналитический метод | 0.1 | - |
| 1461 | 708530.77 | 2291908.14 | Аналитический метод | 0.1 | - |
| 1462 | 708476.90 | 2291899.84 | Аналитический метод | 0.1 | - |
| 1463 | 708421.03 | 2291891.24 | Аналитический метод | 0.1 | - |
| 1464 | 708366.03 | 2291882.77 | Аналитический метод | 0.1 | - |
| 1465 | 708311.62 | 2291874.39 | Аналитический метод | 0.1 | - |
| 1466 | 708258.32 | 2291864.82 | Аналитический метод | 0.1 | - |
| 1467 | 708213.90 | 2291876.27 | Аналитический метод | 0.1 | - |
| 1468 | 708168.05 | 2291888.09 | Аналитический метод | 0.1 | - |
| 1469 | 708117.26 | 2291901.18 | Аналитический метод | 0.1 | - |
| 1470 | 708065.85 | 2291914.43 | Аналитический метод | 0.1 | - |
| 1471 | 708014.23 | 2291927.74 | Аналитический метод | 0.1 | - |
| 1472 | 707962.60 | 2291941.05 | Аналитический метод | 0.1 | - |
| 1473 | 707912.66 | 2291953.93 | Аналитический метод | 0.1 | - |
| 1474 | 707883.70 | 2291973.61 | Аналитический метод | 0.1 | - |
| 1475 | 707842.50 | 2292005.22 | Аналитический метод | 0.1 | - |
| 1476 | 707797.83 | 2292039.49 | Аналитический метод | 0.1 | - |
| 1477 | 707756.18 | 2292071.45 | Аналитический метод | 0.1 | - |
| 1478 | 707713.87 | 2292103.92 | Аналитический метод | 0.1 | - |
| 1479 | 707671.10 | 2292136.73 | Аналитический метод | 0.1 | - |
| 1480 | 707628.34 | 2292169.54 | Аналитический метод | 0.1 | - |
| 1481 | 707586.36 | 2292201.75 | Аналитический метод | 0.1 | - |
| 1482 | 707544.25 | 2292234.06 | Аналитический метод | 0.1 | - |
| 1483 | 707501.41 | 2292266.93 | Аналитический метод | 0.1 | - |
| 1484 | 707458.18 | 2292300.10 | Аналитический метод | 0.1 | - |
| 1485 | 707421.24 | 2292328.44 | Аналитический метод | 0.1 | - |
| 1486 | 707426.49 | 2292335.11 | Аналитический метод | 0.1 | - |
| 1487 | 707419.80 | 2292340.37 | Аналитический метод | 0.1 | - |
| 1488 | 707376.34 | 2292374.57 | Аналитический метод | 0.1 | - |
| 1489 | 707324.88 | 2292415.81 | Аналитический метод | 0.1 | - |
| 1490 | 707267.29 | 2292459.75 | Аналитический метод | 0.1 | - |
| 1491 | 707228.05 | 2292489.68 | Аналитический метод | 0.1 | - |
| 1492 | 707180.44 | 2292547.77 | Аналитический метод | 0.1 | - |
| 1493 | 707139.49 | 2292597.73 | Аналитический метод | 0.1 | - |
| 1494 | 707093.92 | 2292652.81 | Аналитический метод | 0.1 | - |
| 1495 | 707051.24 | 2292704.39 | Аналитический метод | 0.1 | - |
| 1496 | 707007.51 | 2292757.24 | Аналитический метод | 0.1 | - |
| 1497 | 706959.28 | 2292760.87 | Аналитический метод | 0.1 | - |
| 1498 | 706899.31 | 2292765.38 | Аналитический метод | 0.1 | - |
| 1499 | 706835.05 | 2292770.21 | Аналитический метод | 0.1 | - |
| 1500 | 706795.45 | 2292812.38 | Аналитический метод | 0.1 | - |
| 1501 | 706753.20 | 2292857.37 | Аналитический метод | 0.1 | - |
| 1502 | 706712.11 | 2292901.12 | Аналитический метод | 0.1 | - |
| 1503 | 706666.27 | 2292949.93 | Аналитический метод | 0.1 | - |
| 1504 | 706620.44 | 2292998.72 | Аналитический метод | 0.1 | - |
| 1505 | 706574.60 | 2293047.53 | Аналитический метод | 0.1 | - |
| 1506 | 706534.81 | 2293089.90 | Аналитический метод | 0.1 | - |
| 1507 | 706512.91 | 2293113.22 | Аналитический метод | 0.1 | - |
| 1508 | 706491.01 | 2293136.54 | Аналитический метод | 0.1 | - |
| 1509 | 706452.09 | 2293177.98 | Аналитический метод | 0.1 | - |
| 1510 | 706412.66 | 2293219.97 | Аналитический метод | 0.1 | - |
| 1511 | 706393.02 | 2293240.58 | Аналитический метод | 0.1 | - |
| 1512 | 706361.06 | 2293274.13 | Аналитический метод | 0.1 | - |
| 1513 | 706329.09 | 2293307.68 | Аналитический метод | 0.1 | - |
| 1514 | 706297.39 | 2293340.95 | Аналитический метод | 0.1 | - |
| 1515 | 706296.01 | 2293342.64 | Аналитический метод | 0.1 | - |
| 1516 | 706333.02 | 2293377.51 | Аналитический метод | 0.1 | - |
| 1517 | 706375.29 | 2293416.40 | Аналитический метод | 0.1 | - |
| 1518 | 706414.24 | 2293450.12 | Аналитический метод | 0.1 | - |
| 1519 | 706475.38 | 2293506.78 | Аналитический метод | 0.1 | - |
| 1520 | 706536.68 | 2293563.59 | Аналитический метод | 0.1 | - |
| 1521 | 706606.28 | 2293628.09 | Аналитический метод | 0.1 | - |
| 1522 | 706669.67 | 2293686.83 | Аналитический метод | 0.1 | - |
| 1523 | 706724.95 | 2293738.06 | Аналитический метод | 0.1 | - |
| 1524 | 706774.26 | 2293709.81 | Аналитический метод | 0.1 | - |
| 1525 | 706821.71 | 2293679.58 | Аналитический метод | 0.1 | - |
| 1526 | 706833.05 | 2293674.23 | Аналитический метод | 0.1 | - |
| 1527 | 706841.59 | 2293692.31 | Аналитический метод | 0.1 | - |

| | | | | | |
|------|-----------|------------|---------------------|-----|---|
| 1528 | 706831.39 | 2293697.12 | Аналитический метод | 0,1 | - |
| 1529 | 706784.62 | 2293726.93 | Аналитический метод | 0,1 | - |
| 1 | 706722.13 | 2293762.72 | Аналитический метод | 0,1 | - |



| 3. Сведения о характерных точках части (частей) границы объекта | | | | | |
|---|---------------|---|---|--|---|
| Обозначение характерных точек границ | Координаты, м | | Метод определения координат характерной точки | Средняя квадратическая погрешность положения характерной точки (Мп), м | Описание обозначения точки на местности (при наличии) |
| | X | Y | | | |
| 1 | 2 | 3 | 4 | 5 | 6 |
| - | - | - | - | - | - |

Раздел 3

| Сведения о местоположении измененных (уточненных) границ объекта | | | | | | | |
|--|----------------------------|---|---------------------------------------|---|---|--|---|
| 1. Система координат МСК-74 | | | | | | | |
| 2. Сведения о характерных точках границ объекта | | | | | | | |
| Обозначение характерных точек границ | Существующие координаты, м | | Измененные (уточненные) координаты, м | | Метод определения координат характерной точки | Средняя квадратическая погрешность положения характерной точки (Мп), м | Описание обозначения точки на местности (при наличии) |
| | X | Y | X | Y | | | |
| 1 | 2 | 3 | 4 | 5 | 6 | 7 | 8 |
| - | - | - | - | - | - | - | - |

| 3. Сведения о характерных точках части (частей) границы объекта | | | | | | | |
|---|----------------------------|---|---------------------------------------|---|---|--|---|
| Обозначение характерных точек границ | Существующие координаты, м | | Измененные (уточненные) координаты, м | | Метод определения координат характерной точки | Средняя квадратическая погрешность положения характерной точки (Мп), м | Описание обозначения точки на местности (при наличии) |
| | X | Y | X | Y | | | |
| 1 | 2 | 3 | 4 | 5 | 6 | 7 | 8 |
| - | - | - | - | - | - | - | - |

Раздел 4

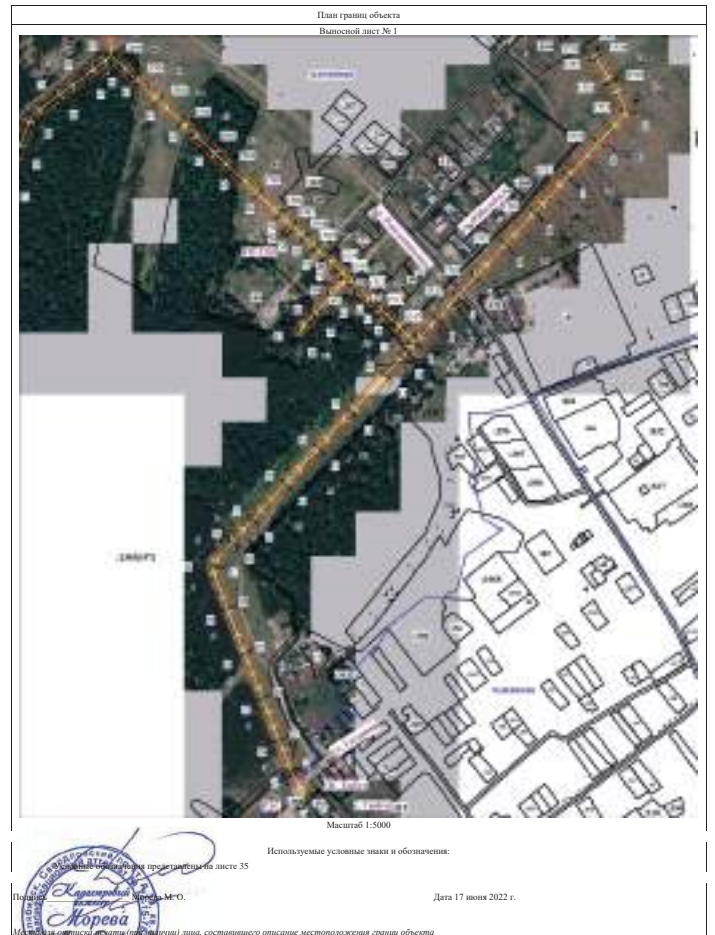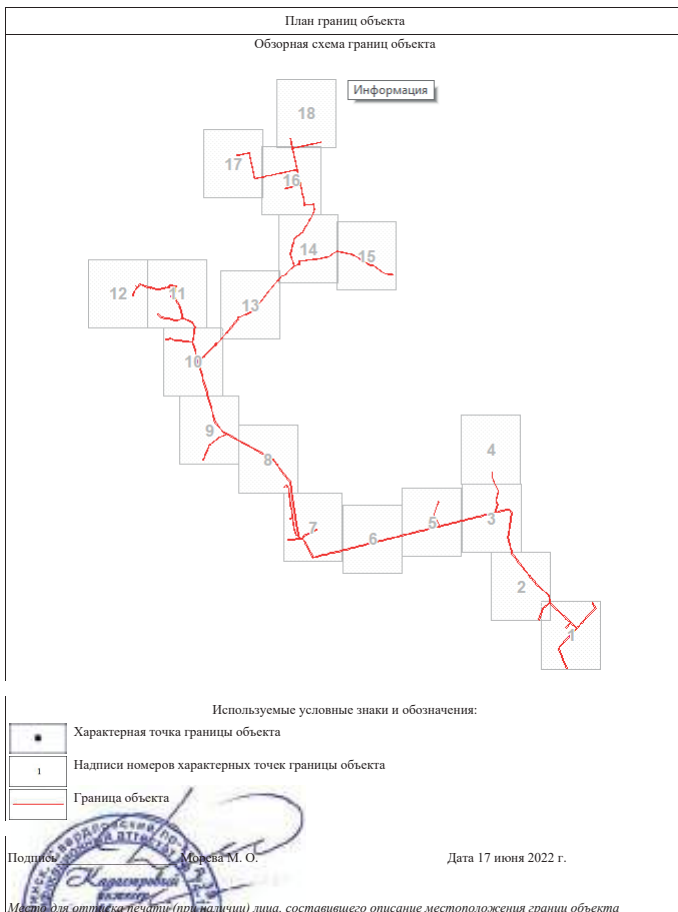



Масштаб 1:5000


Используемые условные знаки и обозначения:

Условные обозначения представлены на листе 35

Поиск:  М.О.

Дата 17 июня 2022 г.

Место для отписки (при наличии) типа, составившего описание местоположения границ объекта

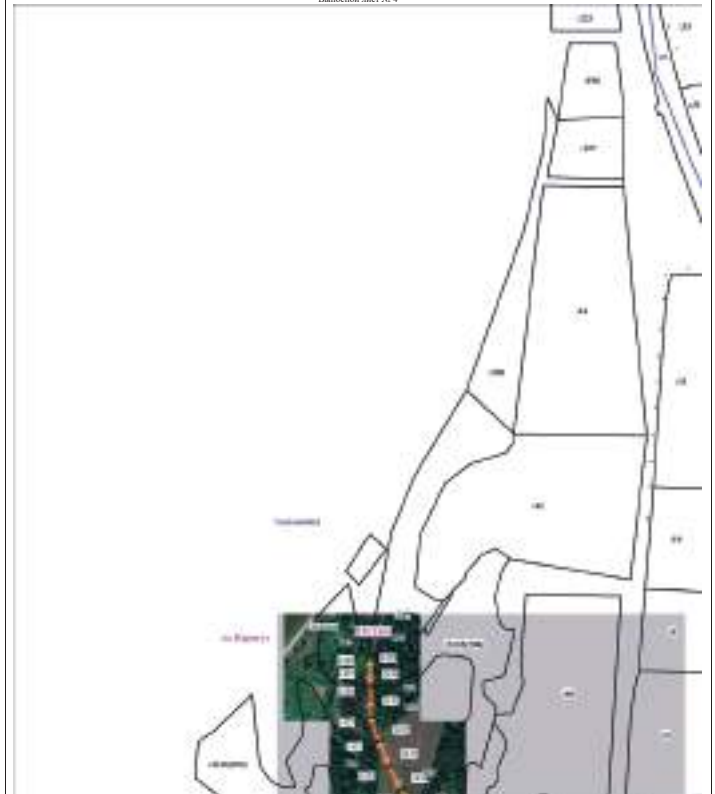

Масштаб 1:5000


Используемые условные знаки и обозначения:

Условные обозначения представлены на листе 35

Поиск:  М.О.

Дата 17 июня 2022 г.

Место для отписки (при наличии) типа, составившего описание местоположения границ объекта

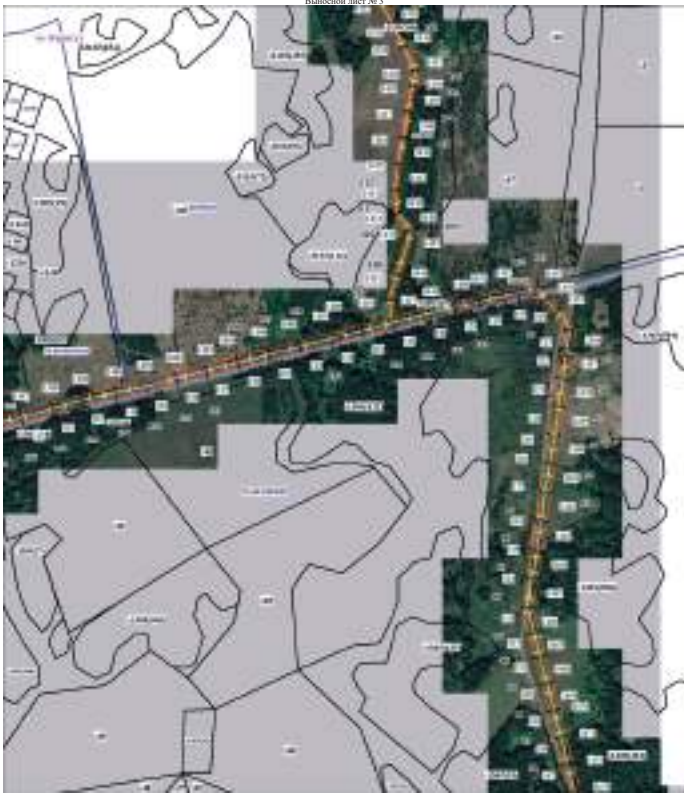

Масштаб 1:5000

Используемые условные знаки и обозначения:

Условные обозначения представлены на листе 35

Поиск:  М.О.

Дата 17 июня 2022 г.

Место для отписки (при наличии) типа, составившего описание местоположения границ объекта



Масштаб 1:5000

Используемые условные знаки и обозначения:

Условные обозначения представлены на листе 35

Поиск:  М.О.

Дата 17 июня 2022 г.

Место для отписки (при наличии) типа, составившего описание местоположения границ объекта





Масштаб 1:5000


Используемые условные знаки и обозначения:

Условные обозначения представлены на листе 35

Подпись: *[Handwritten Signature]*

Дата 17 июня 2022 г.

Место составления плана (при наличии) или, составившего описание местоположения границ объекта

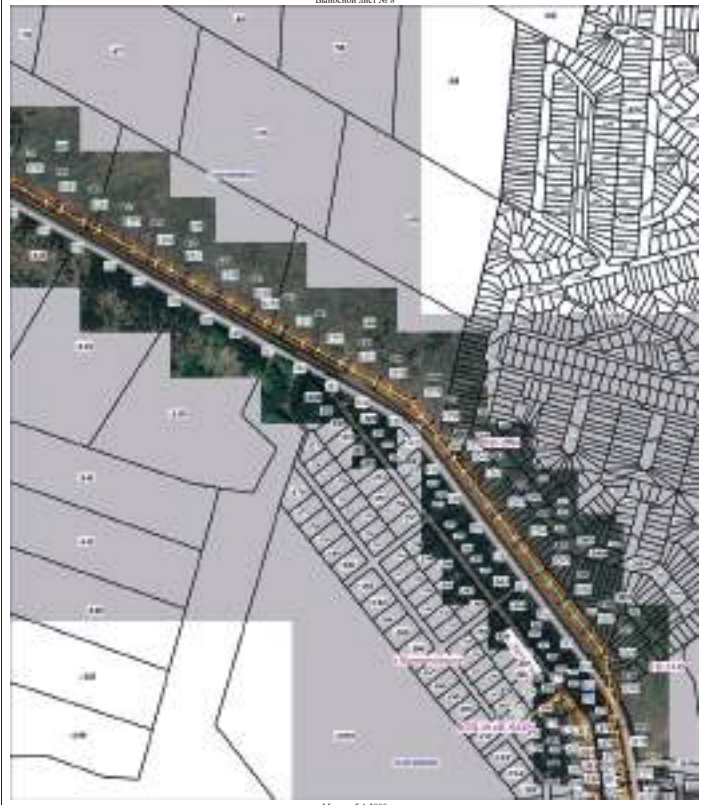

Масштаб 1:5000

Используемые условные знаки и обозначения:

Условные обозначения представлены на листе 35

Подпись: *[Handwritten Signature]*

Дата 17 июня 2022 г.

Место составления плана (при наличии) или, составившего описание местоположения границ объекта



Масштаб 1:5000

Используемые условные знаки и обозначения:

Условные обозначения представлены на листе 35

Подпись: *[Handwritten Signature]*

Дата 17 июня 2022 г.

Место составления плана (при наличии) или, составившего описание местоположения границ объекта



Масштаб 1:5000

Используемые условные знаки и обозначения:

Условные обозначения представлены на листе 35

Подпись: *[Handwritten Signature]*

Дата 17 июня 2022 г.

Место составления плана (при наличии) или, составившего описание местоположения границ объекта





Масштаб 1:5000


Используемые условные знаки и обозначения:

Условные обозначения представлены на листе 35

Подпись: *[Handwritten Signature]*
Место для печати: *[Handwritten Signature]*

Дата 17 июня 2022 г.

Место для печати: *[Handwritten Signature]*

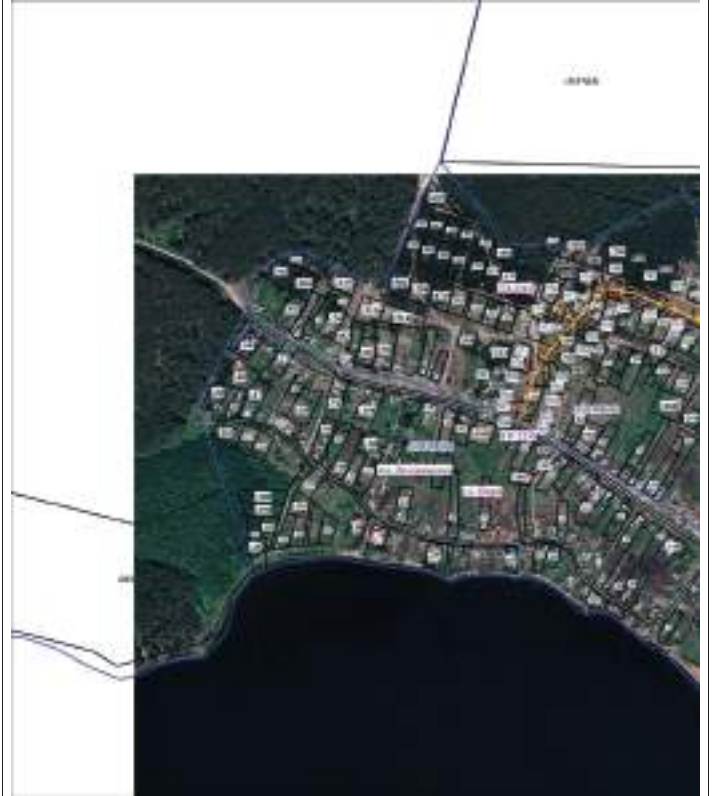

Масштаб 1:5000

Используемые условные знаки и обозначения:

Условные обозначения представлены на листе 35

Подпись: *[Handwritten Signature]*
Место для печати: *[Handwritten Signature]*

Дата 17 июня 2022 г.

Место для печати: *[Handwritten Signature]*



Масштаб 1:5000


Используемые условные знаки и обозначения:

Условные обозначения представлены на листе 35

Подпись: *[Handwritten Signature]*
Место для печати: *[Handwritten Signature]*

Дата 17 июня 2022 г.

Место для печати: *[Handwritten Signature]*

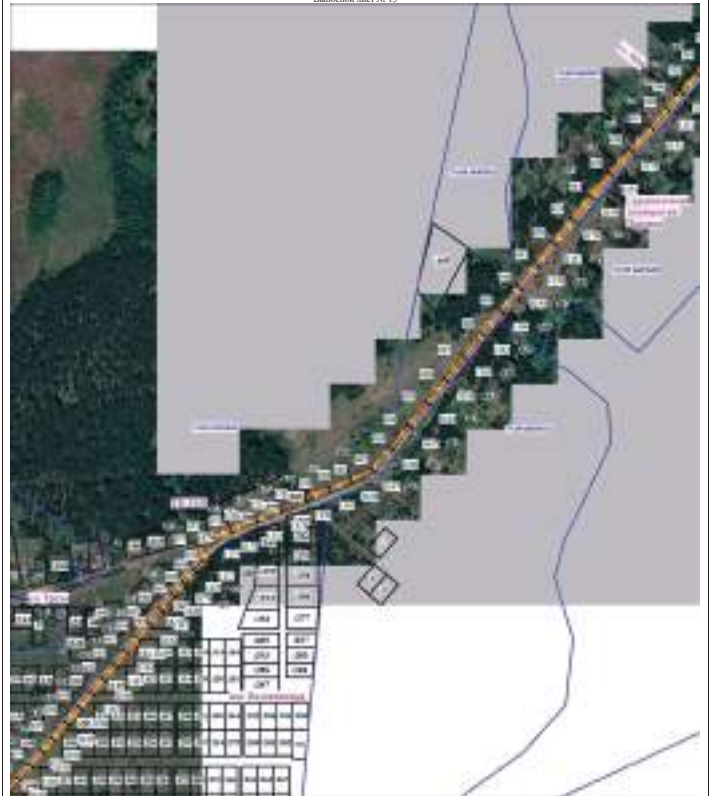

Масштаб 1:5000

Используемые условные знаки и обозначения:


Условные обозначения представлены на листе 35

Подпись: *[Handwritten Signature]*
Место для печати: *[Handwritten Signature]*

Дата 17 июня 2022 г.

Место для печати: *[Handwritten Signature]*



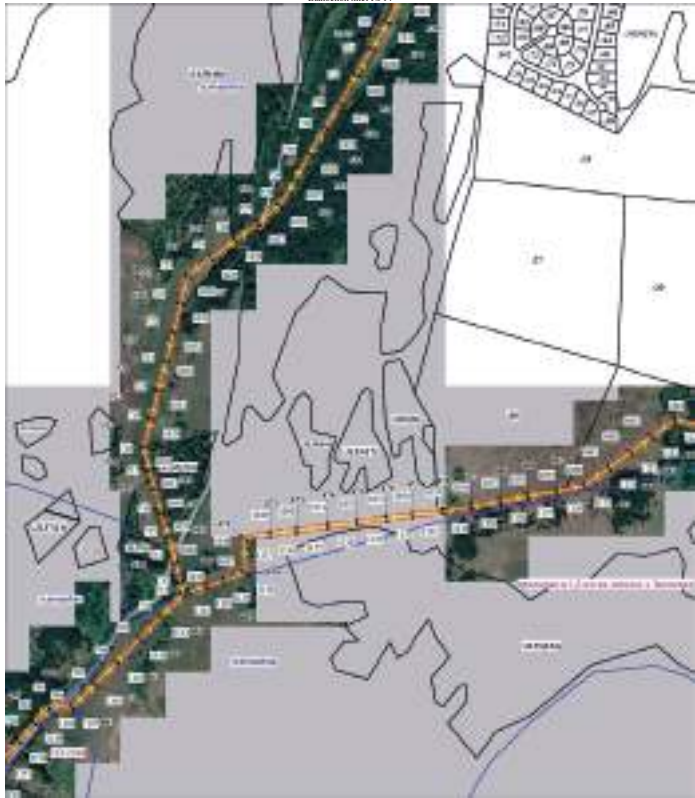

Масштаб 1:5000


Используемые условные знаки и обозначения:

Условные обозначения представлены на листе 35

Подпись: *[Handwritten Signature]*

Дата 17 июня 2022 г.

Место для отнесения (привязки) знака, составившего описание местоположения границ объекта

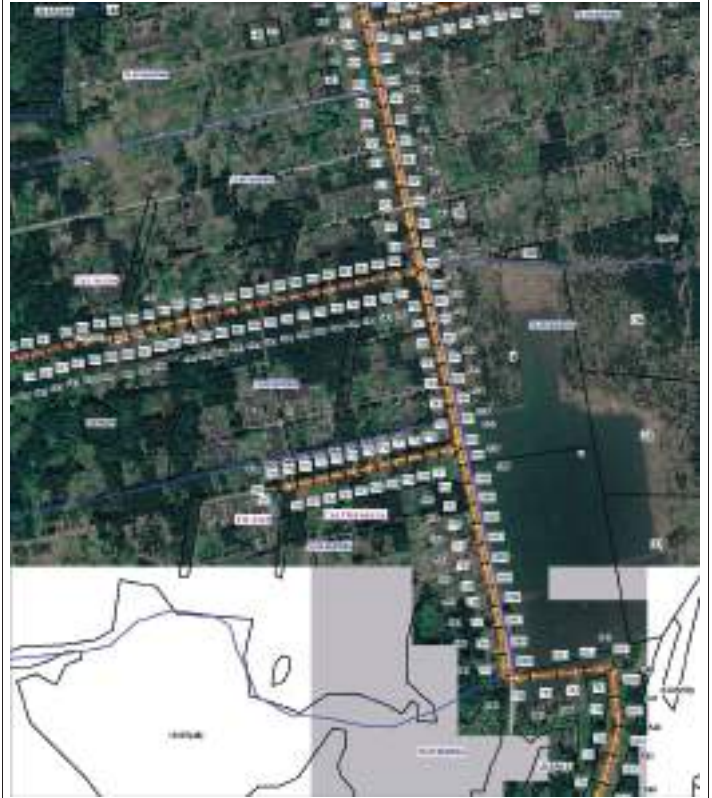

Масштаб 1:5000


Используемые условные знаки и обозначения:

Условные обозначения представлены на листе 35

Подпись: *[Handwritten Signature]*

Дата 17 июня 2022 г.

Место для отнесения (привязки) знака, составившего описание местоположения границ объекта

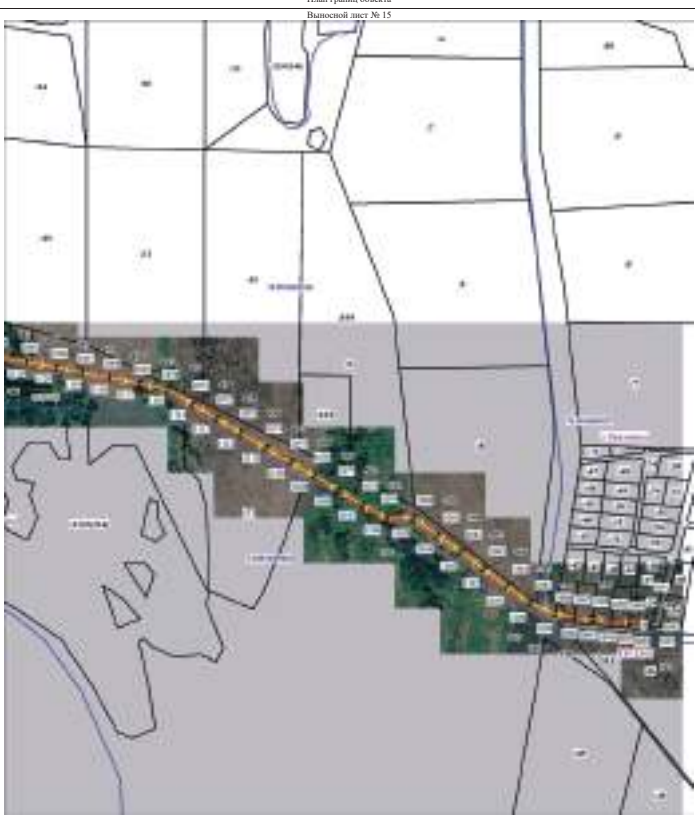

Масштаб 1:5000


Используемые условные знаки и обозначения:

Условные обозначения представлены на листе 35

Подпись: *[Handwritten Signature]*

Дата 17 июня 2022 г.

Место для отнесения (привязки) знака, составившего описание местоположения границ объекта

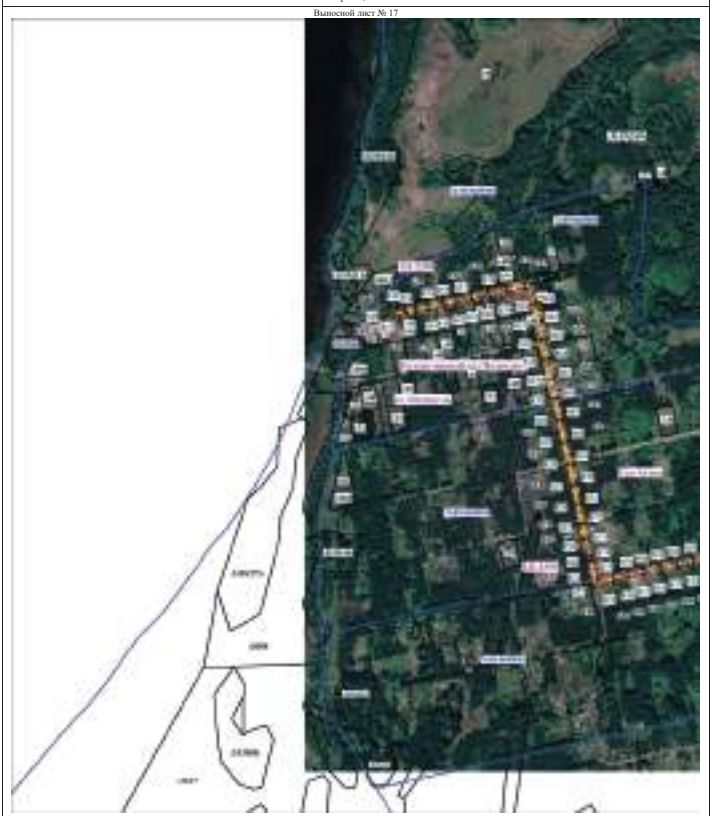

Масштаб 1:5000

Используемые условные знаки и обозначения:

Условные обозначения представлены на листе 35

Подпись: *[Handwritten Signature]*

Дата 17 июня 2022 г.

Место для отнесения (привязки) знака, составившего описание местоположения границ объекта





Масштаб 1:5000

Используемые условные знаки и обозначения:

Условные обозначения представлены на листе 35



Дата 17 июня 2022 г.

Исполнитель (подпись) лица, составившего описание местоположения границ объекта

Извещение о возможном установлении публичного сервитута

В соответствии со ст. 39.42 Земельного Кодекса Российской Федерации Администрация Каслинского муниципального района информирует, что в связи с обращением Открытого акционерного общества «Межрегиональная распределительная сетевая компания Урала» рассматривается ходатайство об установлении публичного сервитута для эксплуатации существующих объектов электросетевого хозяйства: **Сооружение – воздушная линия 10 кВ №10 подстанции Багаряк-Шаблиш до трансформаторной подстанции №535, ЛР 26/14, ТП 2, ЛР 25/25, ТП 2126, 450, ЛИТЕР 8А, инв. 080981315307, общей площадью – 42 596 кв.м., испрашиваемый срок публичного сервитута – 49 лет.**

Земельные участки, в отношении которых испрашивается публичный сервитут расположены в границах кадастровых кварталов — 74:09:0000000, 74:09:0101001, 74:09:0101004, 74:09:0101005, 74:09:0115010.

Описание местоположения границ публичного сервитута: согласно прилагаемой схеме.

Адрес, по которому заинтересованные лица могут ознакомиться с поступившим ходатайством об установлении публичного сервитута и прилагаемым к нему описанием местоположения границ публичного сервитута: Отдел архитектуры и градостроительства Управления строительства и инфраструктуры Администрации Каслинского муниципального района (далее ОАиГД УСИИ): Челябинская область, г. Касли, ул. Ленина, д.55, каб. 35.

График работы ОАиГД УСИИ: понедельник - пятница: с 8 часов 00 минут до 17 часов 00 минут телефон для справок 8(35149) 2-21-64, официальный сайт <https://admkmr.ru/>.

Правообладатели земельных участков, в отношении которых испрашивается публичный сервитут, если их права не зарегистрированы в Едином государственном реестре недвижимости, в течение пятнадцати дней со дня опубликования сообщения подают в ОАиГД УСИИ заявления об учете их прав (обременений прав) на земельные участки с приложением копий документов, подтверждающих эти права (обременения прав). В таких заявлениях указывается способ связи с правообладателями земельных участков, в том числе их почтовый адрес и (или) адрес электронной почты.

Правообладатели земельных участков, подавшие такие заявления по истечении указанного срока, несут риски невозможности обеспечения их прав в связи с отсутствием информации о таких лицах и их правах на земельные участки.

Такие лица имеют право требовать от обладателя публичного сервитута плату за публичный сервитут не более чем за три года, предшествующие дню направления или заявления об учете их прав (обременений прав). Обладатель публичного сервитута в срок не более чем два месяца со дня поступления указанного заявления направляет правообладателю земельного участка проект соглашения об осуществлении публичного сервитута и вносит плату за публичный сервитут в соответствии со статьей 39.46 Земельного Кодекса Российской Федерации.

ОПИСАНИЕ МЕСТОПОЛОЖЕНИЯ ГРАНИЦ

Публичный сервитут сооружения - воздушная линия 10 кВ N 10 подстанции Багаряк-Шаблиш до трансформаторной подстанции №535 ЛР26/14, ТП 2, ЛР25/25, ТП 2126, 450, ЛИТЕР 8А, инв. 080981315307.

(наименование объекта, местоположение границ которого описано (далее - объект)

Раздел 1

Сведения об объекте

| N п/п | Характеристики объекта | Описание характеристик |
|-------|---|--|
| 1 | 2 | 3 |
| 1 | Местоположение объекта | Челябинская область, Каслинский р-н |
| 2 | Площадь объекта ± величина погрешности определения площади (P ± ΔP), м² | 42596 ± 24 |
| 3 | Иные характеристики объекта | 1. Правообладатель: ОАО «Межрегиональная распределительная сетевая компания Урала» ОГРН 1056604000970 от 28.02.2005 ИНН 6671163413 Адрес 620026, Свердловская обл., г. Екатеринбург, ул. Мамина-Сибиряка, стр.140, 8(343) 293-24-60, email: delo@mrsk-ural.ru 2. Публичный сервитут установлен с целью размещения объектов электросетевого хозяйства сроком на 49 лет |

Раздел 2

Сведения о местоположении границ объекта

1. Система координат МСК-74

2. Сведения о характерных точках границ объекта

| Обозначение характерных точек границ | Координаты, м | | Метод определения координат характерной точки | Средняя квадратическая погрешность положения характерной точки (Mf), м | Описание обозначения точки на местности (при наличии) |
|--------------------------------------|---------------|------------|---|--|---|
| | X | Y | | | |
| 1 | 2 | 3 | 4 | 5 | 6 |
| 1 | 721874.17 | 2329432.50 | Аналитический метод | 0,1 | - |
| 2 | 722122.76 | 2329331.51 | Аналитический метод | 0,1 | - |
| 3 | 722159.50 | 2329300.97 | Аналитический метод | 0,1 | - |
| 4 | 722121.07 | 2329227.59 | Аналитический метод | 0,1 | - |
| 5 | 722084.00 | 2329217.14 | Аналитический метод | 0,1 | - |
| 6 | 722014.17 | 2329107.09 | Аналитический метод | 0,1 | - |
| 7 | 721964.40 | 2329027.75 | Аналитический метод | 0,1 | - |
| 8 | 721934.30 | 2328971.59 | Аналитический метод | 0,1 | - |
| 9 | 721880.54 | 2328893.29 | Аналитический метод | 0,1 | - |
| 10 | 721710.60 | 2328683.13 | Аналитический метод | 0,1 | - |
| 11 | 721668.71 | 2328629.46 | Аналитический метод | 0,1 | - |
| 12 | 721714.28 | 2328551.15 | Аналитический метод | 0,1 | - |
| 13 | 721686.03 | 2328535.03 | Аналитический метод | 0,1 | - |
| 14 | 721643.80 | 2328513.43 | Аналитический метод | 0,1 | - |
| 15 | 721597.69 | 2328490.83 | Аналитический метод | 0,1 | - |
| 16 | 721606.93 | 2328471.97 | Аналитический метод | 0,1 | - |

| Сведения о местоположении границ объекта | | | | | |
|---|---------------|------------|---|--|---|
| 1. Система координат МСК-74 | | | | | |
| 2. Сведения о характерных точках границ объекта | | | | | |
| Обозначение характерных точек границ | Координаты, м | | Метод определения координат характерной точки | Средняя квадратическая погрешность положения характерной точки (Мп), м | Описание обозначения точки на местности (при наличии) |
| | X | Y | | | |
| 1 | 2 | 3 | 4 | 5 | 6 |
| 17 | 721653.28 | 2328494.69 | Аналитический метод | 0.1 | - |
| 18 | 721696.23 | 2328516.67 | Аналитический метод | 0.1 | - |
| 19 | 721742.77 | 2328543.30 | Аналитический метод | 0.1 | - |
| 20 | 721694.34 | 2328627.47 | Аналитический метод | 0.1 | - |
| 21 | 721727.11 | 2328670.15 | Аналитический метод | 0.1 | - |
| 22 | 721897.45 | 2328880.84 | Аналитический метод | 0.1 | - |
| 23 | 721952.52 | 2328961.15 | Аналитический метод | 0.1 | - |
| 24 | 721982.62 | 2329017.30 | Аналитический метод | 0.1 | - |
| 25 | 722031.80 | 2329095.68 | Аналитический метод | 0.1 | - |
| 26 | 722097.50 | 2329199.11 | Аналитический метод | 0.1 | - |
| 27 | 722126.98 | 2329207.44 | Аналитический метод | 0.1 | - |
| 28 | 722174.58 | 2329180.11 | Аналитический метод | 0.1 | - |
| 29 | 722184.82 | 2329198.45 | Аналитический метод | 0.1 | - |
| 30 | 722142.15 | 2329222.88 | Аналитический метод | 0.1 | - |
| 31 | 722183.09 | 2329301.71 | Аналитический метод | 0.1 | - |
| 32 | 722170.72 | 2329483.44 | Аналитический метод | 0.1 | - |
| 33 | 722160.63 | 2329591.90 | Аналитический метод | 0.1 | - |
| 34 | 722162.30 | 2329639.56 | Аналитический метод | 0.1 | - |
| 35 | 722167.43 | 2329683.08 | Аналитический метод | 0.1 | - |
| 36 | 722166.32 | 2329759.27 | Аналитический метод | 0.1 | - |
| 37 | 722082.39 | 2329814.10 | Аналитический метод | 0.1 | - |
| 38 | 722070.87 | 2329796.54 | Аналитический метод | 0.1 | - |
| 39 | 722145.53 | 2329747.61 | Аналитический метод | 0.1 | - |
| 40 | 722146.40 | 2329684.04 | Аналитический метод | 0.1 | - |
| 41 | 722135.62 | 2329631.09 | Аналитический метод | 0.1 | - |
| 42 | 722139.71 | 2329588.90 | Аналитический метод | 0.1 | - |
| 43 | 722131.66 | 2329594.80 | Аналитический метод | 0.1 | - |
| 44 | 722119.75 | 2329581.71 | Аналитический метод | 0.1 | - |
| 45 | 722140.91 | 2329548.76 | Аналитический метод | 0.1 | - |
| 46 | 722149.79 | 2329481.75 | Аналитический метод | 0.1 | - |
| 47 | 722160.74 | 2329327.67 | Аналитический метод | 0.1 | - |
| 48 | 722132.55 | 2329350.20 | Аналитический метод | 0.1 | - |
| 49 | 721882.85 | 2329451.62 | Аналитический метод | 0.1 | - |
| 1 | 721874.17 | 2329432.50 | Аналитический метод | 0.1 | - |

| 3. Сведения о характерных точках части (частей) границы объекта | | | | | |
|---|---------------|---|---|--|---|
| Обозначение характерных точек границ | Координаты, м | | Метод определения координат характерной точки | Средняя квадратическая погрешность положения характерной точки (Мп), м | Описание обозначения точки на местности (при наличии) |
| | X | Y | | | |
| 1 | 2 | 3 | 4 | 5 | 6 |
| - | - | - | - | - | - |

Раздел 3

| Сведения о местоположении измененных (уточненных) границ объекта | | | | | | | |
|--|----------------------------|---|---------------------------------------|---|---|--|---|
| 1. Система координат МСК-74 | | | | | | | |
| 2. Сведения о характерных точках границ объекта | | | | | | | |
| Обозначение характерных точек границ | Существующие координаты, м | | Измененные (уточненные) координаты, м | | Метод определения координат характерной точки | Средняя квадратическая погрешность положения характерной точки (Мп), м | Описание обозначения точки на местности (при наличии) |
| | X | Y | X | Y | | | |
| 1 | 2 | 3 | 4 | 5 | 6 | 7 | 8 |
| - | - | - | - | - | - | - | - |

| 3. Сведения о характерных точках части (частей) границы объекта | | | | | | | |
|---|----------------------------|---|---------------------------------------|---|---|--|---|
| Обозначение характерных точек границ | Существующие координаты, м | | Измененные (уточненные) координаты, м | | Метод определения координат характерной точки | Средняя квадратическая погрешность положения характерной точки (Мп), м | Описание обозначения точки на местности (при наличии) |
| | X | Y | X | Y | | | |
| 1 | 2 | 3 | 4 | 5 | 6 | 7 | 8 |
| - | - | - | - | - | - | - | - |

Раздел 4



Масштаб 1:5000

Используемые условные знаки и обозначения:

- Характерная точка границы объекта
- 1 Надпись номер характерных точек границы объекта
- Граница объекта

Подпись _____

Дата 13 июня 2022 г.

Место составления: _____



| Текстовое описание местоположения границ объекта | | |
|--|----------|------------------------------|
| Прохождение границы | | Описание прохождения границы |
| от точки | до точки | |
| 1 | 2 | 3 |
| - | - | - |

Извещение о возможном установлении публичного сервитута

В соответствии со ст. 39.42 Земельного Кодекса Российской Федерации Администрация Каслинского муниципального района информирует, что в связи с обращением Открытого акционерного общества «Межрегиональная распределительная сетевая компания Урала» рассматривается ходатайство об установлении публичного сервитута для эксплуатации существующих объектов электросетевого хозяйства: **Сооружение – воздушная линия 10 кВ №2 подстанция Багаряк-Зотино до ЛР 25/25 трансформаторной подстанции №9, ЛР 11/20, трансформаторной подстанции №15, 17, 452, 451, СБРУН-9, количество опор 624, литер 3А Передача электроэнергии, опоры железо, инв. 080981315306, общей площадью – 621 353 кв.м.**, испрашиваемый срок публичного сервитута – 49 лет.

Земельные участки, в отношении которых испрашивается публичный сервитут расположены в границах кадастровых кварталов — 74:09:0000000, 74:09:0101001, 74:09:0101004, 74:09:0101005, 74:09:0101006, 74:09:0101007, 74:09:0104001, 74:09:0107001, 74:09:0114002, 74:09:0114005, 74:09:0114006, 74:09:0115010, 74:09:0115029, 74:09:0116002.

Описание местоположения границ публичного сервитута: согласно прилагаемой схеме.

Адрес, по которому заинтересованные лица могут ознакомиться с поступившим ходатайством об установлении публичного сервитута и прилагаемым к нему описанием местоположения границ публичного сервитута: Отдел архитектуры и градостроительства Управления строительства и инфраструктуры Администрации Каслинского муниципального района (далее ОАиГД УСИИ); Челябинская область, г. Касли, ул. Ленина, д.55, каб. 35.

График работы ОАиГД УСИИ: понедельник - пятница: с 8 часов 00 минут до 17 часов 00 минут телефон для справок 8(35149) 2-21-64, официальный сайт <https://admkmr.ru/>.

Правообладатели земельных участков, в отношении которых испрашивается публичный сервитут, если их права не зарегистрированы в Едином государственном реестре недвижимости, в течение пятнадцати дней со дня опубликования сообщения подают в ОАиГД УСИИ заявления об учете их прав (обременений прав) на земельные участки с приложением копий документов, подтверждающих эти права (обременения прав). В таких заявлениях указывается способ связи с правообладателями земельных участков, в том числе их почтовый адрес и (или) адрес электронной почты.

Правообладатели земельных участков, подавшие такие заявления по истечении указанного срока, несут риски невозможности обеспечения их прав в связи с отсутствием информации о таких лицах и их правах на земельные участки.

Такие лица имеют право требовать от обладателя публичного сервитута плату за публичный сервитут не более чем за три года, предшествующие дню направления ими заявления об учете их прав (обременений прав). Обладатель публичного сервитута в срок не более чем два месяца со дня поступления указанного заявления направляет правообладателю земельного участка проект соглашения об осуществлении публичного сервитута и вносит плату за публичный сервитут в соответствии со статьей 39.46 Земельного Кодекса Российской Федерации.

ОПИСАНИЕ МЕСТОПОЛОЖЕНИЯ ГРАНИЦ

Публичный сервитут сооружения - воздушная линия 10кВ N 2 подстанция Багаряк-Зотино до ЛР 25/25 трансформаторной подстанции №9,ЛР11/20, трансформаторной подстанции N15,17,452,451,СБРУН-9, количество опор 624,литер 3А Передача электроэнергии, опоры железо, инв.080981315306
(наименование объекта, местоположение границ которого описано (далее - объект)

Раздел 1.

Сведения об объекте

| N п/п | Характеристики объекта | Описание характеристик |
|-------|---|---|
| 1 | 2 | 3 |
| 1 | Местоположение объекта | Челябинская область, Каслинский р-н |
| 2 | Площадь объекта ± величина погрешности определения площади (P ± ΔP), м² | 621353 ± 93 |
| 3 | Иные характеристики объекта | 1. Правообладатель:ОАО «Межрегиональная распределительная сетевая компания Урала» ОГРН 1056604000970 от 28.02.2005 ИНН 6671163413 Адрес 620026,Свердловская обл.,г.Екатеринбург, ул.Мамина-Сибиряка, стр.140, 8(343) 293-24-60,email:delo@mnsk-ural.ru 2. Публичный сервитут установлен с целью размещения объектов электросетевого хозяйства сроком на 49 лет |

Раздел 2

Сведения о местоположении границ объекта

1. Система координат МСК-74

2. Сведения о характерных точках границ объекта

| Обозначение характерных точек границ | Координаты, м | | Метод определения координат характерной точки | Средняя квадратическая погрешность положения характерной точки (МП), м | Описание обозначения точки на местности (при наличии) |
|--|---------------|------------|--|--|---|
| | X | Y | | | |
| 1 | 2 | 3 | 4 | 5 | 6 |
| 1 | 719732.08 | 2344792.63 | Аналитический метод | 0.1 | - |
| 2 | 719718.14 | 2344776.27 | Аналитический метод | 0.1 | - |
| 3 | 719798.79 | 2344662.82 | Аналитический метод | 0.1 | - |
| 4 | 719847.47 | 2344590.27 | Аналитический метод | 0.1 | - |
| 5 | 719872.08 | 2344548.40 | Аналитический метод | 0.1 | - |
| 6 | 719948.99 | 2344436.97 | Аналитический метод | 0.1 | - |
| 7 | 719882.14 | 2344360.01 | Аналитический метод | 0.1 | - |
| 8 | 719801.69 | 2344265.36 | Аналитический метод | 0.1 | - |
| 9 | 719749.14 | 2344214.49 | Аналитический метод | 0.1 | - |
| 10 | 719728.78 | 2344182.67 | Аналитический метод | 0.1 | - |
| 11 | 719691.10 | 2344137.69 | Аналитический метод | 0.1 | - |
| 12 | 719606.57 | 2344134.77 | Аналитический метод | 0.1 | - |
| 13 | 719232.08 | 2344114.86 | Аналитический метод | 0.1 | - |
| 14 | 719039.87 | 2344199.12 | Аналитический метод | 0.1 | - |
| 15 | 718903.95 | 2344258.00 | Аналитический метод | 0.1 | - |
| 16 | 718764.81 | 2344230.53 | Аналитический метод | 0.1 | - |
| 17 | 718511.59 | 2344184.14 | Аналитический метод | 0.1 | - |
| 18 | 718430.98 | 2344171.47 | Аналитический метод | 0.1 | - |
| 19 | 718265.88 | 2344140.80 | Аналитический метод | 0.1 | - |
| 20 | 718107.79 | 2344112.23 | Аналитический метод | 0.1 | - |
| 21 | 718046.30 | 2344101.73 | Аналитический метод | 0.1 | - |
| 22 | 717947.67 | 2344080.47 | Аналитический метод | 0.1 | - |
| 23 | 717866.81 | 2344068.76 | Аналитический метод | 0.1 | - |
| 24 | 717794.73 | 2344055.63 | Аналитический метод | 0.1 | - |
| 25 | 717497.48 | 2344100.29 | Аналитический метод | 0.1 | - |
| 26 | 717418.86 | 2344114.38 | Аналитический метод | 0.1 | - |
| 27 | 717335.29 | 2344128.72 | Аналитический метод | 0.1 | - |
| 28 | 717261.37 | 2344138.20 | Аналитический метод | 0.1 | - |
| 29 | 717190.67 | 2344150.88 | Аналитический метод | 0.1 | - |
| 30 | 717106.79 | 2344163.27 | Аналитический метод | 0.1 | - |
| 31 | 716954.74 | 2344189.41 | Аналитический метод | 0.1 | - |
| 32 | 716875.51 | 2344206.87 | Аналитический метод | 0.1 | - |
| 33 | 716785.48 | 2344221.49 | Аналитический метод | 0.1 | - |
| 34 | 716735.97 | 2344230.97 | Аналитический метод | 0.1 | - |
| 35 | 716699.86 | 2344274.16 | Аналитический метод | 0.1 | - |
| 36 | 716655.92 | 2344340.15 | Аналитический метод | 0.1 | - |
| 37 | 716610.96 | 2344407.69 | Аналитический метод | 0.1 | - |
| 38 | 716564.55 | 2344475.46 | Аналитический метод | 0.1 | - |
| 39 | 716539.89 | 2344513.68 | Аналитический метод | 0.1 | - |
| 40 | 716498.86 | 2344576.39 | Аналитический метод | 0.1 | - |
| 41 | 716434.30 | 2344671.33 | Аналитический метод | 0.1 | - |
| 42 | 716076.21 | 2344626.60 | Аналитический метод | 0.1 | - |
| 43 | 715698.73 | 2344578.04 | Аналитический метод | 0.1 | - |
| 44 | 715561.87 | 2344562.10 | Аналитический метод | 0.1 | - |
| 45 | 715399.83 | 2344550.61 | Аналитический метод | 0.1 | - |
| 46 | 715313.54 | 2344547.59 | Аналитический метод | 0.1 | - |
| 47 | 715153.78 | 2344539.12 | Аналитический метод | 0.1 | - |
| 48 | 715082.62 | 2344534.68 | Аналитический метод | 0.1 | - |
| 49 | 715012.51 | 2344528.53 | Аналитический метод | 0.1 | - |
| 50 | 714935.74 | 2344519.35 | Аналитический метод | 0.1 | - |
| 51 | 714868.30 | 2344479.53 | Аналитический метод | 0.1 | - |
| 52 | 714793.69 | 2344430.24 | Аналитический метод | 0.1 | - |
| 53 | 714764.95 | 2344333.18 | Аналитический метод | 0.1 | - |
| 54 | 714785.01 | 2344327.39 | Аналитический метод | 0.1 | - |
| 55 | 714813.02 | 2344419.14 | Аналитический метод | 0.1 | - |
| 56 | 714879.54 | 2344461.79 | Аналитический метод | 0.1 | - |
| 57 | 714942.90 | 2344499.36 | Аналитический метод | 0.1 | - |
| 58 | 715014.49 | 2344507.62 | Аналитический метод | 0.1 | - |
| 59 | 715084.24 | 2344513.74 | Аналитический метод | 0.1 | - |
| 60 | 715154.98 | 2344518.16 | Аналитический метод | 0.1 | - |
| 61 | 715314.49 | 2344526.61 | Аналитический метод | 0.1 | - |
| 62 | 715401.06 | 2344529.64 | Аналитический метод | 0.1 | - |
| 63 | 715547.68 | 2344539.98 | Аналитический метод | 0.1 | - |
| 64 | 715533.67 | 2344499.20 | Аналитический метод | 0.1 | - |
| 65 | 715531.12 | 2344453.84 | Аналитический метод | 0.1 | - |
| 66 | 715522.21 | 2344442.18 | Аналитический метод | 0.1 | - |
| 67 | 715537.12 | 2344428.44 | Аналитический метод | 0.1 | - |
| 68 | 715551.19 | 2344445.92 | Аналитический метод | 0.1 | - |

| | | | | | |
|-----|-----------|------------|---------------------|-----|---|
| 69 | 715554.42 | 2344495.38 | Аналитический метод | 0.1 | - |
| 70 | 715570.60 | 2344541.95 | Аналитический метод | 0.1 | - |
| 71 | 715701.27 | 2344557.19 | Аналитический метод | 0.1 | - |
| 72 | 716078.71 | 2344605.75 | Аналитический метод | 0.1 | - |
| 73 | 716424.18 | 2344648.72 | Аналитический метод | 0.1 | - |
| 74 | 716481.49 | 2344564.59 | Аналитический метод | 0.1 | - |
| 75 | 716522.27 | 2344502.27 | Аналитический метод | 0.1 | - |
| 76 | 716547.15 | 2344463.72 | Аналитический метод | 0.1 | - |
| 77 | 716593.52 | 2344395.99 | Аналитический метод | 0.1 | - |
| 78 | 716638.44 | 2344328.51 | Аналитический метод | 0.1 | - |
| 79 | 716683.38 | 2344261.12 | Аналитический метод | 0.1 | - |
| 80 | 716728.10 | 2344211.10 | Аналитический метод | 0.1 | - |
| 81 | 716781.97 | 2344200.79 | Аналитический метод | 0.1 | - |
| 82 | 716871.28 | 2344186.30 | Аналитический метод | 0.1 | - |
| 83 | 716950.87 | 2344168.77 | Аналитический метод | 0.1 | - |
| 84 | 717103.63 | 2344142.51 | Аналитический метод | 0.1 | - |
| 85 | 717187.23 | 2344130.17 | Аналитический метод | 0.1 | - |
| 86 | 717258.44 | 2344117.41 | Аналитический метод | 0.1 | - |
| 87 | 717332.10 | 2344107.96 | Аналитический метод | 0.1 | - |
| 88 | 717415.22 | 2344093.70 | Аналитический метод | 0.1 | - |
| 89 | 717494.35 | 2344079.52 | Аналитический метод | 0.1 | - |
| 90 | 717793.32 | 2344034.61 | Аналитический метод | 0.1 | - |
| 91 | 717870.00 | 2344048.01 | Аналитический метод | 0.1 | - |
| 92 | 717951.74 | 2344059.87 | Аналитический метод | 0.1 | - |
| 93 | 718050.06 | 2344081.07 | Аналитический метод | 0.1 | - |
| 94 | 718111.54 | 2344091.57 | Аналитический метод | 0.1 | - |
| 95 | 718269.64 | 2344120.14 | Аналитический метод | 0.1 | - |
| 96 | 718434.59 | 2344150.78 | Аналитический метод | 0.1 | - |
| 97 | 718515.24 | 2344163.46 | Аналитический метод | 0.1 | - |
| 98 | 718768.88 | 2344209.93 | Аналитический метод | 0.1 | - |
| 99 | 718901.37 | 2344236.04 | Аналитический метод | 0.1 | - |
| 100 | 719031.73 | 2344179.76 | Аналитический метод | 0.1 | - |
| 101 | 719230.74 | 2344093.75 | Аналитический метод | 0.1 | - |
| 102 | 719607.93 | 2344113.82 | Аналитический метод | 0.1 | - |
| 103 | 719701.54 | 2344117.00 | Аналитический метод | 0.1 | - |
| 104 | 719745.34 | 2344169.74 | Аналитический метод | 0.1 | - |
| 105 | 719764.65 | 2344200.29 | Аналитический метод | 0.1 | - |
| 106 | 719817.36 | 2344251.37 | Аналитический метод | 0.1 | - |
| 107 | 719898.01 | 2344346.25 | Аналитический метод | 0.1 | - |
| 108 | 719970.08 | 2344423.19 | Аналитический метод | 0.1 | - |
| 109 | 720042.08 | 2344428.21 | Аналитический метод | 0.1 | - |
| 110 | 720123.67 | 2344433.37 | Аналитический метод | 0.1 | - |
| 111 | 720199.13 | 2344437.89 | Аналитический метод | 0.1 | - |
| 112 | 720274.34 | 2344442.31 | Аналитический метод | 0.1 | - |
| 113 | 720343.39 | 2344446.24 | Аналитический метод | 0.1 | - |
| 114 | 720417.53 | 2344451.30 | Аналитический метод | 0.1 | - |
| 115 | 720440.99 | 2344452.52 | Аналитический метод | 0.1 | - |
| 116 | 720458.73 | 2344452.77 | Аналитический метод | 0.1 | - |
| 117 | 720470.77 | 2344391.38 | Аналитический метод | 0.1 | - |
| 118 | 720483.04 | 2344335.11 | Аналитический метод | 0.1 | - |
| 119 | 720496.28 | 2344283.77 | Аналитический метод | 0.1 | - |
| 120 | 720521.63 | 2344209.40 | Аналитический метод | 0.1 | - |
| 121 | 720558.44 | 2344120.91 | Аналитический метод | 0.1 | - |
| 122 | 720583.00 | 2344057.87 | Аналитический метод | 0.1 | - |
| 123 | 720603.90 | 2343998.44 | Аналитический метод | 0.1 | - |
| 124 | 720639.10 | 2343926.02 | Аналитический метод | 0.1 | - |
| 125 | 720689.79 | 2343801.54 | Аналитический метод | 0.1 | - |
| 126 | 720708.90 | 2343747.56 | Аналитический метод | 0.1 | - |
| 127 | 720732.79 | 2343694.25 | Аналитический метод | 0.1 | - |
| 128 | 720733.80 | 2343630.81 | Аналитический метод | 0.1 | - |
| 129 | 720732.59 | 2343412.26 | Аналитический метод | 0.1 | - |
| 130 | 720732.01 | 2343345.70 | Аналитический метод | 0.1 | - |
| 131 | 720726.24 | 2343289.25 | Аналитический метод | 0.1 | - |
| 132 | 720731.17 | 2343236.84 | Аналитический метод | 0.1 | - |
| 133 | 720736.60 | 2343152.20 | Аналитический метод | 0.1 | - |
| 134 | 720745.89 | 2343096.24 | Аналитический метод | 0.1 | - |
| 135 | 720798.27 | 2342858.93 | Аналитический метод | 0.1 | - |
| 136 | 720828.60 | 2342727.11 | Аналитический метод | 0.1 | - |
| 137 | 720839.76 | 2342672.77 | Аналитический метод | 0.1 | - |
| 138 | 720874.00 | 2342527.92 | Аналитический метод | 0.1 | - |
| 139 | 720903.71 | 2342393.96 | Аналитический метод | 0.1 | - |
| 140 | 720932.18 | 2342284.41 | Аналитический метод | 0.1 | - |
| 141 | 720955.15 | 2342176.30 | Аналитический метод | 0.1 | - |
| 142 | 720970.92 | 2342117.21 | Аналитический метод | 0.1 | - |
| 143 | 720979.91 | 2342063.76 | Аналитический метод | 0.1 | - |

| | | | | | |
|-----|-----------|------------|---------------------|-----|---|
| 144 | 721006.12 | 2341959.05 | Аналитический метод | 0.1 | - |
| 145 | 721025.69 | 2341871.27 | Аналитический метод | 0.1 | - |
| 146 | 721053.82 | 2341745.42 | Аналитический метод | 0.1 | - |
| 147 | 721089.87 | 2341587.67 | Аналитический метод | 0.1 | - |
| 148 | 721126.40 | 2341424.71 | Аналитический метод | 0.1 | - |
| 149 | 721139.07 | 2341370.57 | Аналитический метод | 0.1 | - |
| 150 | 721260.93 | 2340836.10 | Аналитический метод | 0.1 | - |
| 151 | 721321.41 | 2340569.51 | Аналитический метод | 0.1 | - |
| 152 | 721363.27 | 2340388.29 | Аналитический метод | 0.1 | - |
| 153 | 721398.23 | 2340227.36 | Аналитический метод | 0.1 | - |
| 154 | 721436.30 | 2340066.98 | Аналитический метод | 0.1 | - |
| 155 | 721445.18 | 2340019.68 | Аналитический метод | 0.1 | - |
| 156 | 721459.38 | 2339970.62 | Аналитический метод | 0.1 | - |
| 157 | 721484.66 | 2339850.31 | Аналитический метод | 0.1 | - |
| 158 | 721526.64 | 2339637.24 | Аналитический метод | 0.1 | - |
| 159 | 721449.35 | 2339645.60 | Аналитический метод | 0.1 | - |
| 160 | 721364.76 | 2339651.13 | Аналитический метод | 0.1 | - |
| 161 | 721306.57 | 2339656.25 | Аналитический метод | 0.1 | - |
| 162 | 721155.23 | 2339668.86 | Аналитический метод | 0.1 | - |
| 163 | 721067.50 | 2339675.36 | Аналитический метод | 0.1 | - |
| 164 | 721048.35 | 2339764.13 | Аналитический метод | 0.1 | - |
| 165 | 721032.94 | 2339814.98 | Аналитический метод | 0.1 | - |
| 166 | 721023.37 | 2339856.15 | Аналитический метод | 0.1 | - |
| 167 | 720997.38 | 2339941.57 | Аналитический метод | 0.1 | - |
| 168 | 720980.05 | 2339986.93 | Аналитический метод | 0.1 | - |
| 169 | 720973.65 | 2340022.73 | Аналитический метод | 0.1 | - |
| 170 | 720964.94 | 2340044.25 | Аналитический метод | 0.1 | - |
| 171 | 720945.56 | 2340036.17 | Аналитический метод | 0.1 | - |
| 172 | 720953.18 | 2340017.90 | Аналитический метод | 0.1 | - |
| 173 | 720959.69 | 2339981.62 | Аналитический метод | 0.1 | - |
| 174 | 720977.55 | 2339934.64 | Аналитический метод | 0.1 | - |
| 175 | 721002.99 | 2339851.05 | Аналитический метод | 0.1 | - |
| 176 | 721028.05 | 2339758.73 | Аналитический метод | 0.1 | - |
| 177 | 721048.32 | 2339664.66 | Аналитический метод | 0.1 | - |
| 178 | 721043.85 | 2339614.09 | Аналитический метод | 0.1 | - |
| 179 | 721037.97 | 2339589.48 | Аналитический метод | 0.1 | - |
| 180 | 721058.39 | 2339584.60 | Аналитический метод | 0.1 | - |
| 181 | 721064.64 | 2339610.97 | Аналитический метод | 0.1 | - |
| 182 | 721068.48 | 2339654.23 | Аналитический метод | 0.1 | - |
| 183 | 721153.44 | 2339647.94 | Аналитический метод | 0.1 | - |
| 184 | 721305.03 | 2339635.30 | Аналитический метод | 0.1 | - |
| 185 | 721363.12 | 2339630.19 | Аналитический метод | 0.1 | - |
| 186 | 721447.74 | 2339624.66 | Аналитический метод | 0.1 | - |
| 187 | 721527.90 | 2339615.89 | Аналитический метод | 0.1 | - |
| 188 | 721516.75 | 2339507.91 | Аналитический метод | 0.1 | - |
| 189 | 721511.26 | 2339458.12 | Аналитический метод | 0.1 | - |
| 190 | 721498.04 | 2339356.96 | Аналитический метод | 0.1 | - |
| 191 | 721492.56 | 2339303.12 | Аналитический метод | 0.1 | - |
| 192 | 721474.72 | 2339148.31 | Аналитический метод | 0.1 | - |
| 193 | 721465.76 | 2339104.43 | Аналитический метод | 0.1 | - |
| 194 | 721456.37 | 2339004.95 | Аналитический метод | 0.1 | - |
| 195 | 721445.65 | 2338900.15 | Аналитический метод | 0.1 | - |
| 196 | 721438.86 | 2338834.71 | Аналитический метод | 0.1 | - |
| 197 | 721425.26 | 2338720.74 | Аналитический метод | 0.1 | - |
| 198 | 721420.06 | 2338668.02 | Аналитический метод | 0.1 | - |
| 199 | 721402.21 | 2338507.67 | Аналитический метод | 0.1 | - |
| 200 | 721390.77 | 2338402.90 | Аналитический метод | 0.1 | - |
| 201 | 721390.48 | 2338321.48 | Аналитический метод | 0.1 | - |
| 202 | 721383.29 | 2338117.49 | Аналитический метод | 0.1 | - |
| 203 | 721387.68 | 2338050.36 | Аналитический метод | 0.1 | - |
| 204 | 721383.93 | 2337998.92 | Аналитический метод | 0.1 | - |
| 205 | 721384.06 | 2337936.78 | Аналитический метод | 0.1 | - |
| 206 | 721386.99 | 2337885.01 | Аналитический метод | 0.1 | - |
| 207 | 721391.39 | 2337687.36 | Аналитический метод | 0.1 | - |
| 208 | 721205.65 | 2337749.82 | Аналитический метод | 0.1 | - |
| 209 | 720910.30 | 2337853.89 | Аналитический метод | 0.1 | - |
| 210 | 720506.95 | 2337991.85 | Аналитический метод | 0.1 | - |
| 211 | 720325.31 | 2338055.24 | Аналитический метод | 0.1 | - |
| 212 | 720053.71 | 2338136.55 | Аналитический метод | 0.1 | - |
| 213 | 719967.76 | 2338113.46 | Аналитический метод | 0.1 | - |
| 214 | 719728.29 | 2338047.67 | Аналитический метод | 0.1 | - |
| 215 | 719674.20 | 2338033.63 | Аналитический метод | 0.1 | - |
| 216 | 719646.42 | 2338033.58 | Аналитический метод | 0.1 | - |
| 217 | 719646.46 | 2338012.58 | Аналитический метод | 0.1 | - |
| 218 | 719678.19 | 2338012.97 | Аналитический метод | 0.1 | - |
| 219 | 719733.83 | 2338027.42 | Аналитический метод | 0.1 | - |

| | | | | | |
|-----|-----------|------------|---------------------|-----|---|
| 220 | 719973.10 | 2338093.15 | Аналитический метод | 0.1 | - |
| 221 | 720053.42 | 2338114.69 | Аналитический метод | 0.1 | - |
| 222 | 720307.19 | 2338038.75 | Аналитический метод | 0.1 | - |
| 223 | 720269.77 | 2337964.37 | Аналитический метод | 0.1 | - |
| 224 | 720199.13 | 2337814.27 | Аналитический метод | 0.1 | - |
| 225 | 720173.08 | 2337761.14 | Аналитический метод | 0.1 | - |
| 226 | 720144.69 | 2337690.62 | Аналитический метод | 0.1 | - |
| 227 | 720114.54 | 2337626.33 | Аналитический метод | 0.1 | - |
| 228 | 720106.23 | 2337606.64 | Аналитический метод | 0.1 | - |
| 229 | 720125.57 | 2337598.48 | Аналитический метод | 0.1 | - |
| 230 | 720133.80 | 2337617.98 | Аналитический метод | 0.1 | - |
| 231 | 720163.83 | 2337681.97 | Аналитический метод | 0.1 | - |
| 232 | 720192.42 | 2337752.94 | Аналитический метод | 0.1 | - |
| 233 | 720218.14 | 2337805.34 | Аналитический метод | 0.1 | - |
| 234 | 720288.63 | 2337955.14 | Аналитический метод | 0.1 | - |
| 235 | 720327.42 | 2338032.24 | Аналитический метод | 0.1 | - |
| 236 | 720500.13 | 2337971.98 | Аналитический метод | 0.1 | - |
| 237 | 720903.53 | 2337834.02 | Аналитический метод | 0.1 | - |
| 238 | 721198.95 | 2337729.91 | Аналитический метод | 0.1 | - |
| 239 | 721391.94 | 2337664.90 | Аналитический метод | 0.1 | - |
| 240 | 721394.03 | 2337595.32 | Аналитический метод | 0.1 | - |
| 241 | 721398.13 | 2337140.40 | Аналитический метод | 0.1 | - |
| 242 | 721390.97 | 2337090.55 | Аналитический метод | 0.1 | - |
| 243 | 721381.24 | 2337044.05 | Аналитический метод | 0.1 | - |
| 244 | 721333.84 | 2336761.42 | Аналитический метод | 0.1 | - |
| 245 | 721269.04 | 2336383.01 | Аналитический метод | 0.1 | - |
| 246 | 721242.45 | 2336227.70 | Аналитический метод | 0.1 | - |
| 247 | 721207.08 | 2336017.00 | Аналитический метод | 0.1 | - |
| 248 | 721180.38 | 2335856.21 | Аналитический метод | 0.1 | - |
| 249 | 721143.66 | 2335641.83 | Аналитический метод | 0.1 | - |
| 250 | 721108.10 | 2335423.15 | Аналитический метод | 0.1 | - |
| 251 | 721091.30 | 2335320.35 | Аналитический метод | 0.1 | - |
| 252 | 721065.31 | 2335162.02 | Аналитический метод | 0.1 | - |
| 253 | 721028.23 | 2334935.91 | Аналитический метод | 0.1 | - |
| 254 | 721022.95 | 2334821.21 | Аналитический метод | 0.1 | - |
| 255 | 721032.28 | 2334709.40 | Аналитический метод | 0.1 | - |
| 256 | 721046.49 | 2334559.27 | Аналитический метод | 0.1 | - |
| 257 | 721050.75 | 2334495.76 | Аналитический метод | 0.1 | - |
| 258 | 721066.09 | 2334340.84 | Аналитический метод | 0.1 | - |
| 259 | 721077.62 | 2334279.94 | Аналитический метод | 0.1 | - |
| 260 | 721150.42 | 2333963.42 | Аналитический метод | 0.1 | - |
| 261 | 721187.52 | 2333799.57 | Аналитический метод | 0.1 | - |
| 262 | 721232.19 | 2333608.34 | Аналитический метод | 0.1 | - |
| 263 | 721242.12 | 2333556.23 | Аналитический метод | 0.1 | - |
| 264 | 721286.38 | 2333346.54 | Аналитический метод | 0.1 | - |
| 265 | 721312.55 | 2333240.35 | Аналитический метод | 0.1 | - |
| 266 | 721331.10 | 2333183.23 | Аналитический метод | 0.1 | - |
| 267 | 721349.68 | 2333129.04 | Аналитический метод | 0.1 | - |
| 268 | 721400.42 | 2332972.43 | Аналитический метод | 0.1 | - |
| 269 | 721467.53 | 2332767.17 | Аналитический метод | 0.1 | - |
| 270 | 721518.77 | 2332610.92 | Аналитический метод | 0.1 | - |
| 271 | 721551.14 | 2332511.86 | Аналитический метод | 0.1 | - |
| 272 | 721565.85 | 2332462.29 | Аналитический метод | 0.1 | - |
| 273 | 721504.21 | 2332423.20 | Аналитический метод | 0.1 | - |
| 274 | 721220.53 | 2332253.08 | Аналитический метод | 0.1 | - |
| 275 | 721003.48 | 2332394.36 | Аналитический метод | 0.1 | - |
| 276 | 720895.85 | 2332466.17 | Аналитический метод | 0.1 | - |
| 277 | 720847.67 | 2332498.39 | Аналитический метод | 0.1 | - |
| 278 | 720803.25 | 2332525.64 | Аналитический метод | 0.1 | - |
| 279 | 720751.08 | 2332520.47 | Аналитический метод | 0.1 | - |
| 280 | 720697.12 | 2332510.76 | Аналитический метод | 0.1 | - |
| 281 | 720596.82 | 2332489.47 | Аналитический метод | 0.1 | - |
| 282 | 720416.71 | 2332706.36 | Аналитический метод | 0.1 | - |
| 283 | 720270.05 | 2332881.75 | Аналитический метод | 0.1 | - |
| 284 | 719925.16 | 2332763.85 | Аналитический метод | 0.1 | - |
| 285 | 719932.09 | 2332744.26 | Аналитический метод | 0.1 | - |
| 286 | 720263.72 | 2332857.07 | Аналитический метод | 0.1 | - |
| 287 | 720400.81 | 2332692.63 | Аналитический метод | 0.1 | - |
| 288 | 720577.88 | 2332479.52 | Аналитический метод | 0.1 | - |
| 289 | 720540.42 | 2332449.97 | Аналитический метод | 0.1 | - |
| 290 | 720397.92 | 2332316.41 | Аналитический метод | 0.1 | - |
| 291 | 720416.22 | 2332301.08 | Аналитический метод | 0.1 | - |
| 292 | 720438.36 | 2332305.33 | Аналитический метод | 0.1 | - |
| 293 | 720553.66 | 2332392.61 | Аналитический метод | 0.1 | - |
| 294 | 720614.45 | 2332433.60 | Аналитический метод | 0.1 | - |
| 295 | 720674.33 | 2332361.65 | Аналитический метод | 0.1 | - |

| | | | | | |
|-----|-----------|------------|---------------------|-----|---|
| 296 | 720729.22 | 2332270.93 | Аналитический метод | 0.1 | - |
| 297 | 720759.39 | 2332212.21 | Аналитический метод | 0.1 | - |
| 298 | 720791.79 | 2332152.56 | Аналитический метод | 0.1 | - |
| 299 | 720827.26 | 2332085.23 | Аналитический метод | 0.1 | - |
| 300 | 720827.40 | 2332006.34 | Аналитический метод | 0.1 | - |
| 301 | 720831.69 | 2331947.81 | Аналитический метод | 0.1 | - |
| 302 | 720838.96 | 2331874.61 | Аналитический метод | 0.1 | - |
| 303 | 720837.64 | 2331830.85 | Аналитический метод | 0.1 | - |
| 304 | 720838.54 | 2331774.36 | Аналитический метод | 0.1 | - |
| 305 | 720838.77 | 2331728.78 | Аналитический метод | 0.1 | - |
| 306 | 720844.16 | 2331567.13 | Аналитический метод | 0.1 | - |
| 307 | 720844.31 | 2331498.10 | Аналитический метод | 0.1 | - |
| 308 | 720848.36 | 2331417.62 | Аналитический метод | 0.1 | - |
| 309 | 720848.53 | 2331338.26 | Аналитический метод | 0.1 | - |
| 310 | 720855.56 | 2331232.68 | Аналитический метод | 0.1 | - |
| 311 | 720860.57 | 2331053.99 | Аналитический метод | 0.1 | - |
| 312 | 720866.33 | 2330903.29 | Аналитический метод | 0.1 | - |
| 313 | 720866.90 | 2330818.83 | Аналитический метод | 0.1 | - |
| 314 | 720871.96 | 2330745.96 | Аналитический метод | 0.1 | - |
| 315 | 720787.57 | 2330684.91 | Аналитический метод | 0.1 | - |
| 316 | 720799.79 | 2330667.83 | Аналитический метод | 0.1 | - |
| 317 | 720881.42 | 2330726.89 | Аналитический метод | 0.1 | - |
| 318 | 720945.83 | 2330658.98 | Аналитический метод | 0.1 | - |
| 319 | 721017.09 | 2330587.61 | Аналитический метод | 0.1 | - |
| 320 | 721078.27 | 2330540.44 | Аналитический метод | 0.1 | - |
| 321 | 721139.09 | 2330487.36 | Аналитический метод | 0.1 | - |
| 322 | 721181.85 | 2330451.90 | Аналитический метод | 0.1 | - |
| 323 | 721231.06 | 2330413.25 | Аналитический метод | 0.1 | - |
| 324 | 721285.98 | 2330365.91 | Аналитический метод | 0.1 | - |
| 325 | 721329.34 | 2330281.20 | Аналитический метод | 0.1 | - |
| 326 | 721271.43 | 2330198.72 | Аналитический метод | 0.1 | - |
| 327 | 721279.89 | 2330070.86 | Аналитический метод | 0.1 | - |
| 328 | 721283.94 | 2330030.32 | Аналитический метод | 0.1 | - |
| 329 | 721284.25 | 2329997.07 | Аналитический метод | 0.1 | - |
| 330 | 721213.80 | 2329934.67 | Аналитический метод | 0.1 | - |
| 331 | 721240.50 | 2329847.76 | Аналитический метод | 0.1 | - |
| 332 | 721305.29 | 2329659.54 | Аналитический метод | 0.1 | - |
| 333 | 721236.23 | 2329583.06 | Аналитический метод | 0.1 | - |
| 334 | 721210.34 | 2329562.62 | Аналитический метод | 0.1 | - |
| 335 | 721174.01 | 2329512.37 | Аналитический метод | 0.1 | - |
| 336 | 721122.43 | 2329448.14 | Аналитический метод | 0.1 | - |
| 337 | 721061.33 | 2329264.86 | Аналитический метод | 0.1 | - |
| 338 | 721030.10 | 2329140.61 | Аналитический метод | 0.1 | - |
| 339 | 721073.43 | 2329067.65 | Аналитический метод | 0.1 | - |
| 340 | 721122.16 | 2329022.63 | Аналитический метод | 0.1 | - |
| 341 | 721175.20 | 2328977.86 | Аналитический метод | 0.1 | - |
| 342 | 721208.99 | 2328947.64 | Аналитический метод | 0.1 | - |
| 343 | 721270.46 | 2328896.17 | Аналитический метод | 0.1 | - |
| 344 | 721318.62 | 2328853.23 | Аналитический метод | 0.1 | - |
| 345 | 721379.68 | 2328799.51 | Аналитический метод | 0.1 | - |
| 346 | 721424.35 | 2328752.56 | Аналитический метод | 0.1 | - |
| 347 | 721462.83 | 2328716.24 | Аналитический метод | 0.1 | - |
| 348 | 721504.28 | 2328681.98 | Аналитический метод | 0.1 | - |
| 349 | 721563.39 | 2328629.76 | Аналитический метод | 0.1 | - |
| 350 | 721616.16 | 2328574.16 | Аналитический метод | 0.1 | - |
| 351 | 721634.70 | 2328551.55 | Аналитический метод | 0.1 | - |
| 352 | 721619.06 | 2328530.73 | Аналитический метод | 0.1 | - |
| 353 | 721595.08 | 2328504.98 | Аналитический метод | 0.1 | - |
| 354 | 721580.04 | 2328483.88 | Аналитический метод | 0.1 | - |
| 355 | 721597.16 | 2328471.72 | Аналитический метод | 0.1 | - |
| 356 | 721611.23 | 2328491.52 | Аналитический метод | 0.1 | - |
| 357 | 721634.80 | 2328516.82 | Аналитический метод | 0.1 | - |
| 358 | 721661.76 | 2328552.15 | Аналитический метод | 0.1 | - |
| 359 | 721631.51 | 2328588.50 | Аналитический метод | 0.1 | - |
| 360 | 721578.45 | 2328644.41 | Аналитический метод | 0.1 | - |
| 361 | 721518.05 | 2328697.83 | Аналитический метод | 0.1 | - |
| 362 | 721476.48 | 2328732.20 | Аналитический метод | 0.1 | - |
| 363 | 721439.11 | 2328767.50 | Аналитический метод | 0.1 | - |
| 364 | 721394.58 | 2328814.33 | Аналитический метод | 0.1 | - |
| 365 | 721332.52 | 2328868.97 | Аналитический метод | 0.1 | - |
| 366 | 721284.24 | 2328912.03 | Аналитический метод | 0.1 | - |
| 367 | 721222.60 | 2328963.63 | Аналитический метод | 0.1 | - |
| 368 | 721189.02 | 2328993.68 | Аналитический метод | 0.1 | - |
| 369 | 721136.20 | 2329038.25 | Аналитический метод | 0.1 | - |
| 370 | 721090.22 | 2329080.43 | Аналитический метод | 0.1 | - |

| | | | | | |
|-----|-----------|------------|---------------------|-----|---|
| 371 | 721051.07 | 2329146.23 | Аналитический метод | 0.1 | - |
| 372 | 721081.47 | 2329258.88 | Аналитический метод | 0.1 | - |
| 373 | 721141.72 | 2329439.61 | Аналитический метод | 0.1 | - |
| 374 | 721190.48 | 2329499.34 | Аналитический метод | 0.1 | - |
| 375 | 721225.16 | 2329547.61 | Аналитический метод | 0.1 | - |
| 376 | 721250.38 | 2329567.49 | Аналитический метод | 0.1 | - |
| 377 | 721329.01 | 2329653.94 | Аналитический метод | 0.1 | - |
| 378 | 721260.43 | 2329854.41 | Аналитический метод | 0.1 | - |
| 379 | 721237.65 | 2329927.66 | Аналитический метод | 0.1 | - |
| 380 | 721305.60 | 2329987.56 | Аналитический метод | 0.1 | - |
| 381 | 721304.93 | 2330030.99 | Аналитический метод | 0.1 | - |
| 382 | 721300.81 | 2330072.74 | Аналитический метод | 0.1 | - |
| 383 | 721292.52 | 2330193.92 | Аналитический метод | 0.1 | - |
| 384 | 721330.70 | 2330244.62 | Аналитический метод | 0.1 | - |
| 385 | 721368.64 | 2330220.54 | Аналитический метод | 0.1 | - |
| 386 | 721379.98 | 2330238.22 | Аналитический метод | 0.1 | - |
| 387 | 721354.39 | 2330254.63 | Аналитический метод | 0.1 | - |
| 388 | 721351.33 | 2330284.25 | Аналитический метод | 0.1 | - |
| 389 | 721301.68 | 2330380.08 | Аналитический метод | 0.1 | - |
| 390 | 721244.59 | 2330429.31 | Аналитический метод | 0.1 | - |
| 391 | 721194.94 | 2330468.33 | Аналитический метод | 0.1 | - |
| 392 | 721152.66 | 2330503.39 | Аналитический метод | 0.1 | - |
| 393 | 721091.83 | 2330556.47 | Аналитический метод | 0.1 | - |
| 394 | 721030.80 | 2330603.54 | Аналитический метод | 0.1 | - |
| 395 | 720960.75 | 2330673.76 | Аналитический метод | 0.1 | - |
| 396 | 720893.06 | 2330745.26 | Аналитический метод | 0.1 | - |
| 397 | 720887.90 | 2330819.52 | Аналитический метод | 0.1 | - |
| 398 | 720887.33 | 2330903.73 | Аналитический метод | 0.1 | - |
| 399 | 720881.56 | 2331054.64 | Аналитический метод | 0.1 | - |
| 400 | 720876.54 | 2331233.61 | Аналитический метод | 0.1 | - |
| 401 | 720869.53 | 2331338.87 | Аналитический метод | 0.1 | - |
| 402 | 720869.36 | 2331417.92 | Аналитический метод | 0.1 | - |
| 403 | 720865.30 | 2331498.90 | Аналитический метод | 0.1 | - |
| 404 | 720865.16 | 2331567.42 | Аналитический метод | 0.1 | - |
| 405 | 720859.77 | 2331729.25 | Аналитический метод | 0.1 | - |
| 406 | 720859.54 | 2331774.52 | Аналитический метод | 0.1 | - |
| 407 | 720858.64 | 2331830.78 | Аналитический метод | 0.1 | - |
| 408 | 720859.96 | 2331875.56 | Аналитический метод | 0.1 | - |
| 409 | 720852.60 | 2331949.75 | Аналитический метод | 0.1 | - |
| 410 | 720848.37 | 2332007.50 | Аналитический метод | 0.1 | - |
| 411 | 720848.11 | 2332089.57 | Аналитический метод | 0.1 | - |
| 412 | 720810.30 | 2332162.48 | Аналитический метод | 0.1 | - |
| 413 | 720777.97 | 2332221.99 | Аналитический метод | 0.1 | - |
| 414 | 720747.73 | 2332280.85 | Аналитический метод | 0.1 | - |
| 415 | 720691.61 | 2332373.64 | Аналитический метод | 0.1 | - |
| 416 | 720614.57 | 2332470.08 | Аналитический метод | 0.1 | - |
| 417 | 720700.99 | 2332490.12 | Аналитический метод | 0.1 | - |
| 418 | 720753.84 | 2332499.65 | Аналитический метод | 0.1 | - |
| 419 | 720797.63 | 2332504.78 | Аналитический метод | 0.1 | - |
| 420 | 720836.14 | 2332480.84 | Аналитический метод | 0.1 | - |
| 421 | 720884.15 | 2332448.73 | Аналитический метод | 0.1 | - |
| 422 | 720992.11 | 2332376.71 | Аналитический метод | 0.1 | - |
| 423 | 721220.34 | 2332228.35 | Аналитический метод | 0.1 | - |
| 424 | 721514.99 | 2332405.18 | Аналитический метод | 0.1 | - |
| 425 | 721590.08 | 2332452.93 | Аналитический метод | 0.1 | - |
| 426 | 721571.19 | 2332518.12 | Аналитический метод | 0.1 | - |
| 427 | 721538.72 | 2332617.48 | Аналитический метод | 0.1 | - |
| 428 | 721487.49 | 2332773.69 | Аналитический метод | 0.1 | - |
| 429 | 721420.38 | 2332978.93 | Аналитический метод | 0.1 | - |
| 430 | 721369.63 | 2333135.60 | Аналитический метод | 0.1 | - |
| 431 | 721351.05 | 2333189.80 | Аналитический метод | 0.1 | - |
| 432 | 721332.72 | 2333246.21 | Аналитический метод | 0.1 | - |
| 433 | 721306.80 | 2333351.46 | Аналитический метод | 0.1 | - |
| 434 | 721262.70 | 2333560.39 | Аналитический метод | 0.1 | - |
| 435 | 721252.77 | 2333612.50 | Аналитический метод | 0.1 | - |
| 436 | 721208.00 | 2333804.24 | Аналитический метод | 0.1 | - |
| 437 | 721170.92 | 2333967.98 | Аналитический метод | 0.1 | - |
| 438 | 721098.16 | 2334284.33 | Аналитический метод | 0.1 | - |
| 439 | 721086.88 | 2334343.87 | Аналитический метод | 0.1 | - |
| 440 | 721071.69 | 2334497.34 | Аналитический метод | 0.1 | - |
| 441 | 721067.42 | 2334561.02 | Аналитический метод | 0.1 | - |
| 442 | 721053.21 | 2334711.11 | Аналитический метод | 0.1 | - |
| 443 | 721043.96 | 2334821.30 | Аналитический метод | 0.1 | - |
| 444 | 721049.15 | 2334933.99 | Аналитический метод | 0.1 | - |
| 445 | 721086.03 | 2335158.60 | Аналитический метод | 0.1 | - |

| | | | | | |
|-----|-----------|------------|---------------------|-----|---|
| 446 | 721112.02 | 2335316.91 | Аналитический метод | 0.1 | - |
| 447 | 721128.85 | 2335419.96 | Аналитический метод | 0.1 | - |
| 448 | 721164.38 | 2335638.41 | Аналитический метод | 0.1 | - |
| 449 | 721201.09 | 2335852.69 | Аналитический метод | 0.1 | - |
| 450 | 721227.79 | 2336013.52 | Аналитический метод | 0.1 | - |
| 451 | 721263.17 | 2336224.25 | Аналитический метод | 0.1 | - |
| 452 | 721289.74 | 2336379.47 | Аналитический метод | 0.1 | - |
| 453 | 721354.49 | 2336757.56 | Аналитический метод | 0.1 | - |
| 454 | 721401.84 | 2337039.96 | Аналитический метод | 0.1 | - |
| 455 | 721411.60 | 2337086.58 | Аналитический метод | 0.1 | - |
| 456 | 721419.10 | 2337138.77 | Аналитический метод | 0.1 | - |
| 457 | 721415.03 | 2337595.42 | Аналитический метод | 0.1 | - |
| 458 | 721407.99 | 2337885.50 | Аналитический метод | 0.1 | - |
| 459 | 721405.05 | 2337937.49 | Аналитический метод | 0.1 | - |
| 460 | 721404.93 | 2337998.56 | Аналитический метод | 0.1 | - |
| 461 | 721408.68 | 2338049.55 | Аналитический метод | 0.1 | - |
| 462 | 721404.29 | 2338118.23 | Аналитический метод | 0.1 | - |
| 463 | 721411.48 | 2338321.28 | Аналитический метод | 0.1 | - |
| 464 | 721411.77 | 2338402.32 | Аналитический метод | 0.1 | - |
| 465 | 721423.07 | 2338505.22 | Аналитический метод | 0.1 | - |
| 466 | 721440.95 | 2338665.87 | Аналитический метод | 0.1 | - |
| 467 | 721446.15 | 2338718.60 | Аналитический метод | 0.1 | - |
| 468 | 721459.72 | 2338832.29 | Аналитический метод | 0.1 | - |
| 469 | 721466.53 | 2338897.96 | Аналитический метод | 0.1 | - |
| 470 | 721477.30 | 2339003.16 | Аналитический метод | 0.1 | - |
| 471 | 721486.57 | 2339101.57 | Аналитический метод | 0.1 | - |
| 472 | 721495.39 | 2339144.53 | Аналитический метод | 0.1 | - |
| 473 | 721513.44 | 2339300.95 | Аналитический метод | 0.1 | - |
| 474 | 721518.89 | 2339354.44 | Аналитический метод | 0.1 | - |
| 475 | 721532.13 | 2339455.73 | Аналитический метод | 0.1 | - |
| 476 | 721537.63 | 2339505.71 | Аналитический метод | 0.1 | - |
| 477 | 721549.82 | 2339624.84 | Аналитический метод | 0.1 | - |
| 478 | 721505.22 | 2339854.60 | Аналитический метод | 0.1 | - |
| 479 | 721479.88 | 2339975.21 | Аналитический метод | 0.1 | - |
| 480 | 721465.66 | 2340024.39 | Аналитический метод | 0.1 | - |
| 481 | 721456.69 | 2340072.07 | Аналитический метод | 0.1 | - |
| 482 | 721418.71 | 2340232.00 | Аналитический метод | 0.1 | - |
| 483 | 721383.74 | 2340392.96 | Аналитический метод | 0.1 | - |
| 484 | 721341.89 | 2340574.13 | Аналитический метод | 0.1 | - |
| 485 | 721281.39 | 2340840.84 | Аналитический метод | 0.1 | - |
| 486 | 721159.55 | 2341375.23 | Аналитический метод | 0.1 | - |
| 487 | 721146.90 | 2341429.28 | Аналитический метод | 0.1 | - |
| 488 | 721110.33 | 2341592.38 | Аналитический метод | 0.1 | - |
| 489 | 721074.26 | 2341750.23 | Аналитический метод | 0.1 | - |
| 490 | 721046.22 | 2341875.67 | Аналитический метод | 0.1 | - |
| 491 | 721026.58 | 2341963.79 | Аналитический метод | 0.1 | - |
| 492 | 721000.42 | 2342068.29 | Аналитический метод | 0.1 | - |
| 493 | 720991.33 | 2342122.15 | Аналитический метод | 0.1 | - |
| 494 | 720975.51 | 2342181.42 | Аналитический метод | 0.1 | - |
| 495 | 720952.63 | 2342289.17 | Аналитический метод | 0.1 | - |
| 496 | 720924.18 | 2342398.66 | Аналитический метод | 0.1 | - |
| 497 | 720894.47 | 2342532.59 | Аналитический метод | 0.1 | - |
| 498 | 720860.27 | 2342677.32 | Аналитический метод | 0.1 | - |
| 499 | 720849.14 | 2342731.49 | Аналитический метод | 0.1 | - |
| 500 | 720818.79 | 2342863.37 | Аналитический метод | 0.1 | - |
| 501 | 720766.44 | 2343100.55 | Аналитический метод | 0.1 | - |
| 502 | 720757.41 | 2343155.11 | Аналитический метод | 0.1 | - |
| 503 | 720752.11 | 2343238.44 | Аналитический метод | 0.1 | - |
| 504 | 720747.24 | 2343290.17 | Аналитический метод | 0.1 | - |
| 505 | 720753.01 | 2343345.01 | Аналитический метод | 0.1 | - |
| 506 | 720753.59 | 2343412.08 | Аналитический метод | 0.1 | - |
| 507 | 720754.80 | 2343630.83 | Аналитический метод | 0.1 | - |
| 508 | 720753.39 | 2343699.32 | Аналитический метод | 0.1 | - |
| 509 | 720728.24 | 2343755.75 | Аналитический метод | 0.1 | - |
| 510 | 720709.48 | 2343808.86 | Аналитический метод | 0.1 | - |
| 511 | 720658.41 | 2343934.28 | Аналитический метод | 0.1 | - |
| 512 | 720623.05 | 2344007.07 | Аналитический метод | 0.1 | - |
| 513 | 720602.63 | 2344065.32 | Аналитический метод | 0.1 | - |
| 514 | 720577.96 | 2344128.64 | Аналитический метод | 0.1 | - |
| 515 | 720541.15 | 2344217.14 | Аналитический метод | 0.1 | - |
| 516 | 720516.29 | 2344290.15 | Аналитический метод | 0.1 | - |
| 517 | 720503.49 | 2344339.90 | Аналитический метод | 0.1 | - |
| 518 | 720491.31 | 2344395.75 | Аналитический метод | 0.1 | - |
| 519 | 720474.50 | 2344477.53 | Аналитический метод | 0.1 | - |
| 520 | 720439.83 | 2344472.48 | Аналитический метод | 0.1 | - |

| | | | | | |
|-----|-----------|------------|---------------------|-----|---|
| 521 | 720416.33 | 2344471.26 | Аналитический метод | 0.1 | - |
| 522 | 720342.15 | 2344466.20 | Аналитический метод | 0.1 | - |
| 523 | 720273.18 | 2344462.27 | Аналитический метод | 0.1 | - |
| 524 | 720197.95 | 2344457.85 | Аналитический метод | 0.1 | - |
| 525 | 720122.45 | 2344453.33 | Аналитический метод | 0.1 | - |
| 526 | 720041.32 | 2344448.21 | Аналитический метод | 0.1 | - |
| 527 | 719978.76 | 2344447.39 | Аналитический метод | 0.1 | - |
| 528 | 719964.10 | 2344451.82 | Аналитический метод | 0.1 | - |
| 529 | 719889.94 | 2344559.46 | Аналитический метод | 0.1 | - |
| 530 | 719865.41 | 2344601.18 | Аналитический метод | 0.1 | - |
| 531 | 719815.80 | 2344675.14 | Аналитический метод | 0.1 | - |
| 532 | 719743.00 | 2344777.71 | Аналитический метод | 0.1 | - |
| 533 | 719742.47 | 2344782.84 | Аналитический метод | 0.1 | - |
| 1 | 719732.08 | 2344792.63 | Аналитический метод | 0.1 | - |

3. Сведения о характерных точках части (частей) границы объекта

| Обозначение характерных точек границ | Координаты, м | | Метод определения координат характерной точки | Средняя квадратическая погрешность положения характерной точки (Мп), м | Описание обозначения точки на местности (при наличии) |
|--------------------------------------|---------------|---|---|--|---|
| | X | Y | | | |
| 1 | 2 | 3 | 4 | 5 | 6 |
| - | - | - | - | - | - |

Раздел 3

Сведения о местоположении измененных (уточненных) границ объекта

1. Система координат МСК-74


2. Сведения о характерных точках границ объекта

| Обозначение характерных точек границ | Существующие координаты, м | | Измененные (уточненные) координаты, м | | Метод определения координат характерной точки | Средняя квадратическая погрешность положения характерной точки (Мп), м | Описание обозначения точки на местности (при наличии) |
|--------------------------------------|----------------------------|---|---------------------------------------|---|---|--|---|
| | X | Y | X | Y | | | |
| 1 | 2 | 3 | 4 | 5 | 6 | 7 | 8 |
| - | - | - | - | - | - | - | - |

3. Сведения о характерных точках части (частей) границы объекта

| Обозначение характерных точек границ | Существующие координаты, м | | Измененные (уточненные) координаты, м | | Метод определения координат характерной точки | Средняя квадратическая погрешность положения характерной точки (Мп), м | Описание обозначения точки на местности (при наличии) |
|--------------------------------------|----------------------------|---|---------------------------------------|---|---|--|---|
| | X | Y | X | Y | | | |
| 1 | 2 | 3 | 4 | 5 | 6 | 7 | 8 |
| - | - | - | - | - | - | - | - |

Раздел 4

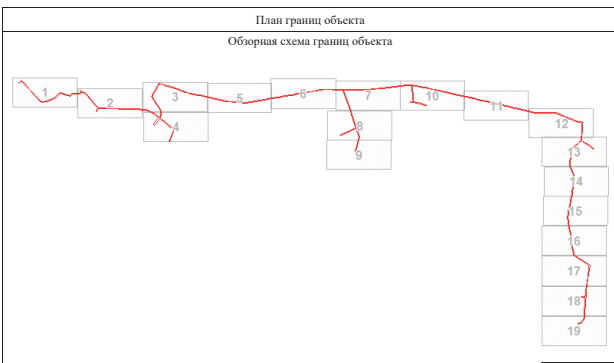

Используемые условные знаки и обозначения:

- Характерная точка границы объекта
- Надписи номеров характерных точек границы объекта
- Граница объекта

Подпись: Мережа М.О.

Дата 13 июня 2022 г.

Место (адрес, географические координаты) лица, составившего описание местоположения границ объекта





Масштаб 1:5000

Используемые условные знаки и обозначения:

Условные обозначения представлены на листе 14

Подпись: Морозов М.О.

Дата 13 июня 2022 г.

Место для отписки (для отписки) или составления описания местоположения границ объекта



Масштаб 1:5000

Используемые условные знаки и обозначения:

Условные обозначения представлены на листе 14

Подпись: Морозов М.О.

Дата 13 июня 2022 г.

Место для отписки (для отписки) или составления описания местоположения границ объекта



Масштаб 1:5000

Используемые условные знаки и обозначения:

Условные обозначения представлены на листе 14

Подпись: Морозов М.О.

Дата 13 июня 2022 г.

Место для отписки (для отписки) или составления описания местоположения границ объекта



Раздел 4
План границ объекта
Выносной лист № 5



Масштаб 1:5000

Условные обозначения представлены на листе 14

Используемые условные знаки и обозначения:

Подпись: Мороз М. О.

Дата 13 июня 2022 г.

Место для отписки (подпись/печать) лица, составившего описание местоположения границ объекта



Раздел 4
План границ объекта
Выносной лист № 6



Масштаб 1:5000

Условные обозначения представлены на листе 14

Используемые условные знаки и обозначения:

Подпись: Мороз М. О.

Дата 13 июня 2022 г.

Место для отписки (подпись/печать) лица, составившего описание местоположения границ объекта



Раздел 4
План границ объекта
Выносной лист № 7



Масштаб 1:5000

Условные обозначения представлены на листе 14

Используемые условные знаки и обозначения:

Подпись: Мороз М. О.

Дата 13 июня 2022 г.

Место для отписки (подпись/печать) лица, составившего описание местоположения границ объекта





Масштаб 1:5000

Используемые условные знаки и обозначения:

Условные обозначения представлены на листе 14

Подпись

Морозов М.О.

Дата 13 июня 2022 г.

Место для отнесения к кадастровому делу, составленного описания местоположения границ объекта



Масштаб 1:5000

Используемые условные знаки и обозначения:

Условные обозначения представлены на листе 14

Подпись

Морозов М.О.

Дата 13 июня 2022 г.

Место для отнесения к кадастровому делу, составленного описания местоположения границ объекта



Масштаб 1:5000

Используемые условные знаки и обозначения:

Условные обозначения представлены на листе 14

Подпись

Морозов М.О.

Дата 13 июня 2022 г.

Место для отнесения к кадастровому делу, составленного описания местоположения границ объекта





Масштаб 1:5000

Используемые условные знаки и обозначения:

Условные обозначения представлены на листе 14

Подпись

М.О. Мухомов М. О.

Дата 13 июня 2022 г.

Место для отнесения границ (отметки) на местности. Составляется описание местоположения границ объекта



Масштаб 1:5000

Используемые условные знаки и обозначения:

Условные обозначения представлены на листе 14

Подпись

М.О. Мухомов М. О.

Дата 13 июня 2022 г.

Место для отнесения границ (отметки) на местности. Составляется описание местоположения границ объекта



Масштаб 1:5000

Используемые условные знаки и обозначения:

Условные обозначения представлены на листе 14

Подпись

М.О. Мухомов М. О.

Дата 13 июня 2022 г.

Место для отнесения границ (отметки) на местности. Составляется описание местоположения границ объекта





Масштаб 1:5000

Используемые условные знаки и обозначения:



Подпись: *Ирина Александровна Мухоморова*

Дата 13 июня 2022 г.

Место обозначения границ (при наличии) или, составившего описание местоположения границ объекта



Масштаб 1:5000

Используемые условные знаки и обозначения:



Подпись: *Ирина Александровна Мухоморова*

Дата 13 июня 2022 г.

Место обозначения границ (при наличии) или, составившего описание местоположения границ объекта



Масштаб 1:5000

Используемые условные знаки и обозначения:



Подпись: *Ирина Александровна Мухоморова*

Дата 13 июня 2022 г.

Место обозначения границ (при наличии) или, составившего описание местоположения границ объекта

Раздел 4
План границ объекта
Высотной лист № 17

Масштаб 1:5000

Используемые условные знаки и обозначения:

Условные обозначения представлены на листе 14

Подпись: Мороза М.О. Дата 13 июня 2022 г.

Место для отписки (подпись) лица, составившего описание местоположения границ объекта

Раздел 4
План границ объекта
Высотной лист № 18

Масштаб 1:5000

Используемые условные знаки и обозначения:

Условные обозначения представлены на листе 14

Подпись: Мороза М.О. Дата 13 июня 2022 г.

Место для отписки (подпись) лица, составившего описание местоположения границ объекта

Раздел 4
План границ объекта
Высотной лист № 19

Масштаб 1:5000

Используемые условные знаки и обозначения:

Условные обозначения представлены на листе 14

Подпись: Мороза М.О. Дата 13 июня 2022 г.

Место для отписки (подпись) лица, составившего описание местоположения границ объекта

| Текстовое описание местоположения границ объекта | | |
|--|----------|------------------------------|
| Прохождение границы | | Описание прохождения границы |
| от точки | до точки | |
| 1 | 2 | 3 |
| - | - | - |

Извещение о возможном установлении публичного сервитута

В соответствии со ст. 39.42 Земельного Кодекса Российской Федерации Администрация Каслинского муниципального района информирует, что в связи с обращением Открытого акционерного общества «Межрегиональная распределительная сетевая компания Урала» рассматривается ходатайство об установлении публичного сервитута для эксплуатации существующих объектов электросетевого хозяйства: **Сооружение – воздушная линия 10 кВ №10 подстанция Тюбук-Аллаки до трансформаторной подстанции №110, 2082 Сбрун-3, количество опор 539, литер 23Л Передача электроэнергии, опоры железобетонные 539 шт. (П – 463 шт., А – 76 шт.), инв. 080981315304, общей площадью – 491 388 кв.м., испрашиваемый срок публичного сервитута – 49 лет.**

Земельные участки, в отношении которых испрашивается публичный сервитут расположены в границах кадастровых кварталов — 74:09:0000000, 74:09:0901001, 74:09:0901003, 74:09:0902001, 74:09:0902002, 74:09:0902003, 74:09:0902004, 74:09:0905003, 74:09:0905005, 74:09:0905007, 74:09:0909001, 74:09:0910003, 74:09:0910004, 74:09:0911001, 74:09:0912001.

Описание местоположения границ публичного сервитута: согласно прилагаемой схеме.

Адрес, по которому заинтересованные лица могут ознакомиться с поступившим ходатайством об установлении публичного сервитута и прилагаемым к нему описанием местоположения границ публичного сервитута: Отдел архитектуры и градостроительства Управления строительства Администрации Каслинского муниципального района (далее ОАиГД УСИИ): Челябинская область, г. Касли, ул. Ленина, д.55, каб. 35.

График работы ОАиГД УСИИ: понедельник - пятница: с 8 часов 00 минут до 17 часов 00 минут телефон для справок 8(35149) 2-21-64, официальный сайт <https://admkmr.ru/>.

Правообладатели земельных участков, в отношении которых испрашивается публичный сервитут, если их права не зарегистрированы в Едином государственном реестре недвижимости, в течение пятнадцати дней со дня опубликования сообщения подают в ОАиГД УСИИ заявления об учете их прав (обременений прав) на земельные участки с приложением копий документов, подтверждающих эти права (обременения прав). В таких заявлениях указывается способ связи с правообладателями земельных участков, в том числе их почтовый адрес и (или) адрес электронной почты.

Правообладатели земельных участков, подавшие такие заявления по истечении указанного срока, несут риски невозможности обеспечения их прав в связи с отсутствием информации о таких лицах и их правах на земельные участки.

Такие лица имеют право требовать от обладателя публичного сервитута плату за публичный сервитут не более чем за три года, предшествующие дню направления ими заявления об учете их прав (обременений прав). Обладатель публичного сервитута в срок не более чем два месяца со дня поступления указанного заявления направляет правообладателю земельного участка проект соглашения об осуществлении публичного сервитута и вносит плату за публичный сервитут в соответствии со статьей 39.46 Земельного Кодекса Российской Федерации.

ОПИСАНИЕ МЕСТОПОЛОЖЕНИЯ ГРАНИЦ

Публичный сервитут сооружения - воздушная линия 10 кВ N 10 подстанция Тюбук-Аллаки до трансформаторной подстанции N110,2082 Сбрун-3, количество опор 539,литер 23Л Передача электроэнергии, опоры железобетонные 539шт (П-463шт,А-76шт),првод А-70, инв.080981315304
(наименование объекта, местоположение границ которого описано (далее - объект)

Раздел 1

| Сведения об объекте | | |
|---------------------|---|--|
| N п/п | Характеристики объекта | Описание характеристик |
| 1 | 2 | 3 |
| 1 | Местоположение объекта | Челябинская область, Каслинский р-н |
| 2 | Площадь объекта ± величина погрешности определения площади (P ± ΔP), м² | 491388 ± 79 |
| 3 | Иные характеристики объекта | 1. Правообладатель:ОАО «Межрегиональная распределительная сетевая компания Урала» ОГРН 1056604000970 от 28.02.2005 ИНН 6671163413 Адрес 620026,Свердловская обл.,г.Екатеринбург, ул.Мамина-Сибиряка, стр.140, 8(343) 293-24-60,email:delo@msk-ural.ru 2. Публичный сервитут установлен с целью размещения объектов электросетевого хозяйства сроком на 49 лет |

Раздел 2

| Сведения о местоположении границ объекта | | | | | |
|---|---------------|------------|---|--|---|
| 1. Система координат МСК-74 | | | | | |
| 2. Сведения о характерных точках границ объекта | | | | | |
| Обозначение характерных точек границ | Координаты, м | | Метод определения координат характерной точки | Средняя квадратическая погрешность положения характерной точки (Mf), м | Описание обозначения точки на местности (при наличии) |
| | X | Y | | | |
| 1 | 2 | 3 | 4 | 5 | 6 |
| 1 | 697963.40 | 2298372.70 | Аналитический метод | 0.1 | - |
| 2 | 697990.43 | 2298333.28 | Аналитический метод | 0.1 | - |
| 3 | 698017.67 | 2298291.18 | Аналитический метод | 0.1 | - |
| 4 | 698057.29 | 2298232.40 | Аналитический метод | 0.1 | - |
| 5 | 698088.76 | 2298185.71 | Аналитический метод | 0.1 | - |
| 6 | 698132.81 | 2298135.07 | Аналитический метод | 0.1 | - |
| 7 | 698175.53 | 2298087.69 | Аналитический метод | 0.1 | - |
| 8 | 698205.68 | 2298054.60 | Аналитический метод | 0.1 | - |
| 9 | 698235.64 | 2298020.76 | Аналитический метод | 0.1 | - |
| 10 | 698266.64 | 2297987.11 | Аналитический метод | 0.1 | - |
| 11 | 698297.19 | 2297953.62 | Аналитический метод | 0.1 | - |
| 12 | 698332.60 | 2297914.60 | Аналитический метод | 0.1 | - |
| 13 | 698370.15 | 2297872.97 | Аналитический метод | 0.1 | - |
| 14 | 698406.27 | 2297833.06 | Аналитический метод | 0.1 | - |
| 15 | 698429.90 | 2297806.93 | Аналитический метод | 0.1 | - |
| 16 | 698432.64 | 2297804.61 | Аналитический метод | 0.1 | - |
| 17 | 698472.30 | 2297800.58 | Аналитический метод | 0.1 | - |
| 18 | 698516.78 | 2297796.37 | Аналитический метод | 0.1 | - |
| 19 | 698585.43 | 2297791.25 | Аналитический метод | 0.1 | - |
| 20 | 698626.11 | 2297786.37 | Аналитический метод | 0.1 | - |
| 21 | 698658.79 | 2297757.41 | Аналитический метод | 0.1 | - |
| 22 | 698693.01 | 2297720.76 | Аналитический метод | 0.1 | - |
| 23 | 698730.41 | 2297681.87 | Аналитический метод | 0.1 | - |
| 24 | 698764.34 | 2297647.77 | Аналитический метод | 0.1 | - |
| 25 | 698799.57 | 2297611.44 | Аналитический метод | 0.1 | - |
| 26 | 698835.60 | 2297573.13 | Аналитический метод | 0.1 | - |
| 27 | 698874.28 | 2297533.88 | Аналитический метод | 0.1 | - |
| 28 | 698922.57 | 2297484.88 | Аналитический метод | 0.1 | - |
| 29 | 698948.94 | 2297458.14 | Аналитический метод | 0.1 | - |
| 30 | 699003.39 | 2297468.46 | Аналитический метод | 0.1 | - |
| 31 | 699067.62 | 2297480.64 | Аналитический метод | 0.1 | - |
| 32 | 699342.93 | 2297408.71 | Аналитический метод | 0.1 | - |
| 33 | 699360.60 | 2297404.09 | Аналитический метод | 0.1 | - |
| 34 | 699368.38 | 2297386.53 | Аналитический метод | 0.1 | - |
| 35 | 699361.03 | 2297340.90 | Аналитический метод | 0.1 | - |

| | | | | | |
|-----|-----------|------------|---------------------|-----|---|
| 36 | 699356.08 | 2297275.17 | Аналитический метод | 0.1 | - |
| 37 | 699334.39 | 2297237.90 | Аналитический метод | 0.1 | - |
| 38 | 699293.25 | 2297182.31 | Аналитический метод | 0.1 | - |
| 39 | 699261.95 | 2297140.11 | Аналитический метод | 0.1 | - |
| 40 | 699285.35 | 2297117.02 | Аналитический метод | 0.1 | - |
| 41 | 699313.47 | 2297089.59 | Аналитический метод | 0.1 | - |
| 42 | 699356.64 | 2297096.24 | Аналитический метод | 0.1 | - |
| 43 | 699371.80 | 2297050.15 | Аналитический метод | 0.1 | - |
| 44 | 699380.31 | 2297019.49 | Аналитический метод | 0.1 | - |
| 45 | 699414.63 | 2296984.65 | Аналитический метод | 0.1 | - |
| 46 | 699458.63 | 2296939.97 | Аналитический метод | 0.1 | - |
| 47 | 699497.24 | 2296900.75 | Аналитический метод | 0.1 | - |
| 48 | 699538.84 | 2296858.49 | Аналитический метод | 0.1 | - |
| 49 | 699585.03 | 2296812.47 | Аналитический метод | 0.1 | - |
| 50 | 699629.88 | 2296771.97 | Аналитический метод | 0.1 | - |
| 51 | 699666.24 | 2296737.19 | Аналитический метод | 0.1 | - |
| 52 | 699708.36 | 2296692.51 | Аналитический метод | 0.1 | - |
| 53 | 699740.50 | 2296658.42 | Аналитический метод | 0.1 | - |
| 54 | 699769.67 | 2296627.47 | Аналитический метод | 0.1 | - |
| 55 | 699797.45 | 2296598.00 | Аналитический метод | 0.1 | - |
| 56 | 699826.00 | 2296567.71 | Аналитический метод | 0.1 | - |
| 57 | 699848.58 | 2296545.11 | Аналитический метод | 0.1 | - |
| 58 | 699843.27 | 2296516.78 | Аналитический метод | 0.1 | - |
| 59 | 699837.90 | 2296487.89 | Аналитический метод | 0.1 | - |
| 60 | 699828.44 | 2296432.35 | Аналитический метод | 0.1 | - |
| 61 | 699820.93 | 2296390.18 | Аналитический метод | 0.1 | - |
| 62 | 699816.46 | 2296366.80 | Аналитический метод | 0.1 | - |
| 63 | 699822.60 | 2296358.22 | Аналитический метод | 0.1 | - |
| 64 | 699853.24 | 2296323.65 | Аналитический метод | 0.1 | - |
| 65 | 699881.38 | 2296293.04 | Аналитический метод | 0.1 | - |
| 66 | 699908.77 | 2296261.62 | Аналитический метод | 0.1 | - |
| 67 | 699945.46 | 2296221.64 | Аналитический метод | 0.1 | - |
| 68 | 699988.52 | 2296180.69 | Аналитический метод | 0.1 | - |
| 69 | 700024.45 | 2296141.66 | Аналитический метод | 0.1 | - |
| 70 | 700063.15 | 2296098.71 | Аналитический метод | 0.1 | - |
| 71 | 700092.99 | 2296065.59 | Аналитический метод | 0.1 | - |
| 72 | 700130.02 | 2296025.11 | Аналитический метод | 0.1 | - |
| 73 | 700174.15 | 2295976.85 | Аналитический метод | 0.1 | - |
| 74 | 700208.44 | 2295936.73 | Аналитический метод | 0.1 | - |
| 75 | 700243.65 | 2295893.50 | Аналитический метод | 0.1 | - |
| 76 | 700277.84 | 2295851.54 | Аналитический метод | 0.1 | - |
| 77 | 700312.60 | 2295808.87 | Аналитический метод | 0.1 | - |
| 78 | 700347.79 | 2295765.67 | Аналитический метод | 0.1 | - |
| 79 | 700398.70 | 2295703.19 | Аналитический метод | 0.1 | - |
| 80 | 700450.34 | 2295643.26 | Аналитический метод | 0.1 | - |
| 81 | 700502.02 | 2295578.57 | Аналитический метод | 0.1 | - |
| 82 | 700531.17 | 2295542.43 | Аналитический метод | 0.1 | - |
| 83 | 700573.11 | 2295490.43 | Аналитический метод | 0.1 | - |
| 84 | 700590.06 | 2295469.02 | Аналитический метод | 0.1 | - |
| 85 | 700638.62 | 2295450.49 | Аналитический метод | 0.1 | - |
| 86 | 700669.56 | 2295433.27 | Аналитический метод | 0.1 | - |
| 87 | 700707.50 | 2295420.33 | Аналитический метод | 0.1 | - |
| 88 | 700766.87 | 2295400.31 | Аналитический метод | 0.1 | - |
| 89 | 700833.63 | 2295378.40 | Аналитический метод | 0.1 | - |
| 90 | 700890.37 | 2295358.46 | Аналитический метод | 0.1 | - |
| 91 | 700944.44 | 2295339.49 | Аналитический метод | 0.1 | - |
| 92 | 700995.49 | 2295322.54 | Аналитический метод | 0.1 | - |
| 93 | 701046.12 | 2295305.66 | Аналитический метод | 0.1 | - |
| 94 | 701100.33 | 2295288.50 | Аналитический метод | 0.1 | - |
| 95 | 701153.07 | 2295271.09 | Аналитический метод | 0.1 | - |
| 96 | 701207.38 | 2295252.35 | Аналитический метод | 0.1 | - |
| 97 | 701258.38 | 2295235.08 | Аналитический метод | 0.1 | - |
| 98 | 701308.06 | 2295217.79 | Аналитический метод | 0.1 | - |
| 99 | 701365.34 | 2295197.89 | Аналитический метод | 0.1 | - |
| 100 | 701425.40 | 2295177.60 | Аналитический метод | 0.1 | - |
| 101 | 701484.39 | 2295157.58 | Аналитический метод | 0.1 | - |
| 102 | 701532.91 | 2295141.64 | Аналитический метод | 0.1 | - |
| 103 | 701583.26 | 2295125.42 | Аналитический метод | 0.1 | - |
| 104 | 701630.51 | 2295109.65 | Аналитический метод | 0.1 | - |
| 105 | 701677.16 | 2295091.97 | Аналитический метод | 0.1 | - |
| 106 | 701737.77 | 2295071.32 | Аналитический метод | 0.1 | - |
| 107 | 701791.67 | 2295052.67 | Аналитический метод | 0.1 | - |
| 108 | 701839.89 | 2295036.76 | Аналитический метод | 0.1 | - |
| 109 | 701895.78 | 2295019.05 | Аналитический метод | 0.1 | - |
| 110 | 701947.39 | 2295002.49 | Аналитический метод | 0.1 | - |

| | | | | | |
|-----|-----------|------------|---------------------|-----|---|
| 111 | 702029.17 | 2294971.94 | Аналитический метод | 0.1 | - |
| 112 | 702080.78 | 2294937.68 | Аналитический метод | 0.1 | - |
| 113 | 702167.84 | 2294908.07 | Аналитический метод | 0.1 | - |
| 114 | 702226.86 | 2294888.97 | Аналитический метод | 0.1 | - |
| 115 | 702261.13 | 2294875.95 | Аналитический метод | 0.1 | - |
| 116 | 702295.12 | 2294863.48 | Аналитический метод | 0.1 | - |
| 117 | 702348.17 | 2294846.41 | Аналитический метод | 0.1 | - |
| 118 | 702400.04 | 2294829.63 | Аналитический метод | 0.1 | - |
| 119 | 702452.21 | 2294811.62 | Аналитический метод | 0.1 | - |
| 120 | 702503.30 | 2294794.23 | Аналитический метод | 0.1 | - |
| 121 | 702554.14 | 2294776.94 | Аналитический метод | 0.1 | - |
| 122 | 702608.87 | 2294756.30 | Аналитический метод | 0.1 | - |
| 123 | 702661.80 | 2294741.38 | Аналитический метод | 0.1 | - |
| 124 | 702713.55 | 2294724.57 | Аналитический метод | 0.1 | - |
| 125 | 702766.09 | 2294706.88 | Аналитический метод | 0.1 | - |
| 126 | 702821.23 | 2294687.66 | Аналитический метод | 0.1 | - |
| 127 | 702871.86 | 2294671.35 | Аналитический метод | 0.1 | - |
| 128 | 702926.56 | 2294653.43 | Аналитический метод | 0.1 | - |
| 129 | 702976.75 | 2294636.98 | Аналитический метод | 0.1 | - |
| 130 | 703032.06 | 2294618.85 | Аналитический метод | 0.1 | - |
| 131 | 703085.12 | 2294601.46 | Аналитический метод | 0.1 | - |
| 132 | 703136.76 | 2294584.54 | Аналитический метод | 0.1 | - |
| 133 | 703188.44 | 2294567.94 | Аналитический метод | 0.1 | - |
| 134 | 703241.55 | 2294550.49 | Аналитический метод | 0.1 | - |
| 135 | 703295.02 | 2294532.92 | Аналитический метод | 0.1 | - |
| 136 | 703352.26 | 2294514.11 | Аналитический метод | 0.1 | - |
| 137 | 703400.90 | 2294498.13 | Аналитический метод | 0.1 | - |
| 138 | 703453.40 | 2294482.74 | Аналитический метод | 0.1 | - |
| 139 | 703508.61 | 2294464.38 | Аналитический метод | 0.1 | - |
| 140 | 703560.43 | 2294447.55 | Аналитический метод | 0.1 | - |
| 141 | 703594.26 | 2294436.96 | Аналитический метод | 0.1 | - |
| 142 | 703631.06 | 2294423.70 | Аналитический метод | 0.1 | - |
| 143 | 703664.68 | 2294411.46 | Аналитический метод | 0.1 | - |
| 144 | 703698.53 | 2294399.77 | Аналитический метод | 0.1 | - |
| 145 | 703730.61 | 2294388.80 | Аналитический метод | 0.1 | - |
| 146 | 703773.42 | 2294372.79 | Аналитический метод | 0.1 | - |
| 147 | 703792.43 | 2294322.75 | Аналитический метод | 0.1 | - |
| 148 | 703806.16 | 2294286.96 | Аналитический метод | 0.1 | - |
| 149 | 703829.41 | 2294226.35 | Аналитический метод | 0.1 | - |
| 150 | 703853.06 | 2294164.68 | Аналитический метод | 0.1 | - |
| 151 | 703885.55 | 2294078.80 | Аналитический метод | 0.1 | - |
| 152 | 703906.15 | 2294026.33 | Аналитический метод | 0.1 | - |
| 153 | 703923.03 | 2293983.06 | Аналитический метод | 0.1 | - |
| 154 | 703940.75 | 2293932.94 | Аналитический метод | 0.1 | - |
| 155 | 703960.09 | 2293881.84 | Аналитический метод | 0.1 | - |
| 156 | 703979.54 | 2293830.43 | Аналитический метод | 0.1 | - |
| 157 | 703998.98 | 2293779.07 | Аналитический метод | 0.1 | - |
| 158 | 704018.13 | 2293728.88 | Аналитический метод | 0.1 | - |
| 159 | 704038.02 | 2293677.03 | Аналитический метод | 0.1 | - |
| 160 | 704058.88 | 2293621.68 | Аналитический метод | 0.1 | - |
| 161 | 704079.63 | 2293567.27 | Аналитический метод | 0.1 | - |
| 162 | 704098.53 | 2293518.03 | Аналитический метод | 0.1 | - |
| 163 | 704117.63 | 2293468.09 | Аналитический метод | 0.1 | - |
| 164 | 704137.84 | 2293414.69 | Аналитический метод | 0.1 | - |
| 165 | 704157.96 | 2293362.13 | Аналитический метод | 0.1 | - |
| 166 | 704177.72 | 2293310.52 | Аналитический метод | 0.1 | - |
| 167 | 704197.04 | 2293260.03 | Аналитический метод | 0.1 | - |
| 168 | 704216.36 | 2293209.57 | Аналитический метод | 0.1 | - |
| 169 | 704237.15 | 2293155.27 | Аналитический метод | 0.1 | - |
| 170 | 704257.33 | 2293102.54 | Аналитический метод | 0.1 | - |
| 171 | 704277.92 | 2293048.76 | Аналитический метод | 0.1 | - |
| 172 | 704298.56 | 2292994.85 | Аналитический метод | 0.1 | - |
| 173 | 704318.91 | 2292941.70 | Аналитический метод | 0.1 | - |
| 174 | 704338.81 | 2292889.72 | Аналитический метод | 0.1 | - |
| 175 | 704357.41 | 2292841.14 | Аналитический метод | 0.1 | - |
| 176 | 704372.61 | 2292801.44 | Аналитический метод | 0.1 | - |
| 177 | 704384.05 | 2292771.54 | Аналитический метод | 0.1 | - |
| 178 | 704402.64 | 2292778.86 | Аналитический метод | 0.1 | - |
| 179 | 704447.95 | 2292796.69 | Аналитический метод | 0.1 | - |
| 180 | 704498.69 | 2292816.66 | Аналитический метод | 0.1 | - |
| 181 | 704537.24 | 2292831.83 | Аналитический метод | 0.1 | - |
| 182 | 704587.57 | 2292851.64 | Аналитический метод | 0.1 | - |
| 183 | 704638.33 | 2292871.61 | Аналитический метод | 0.1 | - |
| 184 | 704688.44 | 2292891.33 | Аналитический метод | 0.1 | - |
| 185 | 704738.61 | 2292911.07 | Аналитический метод | 0.1 | - |

| | | | | | |
|-----|-----------|------------|---------------------|-----|---|
| 186 | 704793.38 | 2292932.62 | Аналитический метод | 0,1 | - |
| 187 | 704841.10 | 2292951.43 | Аналитический метод | 0,1 | - |
| 188 | 704890.28 | 2292970.77 | Аналитический метод | 0,1 | - |
| 189 | 704948.38 | 2292993.62 | Аналитический метод | 0,1 | - |
| 190 | 705033.32 | 2293027.15 | Аналитический метод | 0,1 | - |
| 191 | 705073.19 | 2293042.88 | Аналитический метод | 0,1 | - |
| 192 | 705117.47 | 2293060.36 | Аналитический метод | 0,1 | - |
| 193 | 705182.92 | 2293042.56 | Аналитический метод | 0,1 | - |
| 194 | 705237.81 | 2293027.64 | Аналитический метод | 0,1 | - |
| 195 | 705319.03 | 2293005.55 | Аналитический метод | 0,1 | - |
| 196 | 705350.93 | 2293028.36 | Аналитический метод | 0,1 | - |
| 197 | 705372.74 | 2293054.72 | Аналитический метод | 0,1 | - |
| 198 | 705398.09 | 2293085.35 | Аналитический метод | 0,1 | - |
| 199 | 705408.89 | 2293098.40 | Аналитический метод | 0,1 | - |
| 200 | 705393.93 | 2293111.76 | Аналитический метод | 0,1 | - |
| 201 | 705407.25 | 2293126.68 | Аналитический метод | 0,1 | - |
| 202 | 705436.57 | 2293100.48 | Аналитический метод | 0,1 | - |
| 203 | 705413.49 | 2293072.59 | Аналитический метод | 0,1 | - |
| 204 | 705388.14 | 2293041.96 | Аналитический метод | 0,1 | - |
| 205 | 705364.67 | 2293013.60 | Аналитический метод | 0,1 | - |
| 206 | 705322.93 | 2292983.77 | Аналитический метод | 0,1 | - |
| 207 | 705232.57 | 2293008.34 | Аналитический метод | 0,1 | - |
| 208 | 705177.68 | 2293023.26 | Аналитический метод | 0,1 | - |
| 209 | 705118.63 | 2293039.32 | Аналитический метод | 0,1 | - |
| 210 | 705080.53 | 2293024.28 | Аналитический метод | 0,1 | - |
| 211 | 705040.66 | 2293008.55 | Аналитический метод | 0,1 | - |
| 212 | 704955.72 | 2292975.02 | Аналитический метод | 0,1 | - |
| 213 | 704897.60 | 2292952.15 | Аналитический метод | 0,1 | - |
| 214 | 704848.42 | 2292932.81 | Аналитический метод | 0,1 | - |
| 215 | 704800.70 | 2292914.02 | Аналитический метод | 0,1 | - |
| 216 | 704745.93 | 2292892.45 | Аналитический метод | 0,1 | - |
| 217 | 704695.76 | 2292872.71 | Аналитический метод | 0,1 | - |
| 218 | 704645.65 | 2292852.99 | Аналитический метод | 0,1 | - |
| 219 | 704594.89 | 2292833.02 | Аналитический метод | 0,1 | - |
| 220 | 704544.56 | 2292813.21 | Аналитический метод | 0,1 | - |
| 221 | 704506.01 | 2292798.04 | Аналитический метод | 0,1 | - |
| 222 | 704455.27 | 2292778.07 | Аналитический метод | 0,1 | - |
| 223 | 704409.96 | 2292760.24 | Аналитический метод | 0,1 | - |
| 224 | 704372.59 | 2292745.54 | Аналитический метод | 0,1 | - |
| 225 | 704353.93 | 2292794.28 | Аналитический метод | 0,1 | - |
| 226 | 704338.73 | 2292833.98 | Аналитический метод | 0,1 | - |
| 227 | 704320.13 | 2292882.56 | Аналитический метод | 0,1 | - |
| 228 | 704300.23 | 2292934.54 | Аналитический метод | 0,1 | - |
| 229 | 704279.88 | 2292987.69 | Аналитический метод | 0,1 | - |
| 230 | 704259.24 | 2293041.60 | Аналитический метод | 0,1 | - |
| 231 | 704238.65 | 2293095.40 | Аналитический метод | 0,1 | - |
| 232 | 704218.47 | 2293148.11 | Аналитический метод | 0,1 | - |
| 233 | 704197.68 | 2293202.41 | Аналитический метод | 0,1 | - |
| 234 | 704178.36 | 2293252.89 | Аналитический метод | 0,1 | - |
| 235 | 704159.04 | 2293303.36 | Аналитический метод | 0,1 | - |
| 236 | 704139.28 | 2293354.97 | Аналитический метод | 0,1 | - |
| 237 | 704119.14 | 2293407.57 | Аналитический метод | 0,1 | - |
| 238 | 704098.93 | 2293460.97 | Аналитический метод | 0,1 | - |
| 239 | 704079.85 | 2293510.87 | Аналитический метод | 0,1 | - |
| 240 | 704060.95 | 2293560.13 | Аналитический метод | 0,1 | - |
| 241 | 704040.18 | 2293614.58 | Аналитический метод | 0,1 | - |
| 242 | 704019.32 | 2293669.93 | Аналитический метод | 0,1 | - |
| 243 | 703999.45 | 2293721.74 | Аналитический метод | 0,1 | - |
| 244 | 703980.28 | 2293771.97 | Аналитический метод | 0,1 | - |
| 245 | 703960.84 | 2293823.35 | Аналитический метод | 0,1 | - |
| 246 | 703941.39 | 2293874.76 | Аналитический метод | 0,1 | - |
| 247 | 703921.97 | 2293926.06 | Аналитический метод | 0,1 | - |
| 248 | 703904.29 | 2293976.10 | Аналитический метод | 0,1 | - |
| 249 | 703887.53 | 2294019.03 | Аналитический метод | 0,1 | - |
| 250 | 703866.89 | 2294071.60 | Аналитический метод | 0,1 | - |
| 251 | 703834.36 | 2294157.56 | Аналитический метод | 0,1 | - |
| 252 | 703810.73 | 2294219.19 | Аналитический метод | 0,1 | - |
| 253 | 703787.48 | 2294279.80 | Аналитический метод | 0,1 | - |
| 254 | 703773.75 | 2294315.61 | Аналитический метод | 0,1 | - |
| 255 | 703757.94 | 2294357.23 | Аналитический метод | 0,1 | - |
| 256 | 703723.87 | 2294369.96 | Аналитический метод | 0,1 | - |
| 257 | 703692.03 | 2294380.85 | Аналитический метод | 0,1 | - |
| 258 | 703658.00 | 2294392.62 | Аналитический метод | 0,1 | - |
| 259 | 703624.26 | 2294404.90 | Аналитический метод | 0,1 | - |
| 260 | 703587.88 | 2294418.00 | Аналитический метод | 0,1 | - |
| 261 | 703554.35 | 2294428.49 | Аналитический метод | 0,1 | - |

| | | | | | |
|-----|-----------|------------|---------------------|-----|---|
| 262 | 703502.37 | 2294445.38 | Аналитический метод | 0.1 | - |
| 263 | 703447.42 | 2294463.64 | Аналитический метод | 0.1 | - |
| 264 | 703394.96 | 2294479.03 | Аналитический метод | 0.1 | - |
| 265 | 703346.02 | 2294495.11 | Аналитический метод | 0.1 | - |
| 266 | 703288.78 | 2294513.92 | Аналитический метод | 0.1 | - |
| 267 | 703235.31 | 2294531.49 | Аналитический метод | 0.1 | - |
| 268 | 703182.26 | 2294548.92 | Аналитический метод | 0.1 | - |
| 269 | 703130.58 | 2294565.52 | Аналитический метод | 0.1 | - |
| 270 | 703078.90 | 2294582.46 | Аналитический метод | 0.1 | - |
| 271 | 703025.84 | 2294599.85 | Аналитический метод | 0.1 | - |
| 272 | 702970.53 | 2294617.98 | Аналитический метод | 0.1 | - |
| 273 | 702920.34 | 2294634.43 | Аналитический метод | 0.1 | - |
| 274 | 702865.68 | 2294652.33 | Аналитический метод | 0.1 | - |
| 275 | 702814.87 | 2294668.70 | Аналитический метод | 0.1 | - |
| 276 | 702759.61 | 2294687.96 | Аналитический метод | 0.1 | - |
| 277 | 702707.27 | 2294705.59 | Аналитический метод | 0.1 | - |
| 278 | 702656.00 | 2294722.24 | Аналитический метод | 0.1 | - |
| 279 | 702602.61 | 2294737.28 | Аналитический метод | 0.1 | - |
| 280 | 702547.38 | 2294758.12 | Аналитический метод | 0.1 | - |
| 281 | 702496.86 | 2294775.29 | Аналитический метод | 0.1 | - |
| 282 | 702445.73 | 2294792.70 | Аналитический метод | 0.1 | - |
| 283 | 702393.70 | 2294810.67 | Аналитический метод | 0.1 | - |
| 284 | 702342.03 | 2294827.37 | Аналитический метод | 0.1 | - |
| 285 | 702288.62 | 2294844.56 | Аналитический метод | 0.1 | - |
| 286 | 702254.13 | 2294857.21 | Аналитический метод | 0.1 | - |
| 287 | 702220.22 | 2294870.09 | Аналитический метод | 0.1 | - |
| 288 | 702161.54 | 2294889.09 | Аналитический метод | 0.1 | - |
| 289 | 702071.88 | 2294919.58 | Аналитический метод | 0.1 | - |
| 290 | 702020.03 | 2294954.00 | Аналитический метод | 0.1 | - |
| 291 | 701940.83 | 2294983.59 | Аналитический метод | 0.1 | - |
| 292 | 701889.70 | 2294999.99 | Аналитический метод | 0.1 | - |
| 293 | 701833.73 | 2295017.74 | Аналитический метод | 0.1 | - |
| 294 | 701785.27 | 2295033.73 | Аналитический метод | 0.1 | - |
| 295 | 701731.27 | 2295052.40 | Аналитический метод | 0.1 | - |
| 296 | 701670.38 | 2295073.15 | Аналитический метод | 0.1 | - |
| 297 | 701623.79 | 2295090.81 | Аналитический метод | 0.1 | - |
| 298 | 701577.02 | 2295106.42 | Аналитический метод | 0.1 | - |
| 299 | 701526.73 | 2295122.62 | Аналитический метод | 0.1 | - |
| 300 | 701478.05 | 2295138.60 | Аналитический метод | 0.1 | - |
| 301 | 701418.98 | 2295158.66 | Аналитический метод | 0.1 | - |
| 302 | 701358.86 | 2295178.97 | Аналитический метод | 0.1 | - |
| 303 | 701301.50 | 2295198.89 | Аналитический метод | 0.1 | - |
| 304 | 701251.88 | 2295216.16 | Аналитический метод | 0.1 | - |
| 305 | 701200.92 | 2295233.43 | Аналитический метод | 0.1 | - |
| 306 | 701146.67 | 2295252.13 | Аналитический метод | 0.1 | - |
| 307 | 701094.17 | 2295269.46 | Аналитический метод | 0.1 | - |
| 308 | 701039.94 | 2295286.64 | Аналитический метод | 0.1 | - |
| 309 | 700989.17 | 2295303.56 | Аналитический метод | 0.1 | - |
| 310 | 700937.98 | 2295320.57 | Аналитический метод | 0.1 | - |
| 311 | 700883.75 | 2295339.58 | Аналитический метод | 0.1 | - |
| 312 | 700827.19 | 2295359.46 | Аналитический метод | 0.1 | - |
| 313 | 700760.55 | 2295381.33 | Аналитический метод | 0.1 | - |
| 314 | 700701.08 | 2295401.39 | Аналитический метод | 0.1 | - |
| 315 | 700666.21 | 2295413.29 | Аналитический метод | 0.1 | - |
| 316 | 700656.54 | 2295408.41 | Аналитический метод | 0.1 | - |
| 317 | 700640.69 | 2295400.42 | Аналитический метод | 0.1 | - |
| 318 | 700596.56 | 2295379.51 | Аналитический метод | 0.1 | - |
| 319 | 700504.99 | 2295333.44 | Аналитический метод | 0.1 | - |
| 320 | 700416.09 | 2295288.18 | Аналитический метод | 0.1 | - |
| 321 | 700324.09 | 2295241.81 | Аналитический метод | 0.1 | - |
| 322 | 700235.54 | 2295197.11 | Аналитический метод | 0.1 | - |
| 323 | 700176.72 | 2295167.79 | Аналитический метод | 0.1 | - |
| 324 | 700131.96 | 2295146.31 | Аналитический метод | 0.1 | - |
| 325 | 700074.52 | 2295119.01 | Аналитический метод | 0.1 | - |
| 326 | 700012.78 | 2295089.66 | Аналитический метод | 0.1 | - |
| 327 | 699941.13 | 2295052.29 | Аналитический метод | 0.1 | - |
| 328 | 699892.96 | 2295027.11 | Аналитический метод | 0.1 | - |
| 329 | 699833.07 | 2294995.80 | Аналитический метод | 0.1 | - |
| 330 | 699779.06 | 2294968.52 | Аналитический метод | 0.1 | - |
| 331 | 699698.43 | 2294927.81 | Аналитический метод | 0.1 | - |
| 332 | 699608.70 | 2294882.42 | Аналитический метод | 0.1 | - |
| 333 | 699558.69 | 2294857.12 | Аналитический метод | 0.1 | - |
| 334 | 699508.67 | 2294831.82 | Аналитический метод | 0.1 | - |
| 335 | 699461.78 | 2294808.11 | Аналитический метод | 0.1 | - |
| 336 | 699414.94 | 2294784.41 | Аналитический метод | 0.1 | - |
| 337 | 699338.82 | 2294745.11 | Аналитический метод | 0.1 | - |
| 338 | 699250.75 | 2294700.98 | Аналитический метод | 0.1 | - |
| 339 | 699175.09 | 2294663.07 | Аналитический метод | 0.1 | - |
| 340 | 699121.22 | 2294635.67 | Аналитический метод | 0.1 | - |
| 341 | 699043.52 | 2294632.59 | Аналитический метод | 0.1 | - |
| 342 | 698957.20 | 2294623.51 | Аналитический метод | 0.1 | - |
| 343 | 698847.66 | 2294611.99 | Аналитический метод | 0.1 | - |

| | | | | | |
|-----|-----------|------------|---------------------|-----|---|
| 344 | 698749.31 | 2294603.79 | Аналитический метод | 0.1 | - |
| 345 | 698645.16 | 2294596.11 | Аналитический метод | 0.1 | - |
| 346 | 698539.12 | 2294587.20 | Аналитический метод | 0.1 | - |
| 347 | 698433.66 | 2294577.20 | Аналитический метод | 0.1 | - |
| 348 | 698336.58 | 2294569.13 | Аналитический метод | 0.1 | - |
| 349 | 698239.69 | 2294561.06 | Аналитический метод | 0.1 | - |
| 350 | 698141.21 | 2294552.86 | Аналитический метод | 0.1 | - |
| 351 | 698038.72 | 2294544.33 | Аналитический метод | 0.1 | - |
| 352 | 697943.09 | 2294537.66 | Аналитический метод | 0.1 | - |
| 353 | 697831.23 | 2294528.20 | Аналитический метод | 0.1 | - |
| 354 | 697745.94 | 2294521.01 | Аналитический метод | 0.1 | - |
| 355 | 697660.63 | 2294513.83 | Аналитический метод | 0.1 | - |
| 356 | 697575.34 | 2294506.64 | Аналитический метод | 0.1 | - |
| 357 | 697490.03 | 2294499.45 | Аналитический метод | 0.1 | - |
| 358 | 697404.73 | 2294492.27 | Аналитический метод | 0.1 | - |
| 359 | 697319.44 | 2294485.08 | Аналитический метод | 0.1 | - |
| 360 | 697234.13 | 2294477.89 | Аналитический метод | 0.1 | - |
| 361 | 697148.84 | 2294470.70 | Аналитический метод | 0.1 | - |
| 362 | 697063.53 | 2294463.52 | Аналитический метод | 0.1 | - |
| 363 | 696977.57 | 2294456.27 | Аналитический метод | 0.1 | - |
| 364 | 696897.44 | 2294460.33 | Аналитический метод | 0.1 | - |
| 365 | 696817.99 | 2294464.36 | Аналитический метод | 0.1 | - |
| 366 | 696738.54 | 2294468.40 | Аналитический метод | 0.1 | - |
| 367 | 696659.09 | 2294472.43 | Аналитический метод | 0.1 | - |
| 368 | 696579.62 | 2294476.46 | Аналитический метод | 0.1 | - |
| 369 | 696485.14 | 2294481.64 | Аналитический метод | 0.1 | - |
| 370 | 696381.39 | 2294486.01 | Аналитический метод | 0.1 | - |
| 371 | 696283.62 | 2294491.18 | Аналитический метод | 0.1 | - |
| 372 | 696181.32 | 2294496.75 | Аналитический метод | 0.1 | - |
| 373 | 696082.19 | 2294501.66 | Аналитический метод | 0.1 | - |
| 374 | 696006.22 | 2294505.68 | Аналитический метод | 0.1 | - |
| 375 | 695987.96 | 2294507.23 | Аналитический метод | 0.1 | - |
| 376 | 695972.89 | 2294540.35 | Аналитический метод | 0.1 | - |
| 377 | 695963.77 | 2294560.38 | Аналитический метод | 0.1 | - |
| 378 | 695939.53 | 2294613.58 | Аналитический метод | 0.1 | - |
| 379 | 695917.06 | 2294662.93 | Аналитический метод | 0.1 | - |
| 380 | 695893.36 | 2294714.98 | Аналитический метод | 0.1 | - |
| 381 | 695871.24 | 2294763.55 | Аналитический метод | 0.1 | - |
| 382 | 695849.36 | 2294811.60 | Аналитический метод | 0.1 | - |
| 383 | 695826.95 | 2294860.80 | Аналитический метод | 0.1 | - |
| 384 | 695805.41 | 2294908.10 | Аналитический метод | 0.1 | - |
| 385 | 695783.68 | 2294955.83 | Аналитический метод | 0.1 | - |
| 386 | 695766.81 | 2294992.87 | Аналитический метод | 0.1 | - |
| 387 | 695747.28 | 2295035.75 | Аналитический метод | 0.1 | - |
| 388 | 695717.26 | 2295101.66 | Аналитический метод | 0.1 | - |
| 389 | 695693.95 | 2295152.85 | Аналитический метод | 0.1 | - |
| 390 | 695670.26 | 2295204.88 | Аналитический метод | 0.1 | - |
| 391 | 695643.82 | 2295262.95 | Аналитический метод | 0.1 | - |
| 392 | 695619.95 | 2295315.36 | Аналитический метод | 0.1 | - |
| 393 | 695598.94 | 2295361.49 | Аналитический метод | 0.1 | - |
| 394 | 695576.84 | 2295410.01 | Аналитический метод | 0.1 | - |
| 395 | 695527.39 | 2295463.06 | Аналитический метод | 0.1 | - |
| 396 | 695527.15 | 2295474.82 | Аналитический метод | 0.1 | - |
| 397 | 695527.00 | 2295483.02 | Аналитический метод | 0.1 | - |
| 398 | 695543.12 | 2295548.34 | Аналитический метод | 0.1 | - |
| 399 | 695558.44 | 2295587.21 | Аналитический метод | 0.1 | - |
| 400 | 695567.31 | 2295619.92 | Аналитический метод | 0.1 | - |
| 401 | 695530.84 | 2295640.15 | Аналитический метод | 0.1 | - |
| 402 | 695484.13 | 2295666.05 | Аналитический метод | 0.1 | - |
| 403 | 695426.36 | 2295696.17 | Аналитический метод | 0.1 | - |
| 404 | 695371.03 | 2295726.55 | Аналитический метод | 0.1 | - |
| 405 | 695325.33 | 2295750.98 | Аналитический метод | 0.1 | - |
| 406 | 695276.61 | 2295786.71 | Аналитический метод | 0.1 | - |
| 407 | 695222.82 | 2295826.29 | Аналитический метод | 0.1 | - |
| 408 | 695231.11 | 2295880.71 | Аналитический метод | 0.1 | - |
| 409 | 695238.70 | 2295930.45 | Аналитический метод | 0.1 | - |
| 410 | 695248.54 | 2295993.79 | Аналитический метод | 0.1 | - |
| 411 | 695257.65 | 2296057.34 | Аналитический метод | 0.1 | - |
| 412 | 695267.60 | 2296123.79 | Аналитический метод | 0.1 | - |
| 413 | 695283.56 | 2296158.25 | Аналитический метод | 0.1 | - |
| 414 | 695300.75 | 2296194.46 | Аналитический метод | 0.1 | - |
| 415 | 695317.39 | 2296229.52 | Аналитический метод | 0.1 | - |
| 416 | 695332.18 | 2296258.04 | Аналитический метод | 0.1 | - |
| 417 | 695335.30 | 2296264.38 | Аналитический метод | 0.1 | - |
| 418 | 695339.29 | 2296273.49 | Аналитический метод | 0.1 | - |

| | | | | | |
|-----|-----------|------------|---------------------|-----|---|
| 419 | 695367.31 | 2296330.47 | Аналитический метод | 0.1 | - |
| 420 | 695395.44 | 2296387.68 | Аналитический метод | 0.1 | - |
| 421 | 695423.36 | 2296444.46 | Аналитический метод | 0.1 | - |
| 422 | 695451.92 | 2296502.52 | Аналитический метод | 0.1 | - |
| 423 | 695479.84 | 2296559.30 | Аналитический метод | 0.1 | - |
| 424 | 695501.11 | 2296602.55 | Аналитический метод | 0.1 | - |
| 425 | 695519.36 | 2296639.67 | Аналитический метод | 0.1 | - |
| 426 | 695521.08 | 2296648.09 | Аналитический метод | 0.1 | - |
| 427 | 695536.65 | 2296692.00 | Аналитический метод | 0.1 | - |
| 428 | 695559.06 | 2296755.20 | Аналитический метод | 0.1 | - |
| 429 | 695582.38 | 2296820.97 | Аналитический метод | 0.1 | - |
| 430 | 695604.31 | 2296882.83 | Аналитический метод | 0.1 | - |
| 431 | 695626.57 | 2296945.73 | Аналитический метод | 0.1 | - |
| 432 | 695644.02 | 2296995.07 | Аналитический метод | 0.1 | - |
| 433 | 695599.32 | 2296983.05 | Аналитический метод | 0.1 | - |
| 434 | 695559.65 | 2297002.74 | Аналитический метод | 0.1 | - |
| 435 | 695521.82 | 2297025.99 | Аналитический метод | 0.1 | - |
| 436 | 695481.65 | 2297041.28 | Аналитический метод | 0.1 | - |
| 437 | 695441.04 | 2297050.43 | Аналитический метод | 0.1 | - |
| 438 | 695408.40 | 2297058.18 | Аналитический метод | 0.1 | - |
| 439 | 695388.94 | 2297042.61 | Аналитический метод | 0.1 | - |
| 440 | 695361.27 | 2297018.66 | Аналитический метод | 0.1 | - |
| 441 | 695324.37 | 2296985.72 | Аналитический метод | 0.1 | - |
| 442 | 695287.70 | 2296952.97 | Аналитический метод | 0.1 | - |
| 443 | 695251.02 | 2296920.22 | Аналитический метод | 0.1 | - |
| 444 | 695214.31 | 2296887.43 | Аналитический метод | 0.1 | - |
| 445 | 695181.16 | 2296859.19 | Аналитический метод | 0.1 | - |
| 446 | 695135.73 | 2296820.06 | Аналитический метод | 0.1 | - |
| 447 | 695091.39 | 2296779.26 | Аналитический метод | 0.1 | - |
| 448 | 695046.01 | 2296740.85 | Аналитический метод | 0.1 | - |
| 449 | 695000.92 | 2296700.35 | Аналитический метод | 0.1 | - |
| 450 | 694956.09 | 2296660.17 | Аналитический метод | 0.1 | - |
| 451 | 694927.53 | 2296648.45 | Аналитический метод | 0.1 | - |
| 452 | 694869.47 | 2296623.64 | Аналитический метод | 0.1 | - |
| 453 | 694836.86 | 2296623.62 | Аналитический метод | 0.1 | - |
| 454 | 694808.75 | 2296623.60 | Аналитический метод | 0.1 | - |
| 455 | 694781.22 | 2296623.58 | Аналитический метод | 0.1 | - |
| 456 | 694749.81 | 2296624.19 | Аналитический метод | 0.1 | - |
| 457 | 694721.58 | 2296624.01 | Аналитический метод | 0.1 | - |
| 458 | 694690.59 | 2296624.14 | Аналитический метод | 0.1 | - |
| 459 | 694659.78 | 2296624.28 | Аналитический метод | 0.1 | - |
| 460 | 694629.92 | 2296624.57 | Аналитический метод | 0.1 | - |
| 461 | 694598.65 | 2296624.86 | Аналитический метод | 0.1 | - |
| 462 | 694569.44 | 2296625.00 | Аналитический метод | 0.1 | - |
| 463 | 694538.28 | 2296625.29 | Аналитический метод | 0.1 | - |
| 464 | 694508.48 | 2296625.91 | Аналитический метод | 0.1 | - |
| 465 | 694470.83 | 2296625.56 | Аналитический метод | 0.1 | - |
| 466 | 694447.25 | 2296625.23 | Аналитический метод | 0.1 | - |
| 467 | 694419.03 | 2296625.37 | Аналитический метод | 0.1 | - |
| 468 | 694390.00 | 2296626.29 | Аналитический метод | 0.1 | - |
| 469 | 694362.74 | 2296626.11 | Аналитический метод | 0.1 | - |
| 470 | 694340.37 | 2296626.26 | Аналитический метод | 0.1 | - |
| 471 | 694329.23 | 2296625.93 | Аналитический метод | 0.1 | - |
| 472 | 694321.78 | 2296626.24 | Аналитический метод | 0.1 | - |
| 473 | 694322.20 | 2296636.24 | Аналитический метод | 0.1 | - |
| 474 | 694329.29 | 2296635.93 | Аналитический метод | 0.1 | - |
| 475 | 694335.29 | 2296636.11 | Аналитический метод | 0.1 | - |
| 476 | 694335.14 | 2296665.99 | Аналитический метод | 0.1 | - |
| 477 | 694334.96 | 2296701.98 | Аналитический метод | 0.1 | - |
| 478 | 694335.59 | 2296730.80 | Аналитический метод | 0.1 | - |
| 479 | 694325.95 | 2296730.79 | Аналитический метод | 0.1 | - |
| 480 | 694295.40 | 2296730.77 | Аналитический метод | 0.1 | - |
| 481 | 694258.52 | 2296730.74 | Аналитический метод | 0.1 | - |
| 482 | 694224.87 | 2296730.71 | Аналитический метод | 0.1 | - |
| 483 | 694193.15 | 2296730.68 | Аналитический метод | 0.1 | - |
| 484 | 694159.66 | 2296730.65 | Аналитический метод | 0.1 | - |
| 485 | 694124.39 | 2296730.62 | Аналитический метод | 0.1 | - |
| 486 | 694091.49 | 2296730.59 | Аналитический метод | 0.1 | - |
| 487 | 694054.60 | 2296730.56 | Аналитический метод | 0.1 | - |
| 488 | 694017.72 | 2296730.53 | Аналитический метод | 0.1 | - |
| 489 | 693981.57 | 2296730.51 | Аналитический метод | 0.1 | - |
| 490 | 693941.45 | 2296730.48 | Аналитический метод | 0.1 | - |
| 491 | 693932.19 | 2296730.33 | Аналитический метод | 0.1 | - |
| 492 | 693932.03 | 2296740.33 | Аналитический метод | 0.1 | - |
| 493 | 693941.37 | 2296740.48 | Аналитический метод | 0.1 | - |

| | | | | | |
|-----|-----------|------------|---------------------|-----|---|
| 494 | 693981.57 | 2296740.51 | Аналитический метод | 0.1 | - |
| 495 | 694017.72 | 2296740.53 | Аналитический метод | 0.1 | - |
| 496 | 694054.60 | 2296740.56 | Аналитический метод | 0.1 | - |
| 497 | 694091.49 | 2296740.59 | Аналитический метод | 0.1 | - |
| 498 | 694124.39 | 2296740.62 | Аналитический метод | 0.1 | - |
| 499 | 694159.66 | 2296740.65 | Аналитический метод | 0.1 | - |
| 500 | 694193.15 | 2296740.68 | Аналитический метод | 0.1 | - |
| 501 | 694224.87 | 2296740.71 | Аналитический метод | 0.1 | - |
| 502 | 694258.52 | 2296740.74 | Аналитический метод | 0.1 | - |
| 503 | 694295.40 | 2296740.77 | Аналитический метод | 0.1 | - |
| 504 | 694325.95 | 2296740.79 | Аналитический метод | 0.1 | - |
| 505 | 694345.81 | 2296740.80 | Аналитический метод | 0.1 | - |
| 506 | 694344.96 | 2296701.90 | Аналитический метод | 0.1 | - |
| 507 | 694345.14 | 2296666.03 | Аналитический метод | 0.1 | - |
| 508 | 694345.29 | 2296636.23 | Аналитический метод | 0.1 | - |
| 509 | 694362.74 | 2296636.11 | Аналитический метод | 0.1 | - |
| 510 | 694390.12 | 2296636.29 | Аналитический метод | 0.1 | - |
| 511 | 694419.21 | 2296635.37 | Аналитический метод | 0.1 | - |
| 512 | 694447.21 | 2296635.23 | Аналитический метод | 0.1 | - |
| 513 | 694470.71 | 2296635.56 | Аналитический метод | 0.1 | - |
| 514 | 694508.54 | 2296635.91 | Аналитический метод | 0.1 | - |
| 515 | 694538.44 | 2296635.29 | Аналитический метод | 0.1 | - |
| 516 | 694569.52 | 2296635.00 | Аналитический метод | 0.1 | - |
| 517 | 694598.73 | 2296634.86 | Аналитический метод | 0.1 | - |
| 518 | 694630.02 | 2296634.57 | Аналитический метод | 0.1 | - |
| 519 | 694659.86 | 2296634.28 | Аналитический метод | 0.1 | - |
| 520 | 694690.63 | 2296634.14 | Аналитический метод | 0.1 | - |
| 521 | 694721.56 | 2296634.01 | Аналитический метод | 0.1 | - |
| 522 | 694749.87 | 2296634.19 | Аналитический метод | 0.1 | - |
| 523 | 694781.32 | 2296633.58 | Аналитический метод | 0.1 | - |
| 524 | 694808.75 | 2296633.60 | Аналитический метод | 0.1 | - |
| 525 | 694836.86 | 2296633.62 | Аналитический метод | 0.1 | - |
| 526 | 694867.43 | 2296633.64 | Аналитический метод | 0.1 | - |
| 527 | 694923.67 | 2296657.67 | Аналитический метод | 0.1 | - |
| 528 | 694950.69 | 2296668.77 | Аналитический метод | 0.1 | - |
| 529 | 694994.24 | 2296707.79 | Аналитический метод | 0.1 | - |
| 530 | 695039.43 | 2296748.39 | Аналитический метод | 0.1 | - |
| 531 | 695084.77 | 2296786.76 | Аналитический метод | 0.1 | - |
| 532 | 695129.07 | 2296827.52 | Аналитический метод | 0.1 | - |
| 533 | 695174.66 | 2296866.79 | Аналитический метод | 0.1 | - |
| 534 | 695207.73 | 2296894.97 | Аналитический метод | 0.1 | - |
| 535 | 695244.36 | 2296927.68 | Аналитический метод | 0.1 | - |
| 536 | 695281.04 | 2296960.43 | Аналитический метод | 0.1 | - |
| 537 | 695317.71 | 2296993.18 | Аналитический метод | 0.1 | - |
| 538 | 695354.67 | 2297026.18 | Аналитический метод | 0.1 | - |
| 539 | 695376.11 | 2297044.73 | Аналитический метод | 0.1 | - |
| 540 | 695346.06 | 2297056.32 | Аналитический метод | 0.1 | - |
| 541 | 695313.52 | 2297070.33 | Аналитический метод | 0.1 | - |
| 542 | 695278.19 | 2297084.83 | Аналитический метод | 0.1 | - |
| 543 | 695242.10 | 2297099.22 | Аналитический метод | 0.1 | - |
| 544 | 695218.43 | 2297123.72 | Аналитический метод | 0.1 | - |
| 545 | 695194.71 | 2297146.45 | Аналитический метод | 0.1 | - |
| 546 | 695154.29 | 2297149.21 | Аналитический метод | 0.1 | - |
| 547 | 695114.70 | 2297151.56 | Аналитический метод | 0.1 | - |
| 548 | 695077.48 | 2297153.92 | Аналитический метод | 0.1 | - |
| 549 | 695041.58 | 2297156.01 | Аналитический метод | 0.1 | - |
| 550 | 695010.67 | 2297157.84 | Аналитический метод | 0.1 | - |
| 551 | 694942.54 | 2297162.28 | Аналитический метод | 0.1 | - |
| 552 | 694908.37 | 2297164.40 | Аналитический метод | 0.1 | - |
| 553 | 694907.48 | 2297161.71 | Аналитический метод | 0.1 | - |
| 554 | 694897.98 | 2297164.85 | Аналитический метод | 0.1 | - |
| 555 | 694901.29 | 2297174.86 | Аналитический метод | 0.1 | - |
| 556 | 694943.18 | 2297172.26 | Аналитический метод | 0.1 | - |
| 557 | 695011.29 | 2297167.82 | Аналитический метод | 0.1 | - |
| 558 | 695042.16 | 2297165.99 | Аналитический метод | 0.1 | - |
| 559 | 695078.08 | 2297163.90 | Аналитический метод | 0.1 | - |
| 560 | 695115.32 | 2297161.54 | Аналитический метод | 0.1 | - |
| 561 | 695154.93 | 2297159.19 | Аналитический метод | 0.1 | - |
| 562 | 695199.01 | 2297156.19 | Аналитический метод | 0.1 | - |
| 563 | 695225.49 | 2297130.80 | Аналитический метод | 0.1 | - |
| 564 | 695247.80 | 2297107.72 | Аналитический метод | 0.1 | - |
| 565 | 695281.95 | 2297094.11 | Аналитический метод | 0.1 | - |
| 566 | 695317.40 | 2297079.55 | Аналитический метод | 0.1 | - |
| 567 | 695349.84 | 2297065.58 | Аналитический метод | 0.1 | - |
| 568 | 695384.79 | 2297052.08 | Аналитический метод | 0.1 | - |
| 569 | 695405.96 | 2297069.04 | Аналитический метод | 0.1 | - |

| | | | | | |
|-----|-----------|------------|---------------------|-----|---|
| 570 | 695443.30 | 2297060.17 | Аналитический метод | 0.1 | - |
| 571 | 695484.55 | 2297050.88 | Аналитический метод | 0.1 | - |
| 572 | 695526.26 | 2297035.01 | Аналитический метод | 0.1 | - |
| 573 | 695564.51 | 2297011.50 | Аналитический метод | 0.1 | - |
| 574 | 695600.38 | 2296993.69 | Аналитический метод | 0.1 | - |
| 575 | 695648.09 | 2297006.57 | Аналитический метод | 0.1 | - |
| 576 | 695648.91 | 2297008.88 | Аналитический метод | 0.1 | - |
| 577 | 695661.82 | 2297038.51 | Аналитический метод | 0.1 | - |
| 578 | 695690.37 | 2297057.51 | Аналитический метод | 0.1 | - |
| 579 | 695747.73 | 2297093.34 | Аналитический метод | 0.1 | - |
| 580 | 695801.11 | 2297126.68 | Аналитический метод | 0.1 | - |
| 581 | 695856.22 | 2297161.11 | Аналитический метод | 0.1 | - |
| 582 | 695911.15 | 2297195.43 | Аналитический метод | 0.1 | - |
| 583 | 695963.50 | 2297228.13 | Аналитический метод | 0.1 | - |
| 584 | 696018.62 | 2297262.56 | Аналитический метод | 0.1 | - |
| 585 | 696072.37 | 2297296.73 | Аналитический метод | 0.1 | - |
| 586 | 696129.58 | 2297332.56 | Аналитический метод | 0.1 | - |
| 587 | 696181.59 | 2297365.12 | Аналитический метод | 0.1 | - |
| 588 | 696240.93 | 2297402.07 | Аналитический метод | 0.1 | - |
| 589 | 696302.66 | 2297440.51 | Аналитический метод | 0.1 | - |
| 590 | 696347.74 | 2297468.59 | Аналитический метод | 0.1 | - |
| 591 | 696406.54 | 2297505.20 | Аналитический метод | 0.1 | - |
| 592 | 696454.75 | 2297535.92 | Аналитический метод | 0.1 | - |
| 593 | 696506.97 | 2297568.56 | Аналитический метод | 0.1 | - |
| 594 | 696565.21 | 2297604.98 | Аналитический метод | 0.1 | - |
| 595 | 696631.59 | 2297646.48 | Аналитический метод | 0.1 | - |
| 596 | 696672.92 | 2297672.32 | Аналитический метод | 0.1 | - |
| 597 | 696729.74 | 2297707.84 | Аналитический метод | 0.1 | - |
| 598 | 696786.59 | 2297743.39 | Аналитический метод | 0.1 | - |
| 599 | 696840.27 | 2297777.80 | Аналитический метод | 0.1 | - |
| 600 | 696896.32 | 2297813.34 | Аналитический метод | 0.1 | - |
| 601 | 696946.32 | 2297843.84 | Аналитический метод | 0.1 | - |
| 602 | 696980.16 | 2297866.93 | Аналитический метод | 0.1 | - |
| 603 | 697003.06 | 2297893.31 | Аналитический метод | 0.1 | - |
| 604 | 697042.35 | 2297936.55 | Аналитический метод | 0.1 | - |
| 605 | 697092.20 | 2297991.42 | Аналитический метод | 0.1 | - |
| 606 | 697133.69 | 2298038.50 | Аналитический метод | 0.1 | - |
| 607 | 697169.16 | 2298078.75 | Аналитический метод | 0.1 | - |
| 608 | 697238.57 | 2298104.41 | Аналитический метод | 0.1 | - |
| 609 | 697296.73 | 2298125.91 | Аналитический метод | 0.1 | - |
| 610 | 697367.68 | 2298152.14 | Аналитический метод | 0.1 | - |
| 611 | 697419.03 | 2298171.12 | Аналитический метод | 0.1 | - |
| 612 | 697480.49 | 2298194.22 | Аналитический метод | 0.1 | - |
| 613 | 697539.89 | 2298216.05 | Аналитический метод | 0.1 | - |
| 614 | 697600.78 | 2298238.42 | Аналитический метод | 0.1 | - |
| 615 | 697658.33 | 2298259.57 | Аналитический метод | 0.1 | - |
| 616 | 697718.12 | 2298282.36 | Аналитический метод | 0.1 | - |
| 617 | 697777.81 | 2298305.12 | Аналитический метод | 0.1 | - |
| 618 | 697837.01 | 2298327.70 | Аналитический метод | 0.1 | - |
| 619 | 697896.09 | 2298348.69 | Аналитический метод | 0.1 | - |
| 620 | 697938.06 | 2298365.22 | Аналитический метод | 0.1 | - |
| 1 | 697963.40 | 2298372.70 | Аналитический метод | 0.1 | - |
| 621 | 697955.12 | 2298349.40 | Аналитический метод | 0.1 | - |
| 622 | 697944.56 | 2298346.28 | Аналитический метод | 0.1 | - |
| 623 | 697903.11 | 2298329.95 | Аналитический метод | 0.1 | - |
| 624 | 697843.93 | 2298308.94 | Аналитический метод | 0.1 | - |
| 625 | 697784.93 | 2298286.44 | Аналитический метод | 0.1 | - |
| 626 | 697725.24 | 2298263.68 | Аналитический метод | 0.1 | - |
| 627 | 697665.35 | 2298240.83 | Аналитический метод | 0.1 | - |
| 628 | 697607.68 | 2298219.64 | Аналитический метод | 0.1 | - |
| 629 | 697546.79 | 2298197.27 | Аналитический метод | 0.1 | - |
| 630 | 697487.45 | 2298175.48 | Аналитический метод | 0.1 | - |
| 631 | 697426.01 | 2298152.38 | Аналитический метод | 0.1 | - |
| 632 | 697374.62 | 2298133.38 | Аналитический метод | 0.1 | - |
| 633 | 697303.67 | 2298107.15 | Аналитический метод | 0.1 | - |
| 634 | 697245.51 | 2298085.65 | Аналитический метод | 0.1 | - |
| 635 | 697180.82 | 2298061.75 | Аналитический метод | 0.1 | - |
| 636 | 697148.69 | 2298025.28 | Аналитический метод | 0.1 | - |
| 637 | 697107.10 | 2297978.08 | Аналитический метод | 0.1 | - |
| 638 | 697057.15 | 2297923.11 | Аналитический метод | 0.1 | - |
| 639 | 697018.02 | 2297880.03 | Аналитический метод | 0.1 | - |
| 640 | 696993.56 | 2297851.87 | Аналитический метод | 0.1 | - |
| 641 | 696957.18 | 2297827.04 | Аналитический метод | 0.1 | - |

| | | | | | |
|-----|-----------|------------|---------------------|-----|---|
| 642 | 696906.88 | 2297796.36 | Аналитический метод | 0.1 | - |
| 643 | 696851.03 | 2297760.94 | Аналитический метод | 0.1 | - |
| 644 | 696797.29 | 2297726.49 | Аналитический метод | 0.1 | - |
| 645 | 696740.34 | 2297690.88 | Аналитический метод | 0.1 | - |
| 646 | 696683.52 | 2297655.36 | Аналитический метод | 0.1 | - |
| 647 | 696642.19 | 2297629.52 | Аналитический метод | 0.1 | - |
| 648 | 696575.81 | 2297588.02 | Аналитический метод | 0.1 | - |
| 649 | 696517.57 | 2297551.60 | Аналитический метод | 0.1 | - |
| 650 | 696465.43 | 2297519.00 | Аналитический метод | 0.1 | - |
| 651 | 696417.20 | 2297488.28 | Аналитический метод | 0.1 | - |
| 652 | 696358.32 | 2297451.61 | Аналитический метод | 0.1 | - |
| 653 | 696313.24 | 2297423.53 | Аналитический метод | 0.1 | - |
| 654 | 696251.51 | 2297385.09 | Аналитический метод | 0.1 | - |
| 655 | 696192.19 | 2297348.16 | Аналитический метод | 0.1 | - |
| 656 | 696140.20 | 2297315.60 | Аналитический метод | 0.1 | - |
| 657 | 696083.05 | 2297279.81 | Аналитический метод | 0.1 | - |
| 658 | 696029.28 | 2297245.64 | Аналитический метод | 0.1 | - |
| 659 | 695974.10 | 2297211.17 | Аналитический метод | 0.1 | - |
| 660 | 695921.75 | 2297178.47 | Аналитический метод | 0.1 | - |
| 661 | 695866.82 | 2297144.15 | Аналитический метод | 0.1 | - |
| 662 | 695811.71 | 2297109.72 | Аналитический метод | 0.1 | - |
| 663 | 695758.33 | 2297076.38 | Аналитический метод | 0.1 | - |
| 664 | 695701.21 | 2297040.69 | Аналитический метод | 0.1 | - |
| 665 | 695677.80 | 2297025.13 | Аналитический метод | 0.1 | - |
| 666 | 695667.53 | 2297001.54 | Аналитический метод | 0.1 | - |
| 667 | 695645.43 | 2296939.05 | Аналитический метод | 0.1 | - |
| 668 | 695623.17 | 2296876.15 | Аналитический метод | 0.1 | - |
| 669 | 695601.24 | 2296814.29 | Аналитический метод | 0.1 | - |
| 670 | 695577.92 | 2296748.52 | Аналитический метод | 0.1 | - |
| 671 | 695555.51 | 2296685.32 | Аналитический метод | 0.1 | - |
| 672 | 695540.40 | 2296642.71 | Аналитический метод | 0.1 | - |
| 673 | 695538.44 | 2296633.15 | Аналитический метод | 0.1 | - |
| 674 | 695519.05 | 2296593.73 | Аналитический метод | 0.1 | - |
| 675 | 695497.78 | 2296550.48 | Аналитический метод | 0.1 | - |
| 676 | 695469.86 | 2296493.70 | Аналитический метод | 0.1 | - |
| 677 | 695441.30 | 2296435.64 | Аналитический метод | 0.1 | - |
| 678 | 695413.38 | 2296378.86 | Аналитический метод | 0.1 | - |
| 679 | 695385.25 | 2296321.65 | Аналитический метод | 0.1 | - |
| 680 | 695357.43 | 2296265.05 | Аналитический метод | 0.1 | - |
| 681 | 695353.44 | 2296255.96 | Аналитический метод | 0.1 | - |
| 682 | 695350.04 | 2296249.02 | Аналитический метод | 0.1 | - |
| 683 | 695335.31 | 2296220.62 | Аналитический метод | 0.1 | - |
| 684 | 695318.81 | 2296185.88 | Аналитический метод | 0.1 | - |
| 685 | 695301.66 | 2296149.75 | Аналитический метод | 0.1 | - |
| 686 | 695290.00 | 2296124.59 | Аналитический метод | 0.1 | - |
| 687 | 695294.61 | 2296122.53 | Аналитический метод | 0.1 | - |
| 688 | 695331.37 | 2296089.26 | Аналитический метод | 0.1 | - |
| 689 | 695376.05 | 2296048.82 | Аналитический метод | 0.1 | - |
| 690 | 695405.78 | 2296021.92 | Аналитический метод | 0.1 | - |
| 691 | 695410.94 | 2296017.48 | Аналитический метод | 0.1 | - |
| 692 | 695397.90 | 2296002.32 | Аналитический метод | 0.1 | - |
| 693 | 695392.54 | 2296006.92 | Аналитический метод | 0.1 | - |
| 694 | 695362.63 | 2296034.00 | Аналитический метод | 0.1 | - |
| 695 | 695317.95 | 2296074.44 | Аналитический метод | 0.1 | - |
| 696 | 695284.63 | 2296104.60 | Аналитический метод | 0.1 | - |
| 697 | 695277.45 | 2296054.50 | Аналитический метод | 0.1 | - |
| 698 | 695268.32 | 2295990.83 | Аналитический метод | 0.1 | - |
| 699 | 695258.46 | 2295927.41 | Аналитический метод | 0.1 | - |
| 700 | 695250.89 | 2295877.69 | Аналитический метод | 0.1 | - |
| 701 | 695244.42 | 2295835.23 | Аналитический метод | 0.1 | - |
| 702 | 695288.47 | 2295802.81 | Аналитический метод | 0.1 | - |
| 703 | 695327.97 | 2295773.75 | Аналитический метод | 0.1 | - |
| 704 | 695353.38 | 2295807.84 | Аналитический метод | 0.1 | - |
| 705 | 695389.54 | 2295856.36 | Аналитический метод | 0.1 | - |
| 706 | 695425.71 | 2295904.88 | Аналитический метод | 0.1 | - |
| 707 | 695461.87 | 2295953.40 | Аналитический метод | 0.1 | - |
| 708 | 695491.94 | 2295993.73 | Аналитический метод | 0.1 | - |
| 709 | 695494.50 | 2295997.17 | Аналитический метод | 0.1 | - |
| 710 | 695510.54 | 2295985.23 | Аналитический метод | 0.1 | - |
| 711 | 695507.98 | 2295981.79 | Аналитический метод | 0.1 | - |
| 712 | 695477.91 | 2295941.44 | Аналитический метод | 0.1 | - |
| 713 | 695441.75 | 2295892.92 | Аналитический метод | 0.1 | - |
| 714 | 695405.58 | 2295844.40 | Аналитический метод | 0.1 | - |
| 715 | 695369.42 | 2295795.88 | Аналитический метод | 0.1 | - |
| 716 | 695345.02 | 2295763.14 | Аналитический метод | 0.1 | - |

| | | | | | |
|-----|-----------|------------|---------------------|-----|---|
| 717 | 695380.55 | 2295744.13 | Аналитический метод | 0.1 | - |
| 718 | 695435.80 | 2295713.81 | Аналитический метод | 0.1 | - |
| 719 | 695493.61 | 2295683.67 | Аналитический метод | 0.1 | - |
| 720 | 695540.54 | 2295657.63 | Аналитический метод | 0.1 | - |
| 721 | 695573.78 | 2295639.19 | Аналитический метод | 0.1 | - |
| 722 | 695584.23 | 2295666.57 | Аналитический метод | 0.1 | - |
| 723 | 695588.24 | 2295677.07 | Аналитический метод | 0.1 | - |
| 724 | 695606.92 | 2295669.95 | Аналитический метод | 0.1 | - |
| 725 | 695602.91 | 2295659.43 | Аналитический метод | 0.1 | - |
| 726 | 695588.53 | 2295621.76 | Аналитический метод | 0.1 | - |
| 727 | 695577.46 | 2295580.91 | Аналитический метод | 0.1 | - |
| 728 | 695562.22 | 2295542.24 | Аналитический метод | 0.1 | - |
| 729 | 695547.04 | 2295480.78 | Аналитический метод | 0.1 | - |
| 730 | 695547.15 | 2295475.22 | Аналитический метод | 0.1 | - |
| 731 | 695547.23 | 2295471.10 | Аналитический метод | 0.1 | - |
| 732 | 695593.70 | 2295421.27 | Аналитический метод | 0.1 | - |
| 733 | 695617.14 | 2295369.77 | Аналитический метод | 0.1 | - |
| 734 | 695638.15 | 2295323.64 | Аналитический метод | 0.1 | - |
| 735 | 695662.02 | 2295271.23 | Аналитический метод | 0.1 | - |
| 736 | 695688.46 | 2295213.16 | Аналитический метод | 0.1 | - |
| 737 | 695712.15 | 2295161.13 | Аналитический метод | 0.1 | - |
| 738 | 695735.46 | 2295109.94 | Аналитический метод | 0.1 | - |
| 739 | 695765.48 | 2295044.03 | Аналитический метод | 0.1 | - |
| 740 | 695785.01 | 2295001.15 | Аналитический метод | 0.1 | - |
| 741 | 695801.88 | 2294964.11 | Аналитический метод | 0.1 | - |
| 742 | 695823.61 | 2294916.38 | Аналитический метод | 0.1 | - |
| 743 | 695845.15 | 2294869.08 | Аналитический метод | 0.1 | - |
| 744 | 695867.56 | 2294819.88 | Аналитический метод | 0.1 | - |
| 745 | 695889.44 | 2294771.83 | Аналитический метод | 0.1 | - |
| 746 | 695911.56 | 2294723.26 | Аналитический метод | 0.1 | - |
| 747 | 695935.26 | 2294671.21 | Аналитический метод | 0.1 | - |
| 748 | 695957.73 | 2294621.88 | Аналитический метод | 0.1 | - |
| 749 | 695981.97 | 2294568.66 | Аналитический метод | 0.1 | - |
| 750 | 695991.09 | 2294548.63 | Аналитический метод | 0.1 | - |
| 751 | 696001.32 | 2294526.17 | Аналитический метод | 0.1 | - |
| 752 | 696007.60 | 2294525.64 | Аналитический метод | 0.1 | - |
| 753 | 696083.21 | 2294521.64 | Аналитический метод | 0.1 | - |
| 754 | 696182.36 | 2294516.73 | Аналитический метод | 0.1 | - |
| 755 | 696284.70 | 2294511.16 | Аналитический метод | 0.1 | - |
| 756 | 696382.33 | 2294505.99 | Аналитический метод | 0.1 | - |
| 757 | 696486.10 | 2294501.62 | Аналитический метод | 0.1 | - |
| 758 | 696580.68 | 2294496.44 | Аналитический метод | 0.1 | - |
| 759 | 696660.11 | 2294492.41 | Аналитический метод | 0.1 | - |
| 760 | 696739.56 | 2294488.38 | Аналитический метод | 0.1 | - |
| 761 | 696819.01 | 2294484.34 | Аналитический метод | 0.1 | - |
| 762 | 696898.46 | 2294480.31 | Аналитический метод | 0.1 | - |
| 763 | 696977.23 | 2294476.31 | Аналитический метод | 0.1 | - |
| 764 | 697061.85 | 2294483.44 | Аналитический метод | 0.1 | - |
| 765 | 697147.16 | 2294490.62 | Аналитический метод | 0.1 | - |
| 766 | 697232.45 | 2294497.81 | Аналитический метод | 0.1 | - |
| 767 | 697317.76 | 2294505.00 | Аналитический метод | 0.1 | - |
| 768 | 697403.05 | 2294512.19 | Аналитический метод | 0.1 | - |
| 769 | 697488.35 | 2294519.37 | Аналитический метод | 0.1 | - |
| 770 | 697573.66 | 2294526.56 | Аналитический метод | 0.1 | - |
| 771 | 697658.95 | 2294533.75 | Аналитический метод | 0.1 | - |
| 772 | 697744.26 | 2294540.93 | Аналитический метод | 0.1 | - |
| 773 | 697829.55 | 2294548.12 | Аналитический метод | 0.1 | - |
| 774 | 697941.55 | 2294557.60 | Аналитический метод | 0.1 | - |
| 775 | 698037.20 | 2294564.27 | Аналитический метод | 0.1 | - |
| 776 | 698139.55 | 2294572.80 | Аналитический метод | 0.1 | - |
| 777 | 698238.03 | 2294581.00 | Аналитический метод | 0.1 | - |
| 778 | 698334.92 | 2294589.07 | Аналитический метод | 0.1 | - |
| 779 | 698431.88 | 2294597.12 | Аналитический метод | 0.1 | - |
| 780 | 698537.34 | 2294607.12 | Аналитический метод | 0.1 | - |
| 781 | 698643.58 | 2294616.05 | Аналитический метод | 0.1 | - |
| 782 | 698747.75 | 2294623.73 | Аналитический метод | 0.1 | - |
| 783 | 698845.78 | 2294631.91 | Аналитический метод | 0.1 | - |
| 784 | 698955.10 | 2294643.41 | Аналитический метод | 0.1 | - |
| 785 | 699042.08 | 2294652.55 | Аналитический метод | 0.1 | - |
| 786 | 699116.06 | 2294655.49 | Аналитический метод | 0.1 | - |
| 787 | 699166.07 | 2294680.93 | Аналитический метод | 0.1 | - |
| 788 | 699241.79 | 2294718.86 | Аналитический метод | 0.1 | - |
| 789 | 699329.76 | 2294762.93 | Аналитический метод | 0.1 | - |
| 790 | 699405.84 | 2294802.21 | Аналитический метод | 0.1 | - |
| 791 | 699452.76 | 2294825.95 | Аналитический метод | 0.1 | - |
| 792 | 699499.65 | 2294849.66 | Аналитический метод | 0.1 | - |
| 793 | 699549.67 | 2294874.96 | Аналитический метод | 0.1 | - |

| | | | | | |
|-----|-----------|------------|---------------------|-----|---|
| 794 | 699599.68 | 2294900.26 | Аналитический метод | 0.1 | - |
| 795 | 699689.41 | 2294945.65 | Аналитический метод | 0.1 | - |
| 796 | 699770.04 | 2294986.38 | Аналитический метод | 0.1 | - |
| 797 | 699823.93 | 2295013.58 | Аналитический метод | 0.1 | - |
| 798 | 699883.70 | 2295044.83 | Аналитический метод | 0.1 | - |
| 799 | 699931.87 | 2295070.01 | Аналитический метод | 0.1 | - |
| 800 | 700003.86 | 2295107.56 | Аналитический метод | 0.1 | - |
| 801 | 700065.94 | 2295137.07 | Аналитический метод | 0.1 | - |
| 802 | 700123.34 | 2295164.35 | Аналитический метод | 0.1 | - |
| 803 | 700167.94 | 2295185.75 | Аналитический метод | 0.1 | - |
| 804 | 700226.58 | 2295214.99 | Аналитический метод | 0.1 | - |
| 805 | 700315.09 | 2295259.67 | Аналитический метод | 0.1 | - |
| 806 | 700407.05 | 2295306.02 | Аналитический метод | 0.1 | - |
| 807 | 700495.95 | 2295351.28 | Аналитический метод | 0.1 | - |
| 808 | 700587.78 | 2295397.49 | Аналитический метод | 0.1 | - |
| 809 | 700631.91 | 2295418.40 | Аналитический метод | 0.1 | - |
| 810 | 700644.11 | 2295424.54 | Аналитический метод | 0.1 | - |
| 811 | 700630.14 | 2295432.31 | Аналитический метод | 0.1 | - |
| 812 | 700577.80 | 2295452.30 | Аналитический метод | 0.1 | - |
| 813 | 700557.49 | 2295477.95 | Аналитический метод | 0.1 | - |
| 814 | 700515.61 | 2295529.87 | Аналитический метод | 0.1 | - |
| 815 | 700486.42 | 2295566.05 | Аналитический метод | 0.1 | - |
| 816 | 700434.94 | 2295630.48 | Аналитический метод | 0.1 | - |
| 817 | 700383.36 | 2295690.35 | Аналитический метод | 0.1 | - |
| 818 | 700332.29 | 2295753.03 | Аналитический метод | 0.1 | - |
| 819 | 700297.10 | 2295796.23 | Аналитический метод | 0.1 | - |
| 820 | 700262.34 | 2295838.90 | Аналитический метод | 0.1 | - |
| 821 | 700228.15 | 2295880.86 | Аналитический метод | 0.1 | - |
| 822 | 700193.08 | 2295923.91 | Аналитический метод | 0.1 | - |
| 823 | 700159.17 | 2295963.61 | Аналитический метод | 0.1 | - |
| 824 | 700115.26 | 2296011.61 | Аналитический метод | 0.1 | - |
| 825 | 700078.19 | 2296052.15 | Аналитический метод | 0.1 | - |
| 826 | 700048.29 | 2296085.33 | Аналитический метод | 0.1 | - |
| 827 | 700009.67 | 2296128.20 | Аналитический метод | 0.1 | - |
| 828 | 699974.26 | 2296166.65 | Аналитический метод | 0.1 | - |
| 829 | 699931.18 | 2296207.62 | Аналитический метод | 0.1 | - |
| 830 | 699893.87 | 2296248.28 | Аналитический метод | 0.1 | - |
| 831 | 699866.48 | 2296279.70 | Аналитический метод | 0.1 | - |
| 832 | 699838.40 | 2296310.25 | Аналитический метод | 0.1 | - |
| 833 | 699806.94 | 2296345.74 | Аналитический метод | 0.1 | - |
| 834 | 699799.30 | 2296356.43 | Аналитический метод | 0.1 | - |
| 835 | 699758.47 | 2296374.48 | Аналитический метод | 0.1 | - |
| 836 | 699716.29 | 2296393.32 | Аналитический метод | 0.1 | - |
| 837 | 699672.13 | 2296411.87 | Аналитический метод | 0.1 | - |
| 838 | 699627.80 | 2296430.48 | Аналитический метод | 0.1 | - |
| 839 | 699577.46 | 2296436.13 | Аналитический метод | 0.1 | - |
| 840 | 699539.47 | 2296442.51 | Аналитический метод | 0.1 | - |
| 841 | 699539.18 | 2296438.41 | Аналитический метод | 0.1 | - |
| 842 | 699532.75 | 2296372.48 | Аналитический метод | 0.1 | - |
| 843 | 699524.49 | 2296294.99 | Аналитический метод | 0.1 | - |
| 844 | 699516.10 | 2296223.47 | Аналитический метод | 0.1 | - |
| 845 | 699506.80 | 2296146.00 | Аналитический метод | 0.1 | - |
| 846 | 699498.91 | 2296071.38 | Аналитический метод | 0.1 | - |
| 847 | 699485.40 | 2295994.46 | Аналитический метод | 0.1 | - |
| 848 | 699458.88 | 2295962.67 | Аналитический метод | 0.1 | - |
| 849 | 699416.90 | 2295923.45 | Аналитический метод | 0.1 | - |
| 850 | 699403.03 | 2295865.07 | Аналитический метод | 0.1 | - |
| 851 | 699390.52 | 2295816.33 | Аналитический метод | 0.1 | - |
| 852 | 699378.18 | 2295768.29 | Аналитический метод | 0.1 | - |
| 853 | 699365.40 | 2295718.49 | Аналитический метод | 0.1 | - |
| 854 | 699329.93 | 2295670.75 | Аналитический метод | 0.1 | - |
| 855 | 699345.92 | 2295618.56 | Аналитический метод | 0.1 | - |
| 856 | 699339.53 | 2295568.84 | Аналитический метод | 0.1 | - |
| 857 | 699338.55 | 2295471.51 | Аналитический метод | 0.1 | - |
| 858 | 699322.03 | 2295396.13 | Аналитический метод | 0.1 | - |
| 859 | 699264.58 | 2295379.43 | Аналитический метод | 0.1 | - |
| 860 | 699231.52 | 2295349.61 | Аналитический метод | 0.1 | - |
| 861 | 699196.14 | 2295317.70 | Аналитический метод | 0.1 | - |
| 862 | 699171.79 | 2295254.71 | Аналитический метод | 0.1 | - |
| 863 | 699156.75 | 2295218.00 | Аналитический метод | 0.1 | - |
| 864 | 699153.68 | 2295189.79 | Аналитический метод | 0.1 | - |
| 865 | 699149.47 | 2295159.30 | Аналитический метод | 0.1 | - |
| 866 | 699145.81 | 2295131.84 | Аналитический метод | 0.1 | - |
| 867 | 699142.20 | 2295100.30 | Аналитический метод | 0.1 | - |
| 868 | 699119.39 | 2295098.35 | Аналитический метод | 0.1 | - |
| 869 | 699118.53 | 2295108.31 | Аналитический метод | 0.1 | - |
| 870 | 699133.20 | 2295109.56 | Аналитический метод | 0.1 | - |

| | | | | | |
|-----|-----------|------------|---------------------|-----|---|
| 871 | 699135.89 | 2295133.06 | Аналитический метод | 0,1 | - |
| 872 | 699139.57 | 2295160.64 | Аналитический метод | 0,1 | - |
| 873 | 699143.76 | 2295191.01 | Аналитический метод | 0,1 | - |
| 874 | 699146.97 | 2295220.48 | Аналитический метод | 0,1 | - |
| 875 | 699162.49 | 2295258.41 | Аналитический метод | 0,1 | - |
| 876 | 699187.68 | 2295323.52 | Аналитический метод | 0,1 | - |
| 877 | 699224.82 | 2295357.03 | Аналитический метод | 0,1 | - |
| 878 | 699259.58 | 2295388.39 | Аналитический метод | 0,1 | - |
| 879 | 699313.53 | 2295404.07 | Аналитический метод | 0,1 | - |
| 880 | 699328.57 | 2295472.65 | Аналитический метод | 0,1 | - |
| 881 | 699329.53 | 2295569.52 | Аналитический метод | 0,1 | - |
| 882 | 699335.72 | 2295617.70 | Аналитический метод | 0,1 | - |
| 883 | 699318.74 | 2295672.75 | Аналитический метод | 0,1 | - |
| 884 | 699356.20 | 2295722.87 | Аналитический метод | 0,1 | - |
| 885 | 699368.50 | 2295770.77 | Аналитический метод | 0,1 | - |
| 886 | 699380.84 | 2295818.81 | Аналитический метод | 0,1 | - |
| 887 | 699393.32 | 2295867.42 | Аналитический метод | 0,1 | - |
| 888 | 699407.09 | 2295925.38 | Аналитический метод | 0,1 | - |
| 889 | 699376.34 | 2295933.00 | Аналитический метод | 0,1 | - |
| 890 | 699325.42 | 2295945.70 | Аналитический метод | 0,1 | - |
| 891 | 699315.51 | 2295948.06 | Аналитический метод | 0,1 | - |
| 892 | 699320.13 | 2295967.52 | Аналитический метод | 0,1 | - |
| 893 | 699330.16 | 2295965.14 | Аналитический метод | 0,1 | - |
| 894 | 699381.16 | 2295952.40 | Аналитический метод | 0,1 | - |
| 895 | 699410.75 | 2295945.07 | Аналитический метод | 0,1 | - |
| 896 | 699444.32 | 2295976.43 | Аналитический метод | 0,1 | - |
| 897 | 699466.62 | 2296003.18 | Аналитический метод | 0,1 | - |
| 898 | 699479.09 | 2296074.16 | Аналитический метод | 0,1 | - |
| 899 | 699486.92 | 2296148.24 | Аналитический метод | 0,1 | - |
| 900 | 699496.24 | 2296225.83 | Аналитический метод | 0,1 | - |
| 901 | 699504.61 | 2296297.21 | Аналитический метод | 0,1 | - |
| 902 | 699512.85 | 2296374.52 | Аналитический метод | 0,1 | - |
| 903 | 699519.24 | 2296440.09 | Аналитический метод | 0,1 | - |
| 904 | 699519.66 | 2296446.00 | Аналитический метод | 0,1 | - |
| 905 | 699482.63 | 2296452.87 | Аналитический метод | 0,1 | - |
| 906 | 699438.03 | 2296461.14 | Аналитический метод | 0,1 | - |
| 907 | 699424.52 | 2296463.36 | Аналитический метод | 0,1 | - |
| 908 | 699427.78 | 2296483.10 | Аналитический метод | 0,1 | - |
| 909 | 699441.47 | 2296480.84 | Аналитический метод | 0,1 | - |
| 910 | 699486.27 | 2296472.53 | Аналитический метод | 0,1 | - |
| 911 | 699531.92 | 2296464.06 | Аналитический метод | 0,1 | - |
| 912 | 699580.24 | 2296455.95 | Аналитический метод | 0,1 | - |
| 913 | 699632.88 | 2296450.04 | Аналитический метод | 0,1 | - |
| 914 | 699679.87 | 2296430.31 | Аналитический метод | 0,1 | - |
| 915 | 699724.25 | 2296411.68 | Аналитический метод | 0,1 | - |
| 916 | 699766.59 | 2296392.76 | Аналитический метод | 0,1 | - |
| 917 | 699798.38 | 2296378.70 | Аналитический метод | 0,1 | - |
| 918 | 699801.27 | 2296393.80 | Аналитический метод | 0,1 | - |
| 919 | 699808.74 | 2296435.79 | Аналитический метод | 0,1 | - |
| 920 | 699818.20 | 2296491.39 | Аналитический метод | 0,1 | - |
| 921 | 699823.61 | 2296520.46 | Аналитический метод | 0,1 | - |
| 922 | 699826.98 | 2296538.43 | Аналитический метод | 0,1 | - |
| 923 | 699811.64 | 2296553.79 | Аналитический метод | 0,1 | - |
| 924 | 699782.89 | 2296584.28 | Аналитический метод | 0,1 | - |
| 925 | 699755.11 | 2296613.75 | Аналитический метод | 0,1 | - |
| 926 | 699725.94 | 2296644.70 | Аналитический метод | 0,1 | - |
| 927 | 699693.80 | 2296678.79 | Аналитический метод | 0,1 | - |
| 928 | 699652.04 | 2296723.09 | Аналитический метод | 0,1 | - |
| 929 | 699616.26 | 2296757.31 | Аналитический метод | 0,1 | - |
| 930 | 699571.27 | 2296797.95 | Аналитический метод | 0,1 | - |
| 931 | 699524.66 | 2296844.39 | Аналитический метод | 0,1 | - |
| 932 | 699482.98 | 2296886.71 | Аналитический метод | 0,1 | - |
| 933 | 699444.37 | 2296925.93 | Аналитический метод | 0,1 | - |
| 934 | 699400.37 | 2296970.61 | Аналитический метод | 0,1 | - |
| 935 | 699362.43 | 2297009.15 | Аналитический метод | 0,1 | - |
| 936 | 699352.66 | 2297044.35 | Аналитический метод | 0,1 | - |
| 937 | 699342.94 | 2297073.90 | Аналитический метод | 0,1 | - |
| 938 | 699306.65 | 2297068.31 | Аналитический метод | 0,1 | - |
| 939 | 699271.35 | 2297102.74 | Аналитический метод | 0,1 | - |
| 940 | 699247.67 | 2297126.40 | Аналитический метод | 0,1 | - |
| 941 | 699234.67 | 2297137.30 | Аналитический метод | 0,1 | - |
| 942 | 699277.17 | 2297194.21 | Аналитический метод | 0,1 | - |
| 943 | 699317.65 | 2297248.92 | Аналитический метод | 0,1 | - |
| 944 | 699336.47 | 2297281.23 | Аналитический метод | 0,1 | - |
| 945 | 699330.81 | 2297297.28 | Аналитический метод | 0,1 | - |
| 946 | 699323.79 | 2297308.97 | Аналитический метод | 0,1 | - |
| 947 | 699339.68 | 2297318.52 | Аналитический метод | 0,1 | - |
| 948 | 699341.13 | 2297343.08 | Аналитический метод | 0,1 | - |
| 949 | 699347.70 | 2297383.85 | Аналитический метод | 0,1 | - |
| 950 | 699346.22 | 2297387.17 | Аналитический метод | 0,1 | - |
| 951 | 699337.87 | 2297389.35 | Аналитический метод | 0,1 | - |
| 952 | 699066.92 | 2297460.16 | Аналитический метод | 0,1 | - |
| 953 | 699007.11 | 2297448.82 | Аналитический метод | 0,1 | - |
| 954 | 698942.18 | 2297436.50 | Аналитический метод | 0,1 | - |
| 955 | 698908.33 | 2297470.84 | Аналитический метод | 0,1 | - |

| | | | | | |
|------|-----------|------------|---------------------|-----|---|
| 956 | 698860.04 | 2297519.84 | Аналитический метод | 0.1 | - |
| 957 | 698821.20 | 2297559.25 | Аналитический метод | 0.1 | - |
| 958 | 698785.11 | 2297597.62 | Аналитический метод | 0.1 | - |
| 959 | 698750.08 | 2297633.75 | Аналитический метод | 0.1 | - |
| 960 | 698716.11 | 2297667.89 | Аналитический метод | 0.1 | - |
| 961 | 698678.49 | 2297707.00 | Аналитический метод | 0.1 | - |
| 962 | 698644.81 | 2297743.07 | Аналитический метод | 0.1 | - |
| 963 | 698617.53 | 2297767.25 | Аналитический метод | 0.1 | - |
| 964 | 698583.49 | 2297771.33 | Аналитический метод | 0.1 | - |
| 965 | 698515.10 | 2297776.45 | Аналитический метод | 0.1 | - |
| 966 | 698470.34 | 2297780.68 | Аналитический метод | 0.1 | - |
| 967 | 698432.11 | 2297784.55 | Аналитический метод | 0.1 | - |
| 968 | 698430.11 | 2297770.48 | Аналитический метод | 0.1 | - |
| 969 | 698477.22 | 2297728.38 | Аналитический метод | 0.1 | - |
| 970 | 698528.58 | 2297683.56 | Аналитический метод | 0.1 | - |
| 971 | 698580.17 | 2297644.34 | Аналитический метод | 0.1 | - |
| 972 | 698629.30 | 2297603.74 | Аналитический метод | 0.1 | - |
| 973 | 698679.32 | 2297565.43 | Аналитический метод | 0.1 | - |
| 974 | 698727.62 | 2297527.07 | Аналитический метод | 0.1 | - |
| 975 | 698760.20 | 2297490.59 | Аналитический метод | 0.1 | - |
| 976 | 698802.12 | 2297440.33 | Аналитический метод | 0.1 | - |
| 977 | 698804.24 | 2297435.94 | Аналитический метод | 0.1 | - |
| 978 | 698795.24 | 2297431.60 | Аналитический метод | 0.1 | - |
| 979 | 698793.66 | 2297434.87 | Аналитический метод | 0.1 | - |
| 980 | 698752.62 | 2297484.05 | Аналитический метод | 0.1 | - |
| 981 | 698720.74 | 2297519.77 | Аналитический метод | 0.1 | - |
| 982 | 698673.16 | 2297557.55 | Аналитический метод | 0.1 | - |
| 983 | 698623.08 | 2297595.92 | Аналитический метод | 0.1 | - |
| 984 | 698573.95 | 2297636.50 | Аналитический метод | 0.1 | - |
| 985 | 698522.26 | 2297675.80 | Аналитический метод | 0.1 | - |
| 986 | 698470.60 | 2297720.88 | Аналитический метод | 0.1 | - |
| 987 | 698419.45 | 2297766.58 | Аналитический метод | 0.1 | - |
| 988 | 698422.37 | 2297787.09 | Аналитический метод | 0.1 | - |
| 989 | 698415.96 | 2297792.53 | Аналитический метод | 0.1 | - |
| 990 | 698391.43 | 2297819.64 | Аналитический метод | 0.1 | - |
| 991 | 698355.31 | 2297859.57 | Аналитический метод | 0.1 | - |
| 992 | 698317.76 | 2297901.18 | Аналитический метод | 0.1 | - |
| 993 | 698282.39 | 2297940.16 | Аналитический метод | 0.1 | - |
| 994 | 698251.90 | 2297973.59 | Аналитический метод | 0.1 | - |
| 995 | 698220.80 | 2298007.36 | Аналитический метод | 0.1 | - |
| 996 | 698190.80 | 2298041.24 | Аналитический метод | 0.1 | - |
| 997 | 698160.71 | 2298074.25 | Аналитический метод | 0.1 | - |
| 998 | 698117.83 | 2298121.81 | Аналитический метод | 0.1 | - |
| 999 | 698072.86 | 2298173.51 | Аналитический метод | 0.1 | - |
| 1000 | 698044.41 | 2298215.74 | Аналитический метод | 0.1 | - |
| 1001 | 698032.50 | 2298204.71 | Аналитический метод | 0.1 | - |
| 1002 | 698029.14 | 2298201.34 | Аналитический метод | 0.1 | - |
| 1003 | 698022.06 | 2298208.40 | Аналитический метод | 0.1 | - |
| 1004 | 698025.56 | 2298211.91 | Аналитический метод | 0.1 | - |
| 1005 | 698038.75 | 2298224.13 | Аналитический метод | 0.1 | - |
| 1006 | 698000.99 | 2298280.16 | Аналитический метод | 0.1 | - |
| 1007 | 697973.79 | 2298322.18 | Аналитический метод | 0.1 | - |
| 621 | 697955.12 | 2298349.40 | Аналитический метод | 0.1 | - |

3. Сведения о характерных точках части (частей) границы объекта

| Обозначение характерных точек границ | Координаты, м | | Метод определения координат характерной точки | Средняя квадратическая погрешность положения характерной точки (Mf), м | Описание обозначения точки на местности (при наличии) |
|--------------------------------------|---------------|---|---|--|---|
| | X | Y | | | |
| 1 | 2 | 3 | 4 | 5 | 6 |
| - | - | - | - | - | - |

Раздел 3

Сведения о местоположении измененных (уточненных) границ объекта

| 1. Система координат МСК-74 | | | | | | | |
|---|----------------------------|---|---------------------------------------|---|---|--|---|
| 2. Сведения о характерных точках границ объекта | | | | | | | |
| Обозначение характерных точек границ | Существующие координаты, м | | Измененные (уточненные) координаты, м | | Метод определения координат характерной точки | Средняя квадратическая погрешность положения характерной точки (Mf), м | Описание обозначения точки на местности (при наличии) |
| | X | Y | X | Y | | | |
| 1 | 2 | 3 | 4 | 5 | 6 | 7 | 8 |
| - | - | - | - | - | - | - | - |


3. Сведения о характерных точках части (частей) границы объекта

| Обозначение характерных точек границ | Существующие координаты, м | | Измененные (уточненные) координаты, м | | Метод определения координат характерной точки | Средняя квадратическая погрешность положения характерной точки (Mf), м | Описание обозначения точки на местности (при наличии) |
|--------------------------------------|----------------------------|---|---------------------------------------|---|---|--|---|
| | X | Y | X | Y | | | |
| 1 | 2 | 3 | 4 | 5 | 6 | 7 | 8 |
| - | - | - | - | - | - | - | - |




Раздел 4

План границ объекта

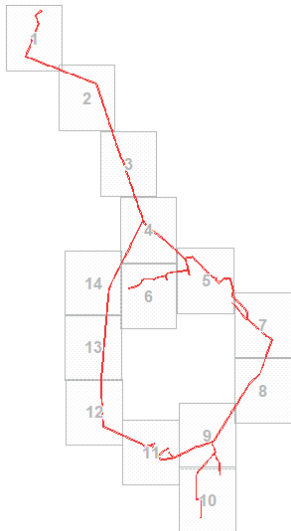Обзорная схема границ объекта



Используемые условные знаки и обозначения:

-  Характерная точка границы объекта
-  Надписи номеров характерных точек границы объекта
-  Граница объекта

Подпись: Морозов М. О.


Дата 13 июня 2022 г.

Место для подписи и печати (для надписи) лица, составившего описание местоположения границ объекта



План границ объекта

Выносной лист № 2

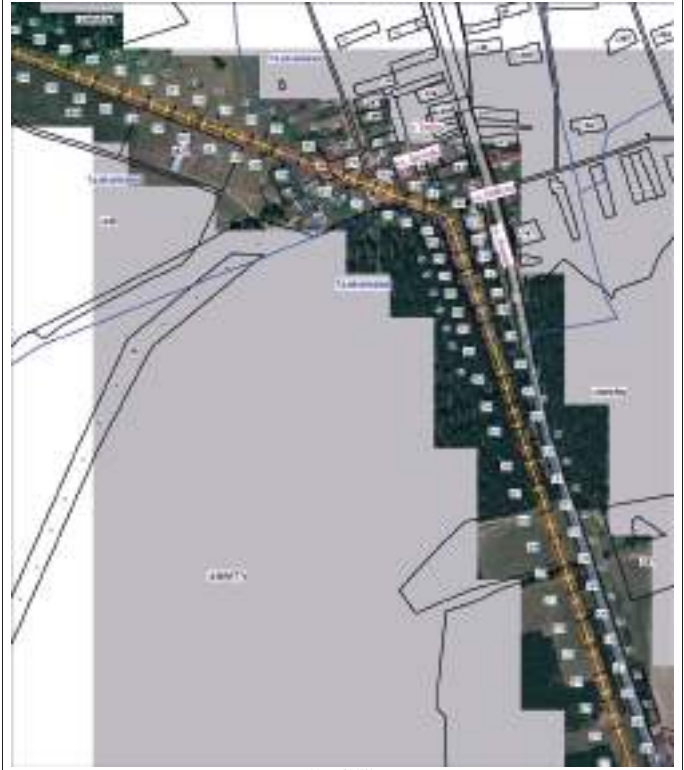

Масштаб 1:5000

Используемые условные знаки и обозначения:

Условные обозначения представлены на листе 24

Подпись: Морозов М. О.


Дата 13 июня 2022 г.

Место для подписи и печати (для надписи) лица, составившего описание местоположения границ объекта



План границ объекта

Выносной лист № 1

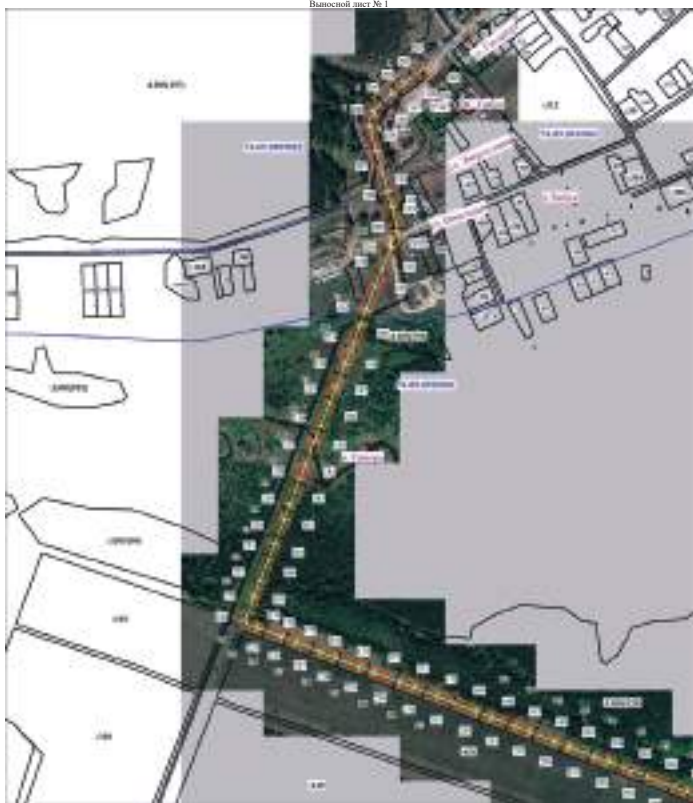

Масштаб 1:5000

Используемые условные знаки и обозначения:

Условные обозначения представлены на листе 24

Подпись: Морозов М. О.

Дата 13 июня 2022 г.

Место для подписи и печати (для надписи) лица, составившего описание местоположения границ объекта



План границ объекта

Выносной лист № 3



Масштаб 1:5000

Используемые условные знаки и обозначения:

Условные обозначения представлены на листе 24

Подпись: Морозов М. О.

Дата 13 июня 2022 г.

Место для подписи и печати (для надписи) лица, составившего описание местоположения границ объекта





Масштаб 1:5000


Используемые условные знаки и обозначения:

Условные обозначения представлены на листе 24

Подпись: М. О. Морозова

Дата 13 июня 2022 г.

Место для отписки (подпись, печать) лица, составившего описание местоположения границ объекта

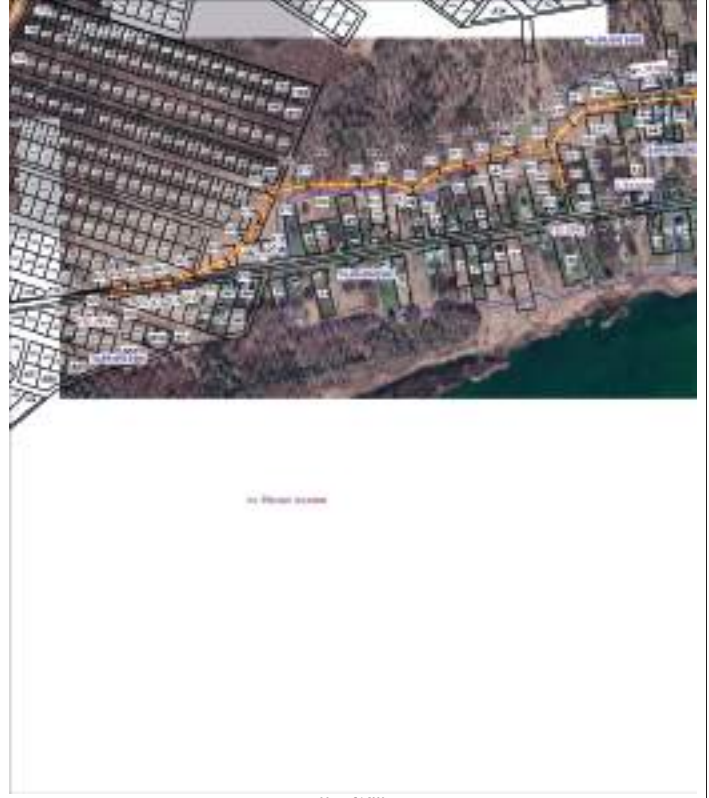

Масштаб 1:5000

Используемые условные знаки и обозначения:

Условные обозначения представлены на листе 24

Подпись: М. О. Морозова

Дата 13 июня 2022 г.

Место для отписки (подпись, печать) лица, составившего описание местоположения границ объекта



Масштаб 1:5000

Используемые условные знаки и обозначения:

Условные обозначения представлены на листе 24

Подпись: М. О. Морозова

Дата 13 июня 2022 г.

Место для отписки (подпись, печать) лица, составившего описание местоположения границ объекта



Масштаб 1:5000

Используемые условные знаки и обозначения:


Условные обозначения представлены на листе 24

Подпись: М. О. Морозова

Дата 13 июня 2022 г.

Место для отписки (подпись, печать) лица, составившего описание местоположения границ объекта



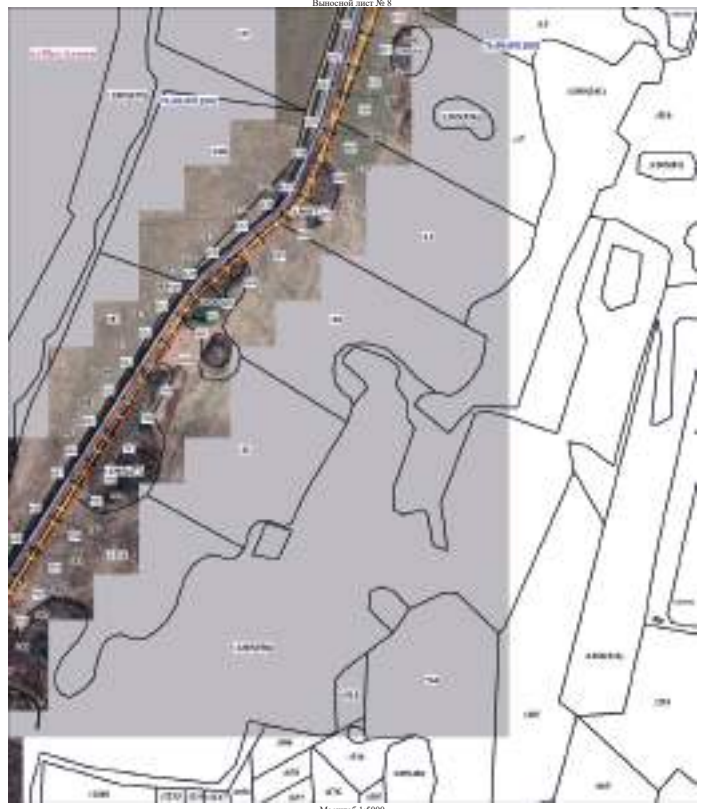

Масштаб 1:5000

Используемые условные знаки и обозначения:

Условные обозначения представлены на листе 24

Поиск: *Морозов М. О.*

Дата 13 июня 2022 г.

Место для подписания выноса (при наличии) лиц, составивших описание местоположения границ объекта



Масштаб 1:5000

Используемые условные знаки и обозначения:

Условные обозначения представлены на листе 24

Поиск: *Морозов М. О.*

Дата 13 июня 2022 г.

Место для подписания выноса (при наличии) лиц, составивших описание местоположения границ объекта



Масштаб 1:5000

Используемые условные знаки и обозначения:

Условные обозначения представлены на листе 24

Поиск: *Морозов М. О.*

Дата 13 июня 2022 г.

Место для подписания выноса (при наличии) лиц, составивших описание местоположения границ объекта



Масштаб 1:5000

Используемые условные знаки и обозначения:


Условные обозначения представлены на листе 24

Поиск: *Морозов М. О.*

Дата 13 июня 2022 г.

Место для подписания выноса (при наличии) лиц, составивших описание местоположения границ объекта



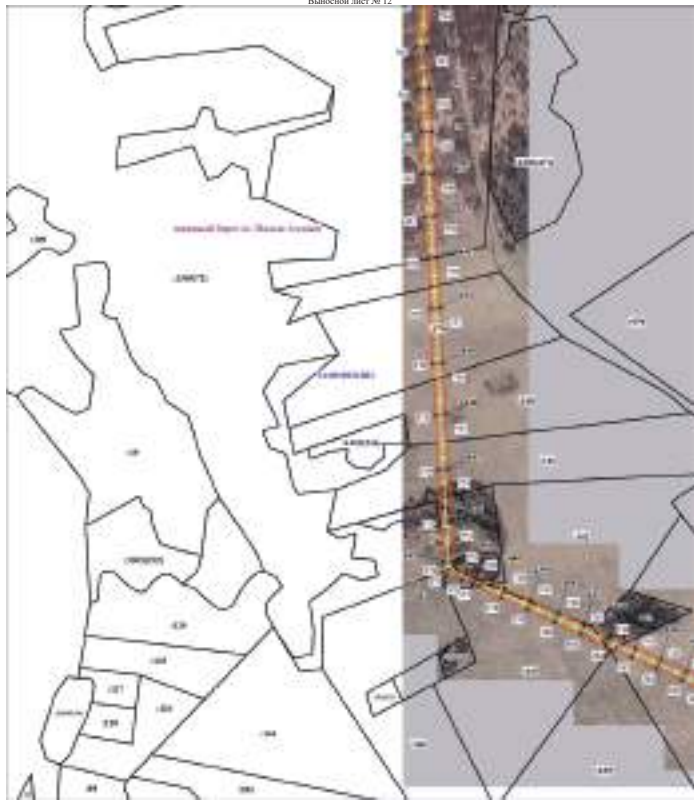

Масштаб 1:5000


Используемые условные знаки и обозначения:

Условные обозначения представлены на листе 24

Подпись: Мореза М.О.

Дата 13 июня 2022 г.

Место для отписки о правах (при наличии) лица, составившего описание местоположения границ объекта

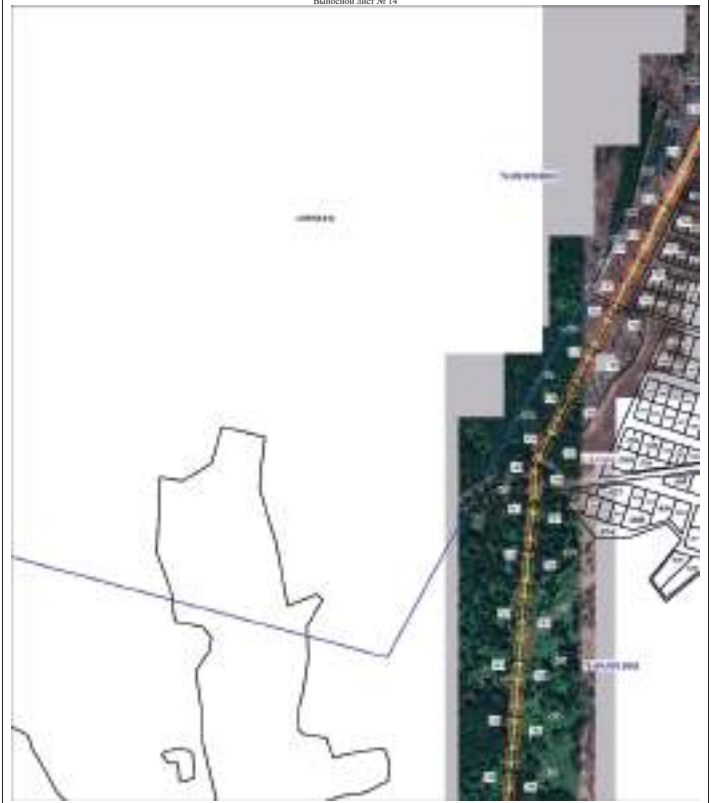

Масштаб 1:5000


Используемые условные знаки и обозначения:

Условные обозначения представлены на листе 24

Подпись: Мореза М.О.

Дата 13 июня 2022 г.

Место для отписки о правах (при наличии) лица, составившего описание местоположения границ объекта

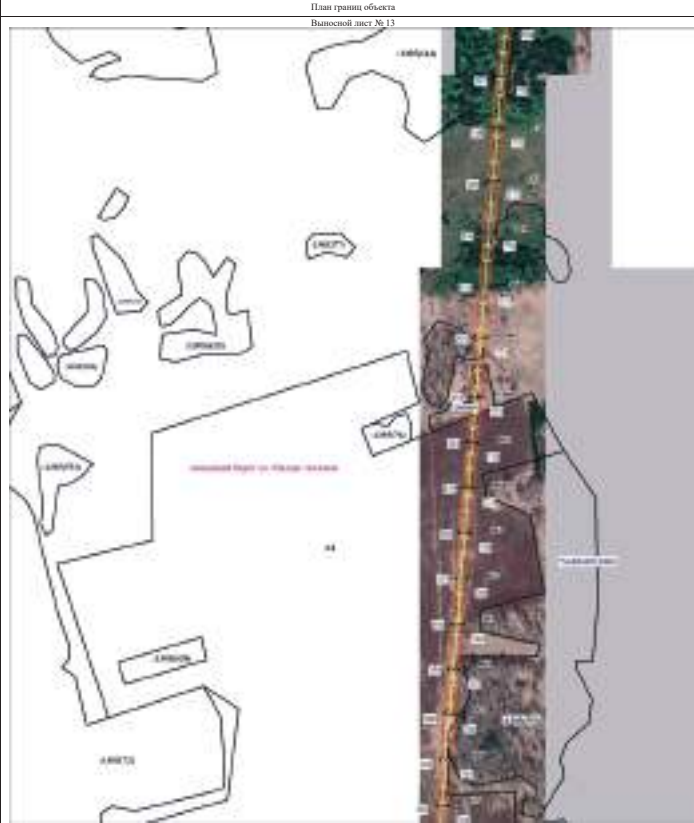

Масштаб 1:5000

Используемые условные знаки и обозначения:

Условные обозначения представлены на листе 24

Подпись: Мореза М.О.

Дата 13 июня 2022 г.

Место для отписки о правах (при наличии) лица, составившего описание местоположения границ объекта



Текстовое описание местоположения границ объекта

| Прохождение границы | | Описание прохождения границы |
|---------------------|----------|------------------------------|
| от точки | до точки | |
| 1 | 2 | 3 |
| - | - | - |

Извещение о возможном установлении публичного сервитута

В соответствии со ст. 39.42 Земельного Кодекса Российской Федерации Администрация муниципального района информирует, что в связи с обращением Открытого акционерного общества «Межрегиональная распределительная сетевая компания Урала» рассматривается ходатайство об установлении публичного сервитута для эксплуатации существующих объектов электросетевого хозяйства: Сооружение – воздушная линия 10 кВ №6 подстанция Багаряк-хлебозавод до подстанции №2150, количество опор 89, лите 4Л Передача электроэнергии, опоры деревянные на железобетонных приставках 89 шт. (П – 78 шт., А – 11 шт.), провод А-70, инв. 080981310266, общей площадью – 73 066 кв.м., испрашиваемый срок публичного сервитута – 49 лет.

Земельные участки, в отношении которых испрашивается публичный сервитут расположены в границах кадастровых кварталов — 74:09:0000000, 74:09:0101001, 74:09:0101003, 74:09:0101005, 74:09:0101006, 74:09:0101007, 74:09:0115010, 74:09:0115029.

Описание местоположения границ публичного сервитута: согласно прилагаемой схеме.

Адрес, по которому заинтересованные лица могут ознакомиться с поступившим ходатайством об установлении публичного сервитута и прилагаемым к нему описанием местоположения границ публичного сервитута: Отдел архитектуры и градостроительства Управления строительства и инфраструктуры Администрации Каслинского муниципального района (далее ОАиГД УСИИ): Челябинская область, г. Касли, ул. Ленина, д.55, каб. 35.

График работы ОАиГД УСИИ: понедельник - пятница: с 8 часов 00 минут до 17 часов 00 минут телефон для справок 8(35149) 2-21-64, официальный сайт <https://admkmr.ru/>.

Правообладатели земельных участков, в отношении которых испрашивается публичный сервитут, если их права не зарегистрированы в Едином государственном реестре недвижимости, в течение пятнадцати дней со дня опубликования сообщения подают в ОАиГД УСИИ заявления об учете их прав (обременений прав) на земельные участки с приложением копий документов, подтверждающих эти права (обременения прав). В таких заявлениях указывается способ связи с правообладателями земельных участков, в том числе их почтовый адрес и (или) адрес электронной почты.

Правообладатели земельных участков, подавшие такие заявления по истечении указанного срока, несут риски невозможности обеспечения их прав в связи с отсутствием информации о таких лицах и их правах на земельные участки.

Такие лица имеют право требовать от обладателя публичного сервитута плату за публичный сервитут не более чем за три года, предшествующие дню направления ими заявления об учете их прав (обременений прав). Обладатель публичного сервитута в срок не более чем два месяца со дня поступления указанного заявления направляет правообладателю земельного участка проект соглашения об осуществлении публичного сервитута и вносит плату за публичный сервитут в соответствии со статьей 39.46

Земельного Кодекса Российской Федерации.

ОПИСАНИЕ МЕСТОПОЛОЖЕНИЯ ГРАНИЦ

Публичный сервитут сооружения - воздушная линия 10 кВ N 6 подстанции Багаряк-хлебозавода до подстанции N 2150, количество опор 89, литер 4Л Передача электроэнергии, опоры деревянные на железобетонных приставках 89шт (П-78шт, А-11шт), провода А-70, инв.080981310266, общей площадью - 73 066 кв.м.
 (наименование объекта, местоположение границ которого описано (далее - объект))

Раздел 1

| Сведения об объекте | | |
|---------------------|---|---|
| N п/п | Характеристики объекта | Описание характеристик |
| 1 | 2 | 3 |
| 1 | Местоположение объекта | Челябинская область, Каслинский р-н |
| 2 | Площадь объекта ± величина погрешности определения площади (P ± ΔP), м ² | 73066 ± 31 |
| 3 | Иные характеристики объекта | 1.Правообладатель:ОАО «Межрегиональнаяраспределительная сетевая компания Урала»ОГРН 1056604000970 от 28.02.2005 ИНН6671163413 Адрес 620026,Свердловскаяобл.,г.Екатеринбург, ул.Мамина-Сибиряка,стр.140, 8(343) 293-24-60,email:delo@mnsk-ural.ru 2.Публичный сервитут установлен с целью размещения объектов электросетевогохозяйства сроком на 49 лет |

Раздел 2

| Сведения о местоположении границ объекта | | | | | |
|---|---------------|------------|---|--|---|
| 1. Система координат МСК-74 | | | | | |
| 2. Сведения о характерных точках границ объекта | | | | | |
| Обозначение характерных точек границ | Координаты, м | | Метод определения координат характерной точки | Средняя квадратическая погрешность положения характерной точки (Мп), м | Описание обозначения точки на местности (при наличии) |
| | X | Y | | | |
| 1 | 2 | 3 | 4 | 5 | 6 |
| 1 | 721486.82 | 2329779.59 | Аналитический метод | 0,1 | - |
| 2 | 721374.15 | 2329649.46 | Аналитический метод | 0,1 | - |
| 3 | 721276.62 | 2329535.49 | Аналитический метод | 0,1 | - |
| 4 | 721253.73 | 2329501.00 | Аналитический метод | 0,1 | - |
| 5 | 721243.58 | 2329451.31 | Аналитический метод | 0,1 | - |
| 6 | 721202.72 | 2329255.38 | Аналитический метод | 0,1 | - |
| 7 | 721168.77 | 2329115.14 | Аналитический метод | 0,1 | - |
| 8 | 721158.43 | 2329115.36 | Аналитический метод | 0,1 | - |
| 9 | 721156.60 | 2329089.01 | Аналитический метод | 0,1 | - |
| 10 | 721166.29 | 2329085.86 | Аналитический метод | 0,1 | - |
| 11 | 721159.30 | 2329062.02 | Аналитический метод | 0,1 | - |
| 12 | 721150.01 | 2329013.73 | Аналитический метод | 0,1 | - |
| 13 | 721294.66 | 2328891.77 | Аналитический метод | 0,1 | - |
| 14 | 721649.16 | 2328596.13 | Аналитический метод | 0,1 | - |
| 15 | 721670.27 | 2328576.74 | Аналитический метод | 0,1 | - |
| 16 | 721653.48 | 2328556.36 | Аналитический метод | 0,1 | - |
| 17 | 721623.25 | 2328524.89 | Аналитический метод | 0,1 | - |
| 18 | 721594.97 | 2328498.48 | Аналитический метод | 0,1 | - |
| 19 | 721609.31 | 2328483.14 | Аналитический метод | 0,1 | - |
| 20 | 721638.19 | 2328510.13 | Аналитический метод | 0,1 | - |
| 21 | 721668.90 | 2328542.09 | Аналитический метод | 0,1 | - |
| 22 | 721699.01 | 2328578.60 | Аналитический метод | 0,1 | - |
| 23 | 721662.82 | 2328612.08 | Аналитический метод | 0,1 | - |
| 24 | 721527.67 | 2328726.97 | Аналитический метод | 0,1 | - |
| 25 | 721528.36 | 2328731.12 | Аналитический метод | 0,1 | - |
| 26 | 721518.45 | 2328740.49 | Аналитический метод | 0,1 | - |
| 27 | 721513.47 | 2328738.86 | Аналитический метод | 0,1 | - |
| 28 | 721308.02 | 2328907.97 | Аналитический метод | 0,1 | - |
| 29 | 721172.97 | 2329021.79 | Аналитический метод | 0,1 | - |
| 30 | 721179.59 | 2329056.59 | Аналитический метод | 0,1 | - |
| 31 | 721189.65 | 2329091.33 | Аналитический метод | 0,1 | - |
| 32 | 721195.91 | 2329134.24 | Аналитический метод | 0,1 | - |
| 33 | 721223.26 | 2329250.98 | Аналитический метод | 0,1 | - |
| 34 | 721264.11 | 2329446.87 | Аналитический метод | 0,1 | - |
| 35 | 721273.20 | 2329492.61 | Аналитический метод | 0,1 | - |
| 36 | 721293.04 | 2329522.39 | Аналитический метод | 0,1 | - |
| 37 | 721389.98 | 2329635.67 | Аналитический метод | 0,1 | - |
| 38 | 721500.63 | 2329763.62 | Аналитический метод | 0,1 | - |
| 39 | 721544.50 | 2329790.60 | Аналитический метод | 0,1 | - |
| 40 | 721468.50 | 2330033.63 | Аналитический метод | 0,1 | - |
| 41 | 721430.34 | 2330147.58 | Аналитический метод | 0,1 | - |
| 42 | 721518.87 | 2330191.48 | Аналитический метод | 0,1 | - |
| 43 | 721640.01 | 2330254.71 | Аналитический метод | 0,1 | - |
| 44 | 721716.26 | 2330318.68 | Аналитический метод | 0,1 | - |
| 45 | 721935.74 | 2330167.49 | Аналитический метод | 0,1 | - |
| 46 | 721979.81 | 2330152.70 | Аналитический метод | 0,1 | - |
| 47 | 721864.16 | 2330002.15 | Аналитический метод | 0,1 | - |
| 48 | 721726.90 | 2330047.00 | Аналитический метод | 0,1 | - |
| 49 | 721720.64 | 2330026.96 | Аналитический метод | 0,1 | - |
| 50 | 721873.17 | 2329977.70 | Аналитический метод | 0,1 | - |
| 51 | 721984.34 | 2330123.89 | Аналитический метод | 0,1 | - |
| 52 | 721998.43 | 2330140.81 | Аналитический метод | 0,1 | - |
| 53 | 722022.23 | 2330160.23 | Аналитический метод | 0,1 | - |

| | | | | | |
|----|-----------|------------|---------------------|-----|---|
| 54 | 721944.25 | 2330186.78 | Аналитический метод | 0,1 | - |
| 55 | 721722.08 | 2330340.08 | Аналитический метод | 0,1 | - |
| 56 | 721688.00 | 2330371.75 | Аналитический метод | 0,1 | - |
| 57 | 721671.44 | 2330385.42 | Аналитический метод | 0,1 | - |
| 58 | 721653.22 | 2330399.32 | Аналитический метод | 0,1 | - |
| 59 | 721609.47 | 2330437.83 | Аналитический метод | 0,1 | - |
| 60 | 721601.00 | 2330451.29 | Аналитический метод | 0,1 | - |
| 61 | 721583.22 | 2330440.11 | Аналитический метод | 0,1 | - |
| 62 | 721594.15 | 2330423.35 | Аналитический метод | 0,1 | - |
| 63 | 721640.19 | 2330382.84 | Аналитический метод | 0,1 | - |
| 64 | 721668.23 | 2330361.46 | Аналитический метод | 0,1 | - |
| 65 | 721699.71 | 2330332.19 | Аналитический метод | 0,1 | - |
| 66 | 721628.90 | 2330272.58 | Аналитический метод | 0,1 | - |
| 67 | 721509.90 | 2330210.52 | Аналитический метод | 0,1 | - |
| 68 | 721442.62 | 2330176.43 | Аналитический метод | 0,1 | - |
| 69 | 721400.85 | 2330238.11 | Аналитический метод | 0,1 | - |
| 70 | 721373.52 | 2330246.61 | Аналитический метод | 0,1 | - |
| 71 | 721364.41 | 2330233.98 | Аналитический метод | 0,1 | - |
| 72 | 721376.96 | 2330216.64 | Аналитический метод | 0,1 | - |
| 73 | 721397.28 | 2330177.09 | Аналитический метод | 0,1 | - |
| 74 | 721448.50 | 2330027.24 | Аналитический метод | 0,1 | - |
| 75 | 721518.45 | 2329799.43 | Аналитический метод | 0,1 | - |
| 1 | 721486.82 | 2329779.59 | Аналитический метод | 0,1 | - |

3. Сведения о характерных точках части (частей) границы объекта

| Обозначение характерных точек границ | Координаты, м | | Метод определения координат характерной точки | Средняя квадратическая погрешность положения характерной точки (Mf), м | Описание обозначения точки на местности (при наличии) |
|--------------------------------------|---------------|---|---|--|---|
| | X | Y | | | |
| 1 | 2 | 3 | 4 | 5 | 6 |
| - | - | - | - | - | - |

Раздел 3

Сведения о местоположении границ объекта

1. Система координат МСК-74

2. Сведения о характерных точках границ объекта

| Обозначение характерных точек границ | Существующие координаты, м | | Измененные (уточненные) координаты, м | | Метод определения координат характерной точки | Средняя квадратическая погрешность положения характерной точки (Mf), м | Описание обозначения точки на местности (при наличии) |
|--------------------------------------|----------------------------|---|---------------------------------------|---|---|--|---|
| | X | Y | X | Y | | | |
| 1 | 2 | 3 | 4 | 5 | 6 | 7 | 8 |
| - | - | - | - | - | - | - | - |

3. Сведения о характерных точках части (частей) границы объекта

| Обозначение характерных точек границ | Существующие координаты, м | | Измененные (уточненные) координаты, м | | Метод определения координат характерной точки | Средняя квадратическая погрешность положения характерной точки (Mf), м | Описание обозначения точки на местности (при наличии) |
|--------------------------------------|----------------------------|---|---------------------------------------|---|---|--|---|
| | X | Y | X | Y | | | |
| 1 | 2 | 3 | 4 | 5 | 6 | 7 | 8 |
| - | - | - | - | - | - | - | - |

Раздел 4

План границ объекта
Обзорная схема границ объекта



Используемые условные знаки и обозначения:

- Характерная точка границы объекта
- 1 Надписи номеров характерных точек границы объекта
- Граница объекта

Подпись: Морев М. О. Дата 10 июня 2022 г.

Место для отписки нести (при наличии) лица, составившего описание местоположения границ объекта





Масштаб 1:5000

Используемые условные знаки и обозначения:

Условные обозначения представлены на листе 4

Подпись: Морена М. О.

Дата 10 июня 2022 г.

Место для оттиска печати (при наличии) лица, составившего описание местоположения границ объекта



Масштаб 1:5000

Используемые условные знаки и обозначения:

Условные обозначения представлены на листе 4

Подпись: Морена М. О.

Дата 10 июня 2022 г.

Место для оттиска печати (при наличии) лица, составившего описание местоположения границ объекта



Текстовое описание местоположения границ объекта

| Прохождение границы | | Описание прохождения границы |
|---------------------|----------|------------------------------|
| от точки | до точки | |
| 1 | 2 | 3 |
| - | - | - |

УТВЕРЖДАЮ

Председатель Комитета

по управлению имуществом и земельным отношениям администрации Каслинского муниципального района

_____ Г.И. Леонова

«03» июля 2023 г.

**ДОКУМЕНТАЦИЯ
ДЛЯ ПРОВЕДЕНИЯ ОТКРЫТОГО АУКЦИОНА В ЭЛЕКТРОННОЙ ФОРМЕ**

**на право заключения аренды земельного участка:
- с кадастровым номером 74:09:0000000:2858**

Подготовила:
Специалист отдела распоряжения и
использование муниципального имущества

Заколяпина Е.П.

Касли 2023 г.

ИНФОРМАЦИОННОЕ СООБЩЕНИЕ

Организатор аукциона: Комитет по управлению имуществом и земельным отношениям администрации Каслинского муниципального района.

Орган, принявший решение о проведении аукциона: Комитет по управлению имуществом и земельным отношениям администрации Каслинского муниципального района (далее – Комитет) – распоряжение от 15.03.2022 № 021-р.

Место проведения электронного аукциона: электронная площадка Оператора www.roseltorg.ru

Оператор электронной площадки: Акционерное общество «Единая электронная торговая площадка» <https://178fz.roseltorg.ru/>. Юридический адрес Оператора: 115114, г. Москва, ул. Кожевническая, д. 14, стр. 5, телефон: 8 (495) 276-16-26, e-mail: info@roseltorg.ru.

ЛОТ 1

Предмет аукциона: право заключения договора аренды земельного участка, государственная собственность на который не разграничена, расположенного на территории Каслинского муниципального района (далее – земельный участок).

СВЕДЕНИЯ О ЗЕМЕЛЬНОМ УЧАСТКЕ:

ЛОТ 1

Предмет аукциона: право заключения договора аренды земельного участка, государственная собственность на который не разграничена, расположенного на территории Каслинского муниципального района (далее – земельный участок).

СВЕДЕНИЯ О ЗЕМЕЛЬНОМ УЧАСТКЕ:

Местоположение: Челябинская обл., р-н Каслинский, в 3,1 км севернее с.Гаево с кадастровый номер: 74:09:0000000:2858.

Площадь: 3 963 892 кв.м.

Кадастровый номер: 74:09:0000000:2858.

Категория земель: земли сельскохозяйственного назначения

Вид разрешенного использования: под растениеводство

Сведения о правах на земельный участок: государственная собственность не разграничена.

Начальная цена предмета аукциона: 196 807 (сто девяносто шесть тысяч восемьсот семь) руб. 23 коп., НДС не облагается. Начальная цена предмета аукциона устанавливается в размере ежегодной арендной платы.

Шаг аукциона: 5 904 (пять тысяч девятьсот четыре) руб. 21 коп.

Размер задатка для участия в аукционе: 196 807 (сто девяносто шесть тысяч восемьсот семь) руб. 23 коп., НДС не облагается.

Срок аренды земельного участка: 5 лет

Реквизиты для перечисления задатка:

Получатель: <https://178fz.roseltorg.ru/>

Последний день оплаты задатка – 23 июня 2023г. до 14.00 час.

Данное сообщение является публичной офертой в соответствии со статьей 437 Гражданского кодекса РФ, а подача претендентом заявки и перечисление задатка являются акцептом такой оферты. Сумма задатка возвращается участникам аукциона, за исключением его победителя, в течение 5 календарных дней с даты подведения итогов аукциона.

Дата начала приема заявок на участие в аукционе: 06 июля 2023 г. в 10:00 час. Место подачи (приема) заявок – электронная площадка: <https://roseltorg.ru/>

Дата окончания приема заявок на участие в аукционе: 04 августа 2023г. до 14.00 час.

Дата, время и место определения участников торгов: 07 августа 2023г., место определения участников аукционов – электронная площадка: <https://roseltorg.ru/>

Электронный аукцион состоится (дата и время начала приема предложений от участников аукциона) – 09 августа 2023 г. в 10.00 час.

Место проведения электронного аукциона: электронная площадка <https://roseltorg.ru/>.

Срок (дата и время) подведения итогов аукциона: Процедура аукциона считается завершенной со времени подписания Продавцом Протокола об итогах аукциона, не позднее рабочего дня, следующего за днем подведения итогов аукциона.

Порядок регистрации на электронной площадке, подачи заявки на участие в аукционе в электронной форме, размер, срок и порядок внесения задатка, порядок возврата задатка.

Для обеспечения доступа к подаче заявки и дальнейшей процедуре электронного аукциона претенденту необходимо пройти регистрацию на электронной торговой площадке АО «Единая электронная торговая площадка» в соответствии с Регламентом электронной площадки.

Регистрация на электронной площадке осуществляется без взимания платы.

Обязанность доказать свое право на участие в электронном аукционе возлагается на претендента.

Подача заявки на участие в электронном аукционе осуществляется претендентом из личного кабинета.

Заявки подаются путем заполнения формы, представленной в Приложении № 1 к настоящему информационному сообщению, и размещения ее электронного образа, с приложением электронных образов документов в соответствии с перечнем, указанным в настоящем информационном сообщении, на сайте электронной торговой площадки www.roseltorg.ru.

физические лица:

- копию всех листов документа, удостоверяющего личность;

юридические лица:

- копии учредительных документов;

- документ, подтверждающий отсутствие или наличие в уставном капитале юридического лица доли Российской Федерации, субъекта Российской Федерации или муниципального образования (реестр владельцев акций либо выписка из него или заверенное печатью (в случае наличия) юридическое лицо и подписанное его руководителем письмо);

- документ, который подтверждает полномочия руководителя юридического лица на осуществление действий от имени юридического лица (заверенная печатью (в случае наличия) организации копия решения о назначении этого лица или его избрании) и в соответствии с которым руководитель юридического лица обладает правом действовать от имени юридического лица без доверенности.

В случае, если от имени претендента действует его представитель по доверенности, к заявке должна быть приложена доверенность на осуществление действий от

имени претендента, оформленная в установленном порядке, или нотариально заверенная копия такой доверенности.

В случае, если доверенность на осуществление действий от имени претендента подписана лицом, уполномоченным руководителем юридического лица, заявка должна содержать также документ, подтверждающий полномочия этого лица.

Все листы документов, представляемых одновременно с заявкой, должны быть пронумерованы.

Одно лицо имеет право подать только одну заявку на один объект приватизации.

Заявки подаются на электронную площадку, начиная с даты начала приема заявок до времени и даты окончания приема заявок, указанных в информационном сообщении.

Заявки с прилагаемыми к ним документами, поданные с нарушением установленного срока, а также заявки с незаполненными полями (являющимися обязательными для заполнения), на электронной площадке не регистрируются программными средствами.

В случае, если система не принимает заявку, Оператор электронной площадки уведомляет Претендента соответствующим системным сообщением о причине не принятия заявки.

В случае успешного принятия заявки Оператор электронной площадки в течение одного часа со времени поступления заявки сообщает Претенденту о ее поступлении путем направления уведомления с приложением электронных копий зарегистрированной заявки и прилагаемых к ней документов.

При приеме заявок от Претендентов Оператор электронной площадки обеспечивает конфиденциальность данных о Претендентах и участниках.

Претендент вправе не позднее дня окончания приема заявок отозвать заявку путем направления уведомления об отзыве заявки на электронную площадку.

Поступивший от претендента задаток подлежит возврату в течение 5 календарных дней со дня поступления уведомления об отзыве заявки.

В случае отзыва претендентом заявки позднее дня окончания приема заявок задаток возвращается в порядке, установленном для претендентов, не допущенных к участию в продаже имущества (в течение 5 календарных дней со дня подписания протокола о признании претендентов участниками).

Изменение заявки допускается только путем подачи Претендентом новой заявки в установленные в информационном сообщении сроки о проведении аукциона, при этом первоначальная заявка должна быть отозвана.

Наличие электронной подписи означает, что документы и сведения, поданные в форме электронных документов, направлены от имени претендента и отправитель несет ответственность за подлинность и достоверность таких документов и сведений.

Порядок проведения электронного аукциона.

Проведение электронного аукциона в соответствии с Регламентом и Инструкцией обеспечивается Оператором электронной площадки.

В электронном аукционе могут участвовать только Заявители, допущенные к участию в аукционе и признанные участниками электронного аукциона (далее – Участники). Оператор электронной площадки обеспечивает Участникам возможность принять участие в электронном аукционе.

Электронный аукцион проводится в день и время, указанные в настоящей аукционной документации.

Электронный аукцион проводится путем повышения начальной цены предмета аукциона на шаг аукциона, установленный в настоящей аукционной документации.

В течение одного часа со времени начала проведения процедуры электронного аукциона Участникам предлагается заявить о заключении договора аренды земельного участка по начальной цене. В случае, если в течение указанного времени:

- поступило предложение о начальной цене предмета аукциона, то время для представления следующих предложений об увеличенной (на шаг аукциона) цене предмета аукциона обновляется до 10 (десяти) минут со времени представления каждого следующего предложения. Если в течение 10 (десяти) минут после представления последнего предложения о цене предмета аукциона следующее предложение не поступило, электронный аукцион с помощью программно-аппаратных средств электронной площадки завершается;

- не поступило ни одного предложения о начальной цене предмета аукциона, то электронный аукцион с помощью программно-аппаратных средств электронной площадки завершается. В этом случае временем окончания представления предложений о цене предмета аукциона является время завершения электронного аукциона.

При этом программными средствами электронной площадки обеспечивается:

- исключение возможности подачи Участником предложения о цене предмета аукциона, не соответствующего увеличению текущей цены на величину «шага аукциона»;

- уведомление Участника в случае, если предложение этого Участника о цене предмета аукциона не может быть принято в связи с подачей аналогичного предложения ранее другим Участником.

Ход проведения процедуры подачи предложений о цене предмета аукциона Участниками фиксируется Оператором электронной площадки в протоколе проведения электронного аукциона.

Победителем аукциона признается участник аукциона, предложивший наибольшую цену за земельный участок.

Протокол проведения электронного аукциона подписывается усиленной квалифицированной электронной подписью Оператором электронной площадки и размещается им на электронной площадке в течение одного часа после окончания электронного аукциона. В протоколе проведения электронного аукциона указываются адрес электронной площадки, дата, время начала и окончания электронного аукциона, начальная цена предмета аукциона в день проведения электронного аукциона, все максимальные предложения каждого участника о цене предмета аукциона. На основании данного протокола организатор электронного аукциона в день проведения электронного аукциона обеспечивает подготовку протокола о результатах электронного аукциона, подписание данного протокола усиленной квалифицированной электронной подписью лицом, уполномоченным действовать от имени организатора аукциона, и его размещение в течение одного рабочего дня со дня подписания данного протокола на электронной площадке. Протокол о результатах электронного аукциона после его размещения на электронной площадке в автоматическом режиме направляется оператором электронной площадки для размещения на официальном сайте.

Уполномоченный орган в течение пяти дней со дня истечения указанного выше срока направляет победителю электронного аукциона или иным лицам (единственному заявителю аукциона, единственному принявшему участие в аукционе его участнику), с которыми в соответствии с пунктами 13, 14, 20 и 25 статьи 39.12 Земельного кодекса РФ заключается договор аренды земельного участка, подписанный проект договора аренды такого участка, через функционал электронной площадки.

По результатам проведения электронного аукциона договор купли-продажи земельного участка заключается в электронной форме и подписывается усиленной квалифицированной электронной подписью сторон такого договора.

В случае если в течение тридцати дней со дня направления победителю аукциона подписанного проекта договора купли-продажи земельного участка, он не был им подписан, организатор аукциона предлагает заключить указанный договор иному участнику аукциона, который сделал предпоследнее предложение о цене предмета аукциона по цене, предложенной победителем аукциона, и также направляет ему проект договора аренды земельного участка.

В случае если в течение тридцати дней со дня направления участнику аукциона, сделавшему предпоследнее предложение о цене предмета аукциона, проекта договора купли-продажи земельного участка, этот участник не представил подписанный им договор, организатор аукциона вправе объявить о проведении повторного аукциона.

В случае уклонения единственного заявителя, единственного участника аукциона либо победителя аукциона от заключения договора куп-

ли-продажи земельного участка в установленные законом сроки, Уполномоченный орган в течение 5 рабочих дней со дня истечения срока для подписания договора купли-продажи земельного участка направляет сведения о них в орган исполнительной власти, уполномоченный Правительством Российской Федерации на ведение реестра недобросовестных участников аукциона, для включения в указанный реестр и размещения в сети «Интернет» на официальном сайте РФ www.torgi.gov.ru.

Организатор аукциона вправе объявить о проведении повторного аукциона в случае, если аукцион был признан несостоявшимся, и лицо, подавшее единственную заявку на участие в аукционе, или заявитель, признанный единственным участником аукциона, или единственный принявший участие в аукционе его участник в течение тридцати дней со дня направления им проекта договора купли-продажи земельного участка не подписали (при наличии указанных лиц). При этом условия повторного аукциона могут быть изменены.

Уполномоченный орган имеет право принять решение об отказе в проведении аукциона в случае выявления обстоятельств, предусмотренных п.8 ст.39.11 Земельного кодекса РФ. Извещение об отказе в проведении аукциона, в течение трех дней со дня принятия данного решения, размещается организатором аукциона на сайте в информационно - телекоммуникационной сети («Интернет»): www.torgi.gov.ru.

Уполномоченный орган вправе принять решение о внесении изменений в Извещение не позднее чем за 3 (три) дня до даты окончания срока приема заявок. При этом срок приема заявок на участие в аукционе продлевается таким образом, чтобы срок с даты размещения на сайте Уполномоченного органа внесенных изменений до даты окончания подачи заявок составлял не менее 25 (двадцати пяти) дней, а до даты проведения аукциона – не менее 30 (тридцати) дней.

Уведомления об отказе в проведении аукциона, о внесении изменений в Извещение направляются участникам аукциона посредством функционала электронной площадки.

Уполномоченный орган не несет ответственности в случае, если лицо, желающее участвовать в аукционе, не ознакомилось с изменениями, внесенными в Извещение, на сайте оператора электронной площадки, а также на сайте torgi.gov.ru.

Срок, в течение которого Организатор аукциона вправе отказаться от проведения аукциона: организатор торгов оставляет за собой право снять выставленный объект с торгов в любое время, но не позднее, чем за три дня до даты их проведения.

Телефон для справок: 8(35149) 2-21-70, по рабочим дням с 08-00 до 13-00 и с 14-00 до 17-00 по местному времени.

Приложение:

- 1) Заявка на участие в открытом электронном аукционе по продаже земельного участка
- 2) Проект договора купли-продажи

Заявка на участие в открытом электронном аукционе по продаже земельного участка

Дата проведения аукциона «___» _____ 20__ г.

Претендент - физическое лицо _____ юридическое лицо _____

Претендент _____

для физических лиц
Документ, удостоверяющий личность: _____

Место жительства _____

Контактный телефон _____

(для юридических лиц)
Документ о государственной регистрации в качестве юридического лица _____

серия _____ N _____ дата регистрации _____

ОГРН _____
Орган, осуществивший регистрацию _____
Место выдачи _____
ИНН _____ КПП _____
Место нахождения претендента: _____

Контактный телефон _____ Факс _____ Индекс _____
в лице _____

(фамилия, имя, отчество, должность для представителя юридического лица)
действующего на основании доверенности _____

(далее – претендент),
принимая решение об участии в аукционе по продаже земельного участка, расположенного по адресу: _____

кадастровый № _____, площадью _____ кв.м.,
разрешенное использование: _____

Лот № _____ (далее – земельный участок),

Ознакомившись с проектом договора купли-продажи земельного участка, с пакетом документов по лоту, предоставляемым организатором аукциона победителю аукциона либо иному лицу, а также рассмотрев прочие применимые к данному аукциону законодательные и нормативные акты, заявляю о своем намерении стать участником аукциона

Сообщаю банковские реквизиты для возврата задатка:

(наименование, адрес банка и номер счета)

Подтверждаю, что на дату подписания настоящей заявки ознакомлен с данными о Продавце, операторе электронной площадки, о предмете и иных существенных условиях аукциона, а также с порядком проведения аукциона, в том числе с порядком изменения даты проведения аукциона и отказа в проведении аукциона, внесении изменений в извещение о проведении аукциона, в том числе включающее документацию об аукционе, с порядком определения победителя, заключения договора и его условиями, информирован о последствиях уклонения или отказа от подписания договора.

Подтверждаю, что была предоставлена возможность ознакомления с Предметом торгов.

Подавая настоящую заявку на участие в аукционе, обязуюсь соблюдать условия его проведения.

Перечень документов прилагаемых к заявке:

Подпись Заявителя _____
(представителя заявителя)

_____/_____/_____ Дата _____

В Комитет по управлению имуществом и земельным оти, ул.ношениям администрации Каслинского муниципального района

Российская Федерация, Челябинская область, г. Касли Советская, 29

ПРОЕКТ Д О Г О В О Р купи-продажи земельного участка

Город Касли _____ 2023 года

Комитет по управлению имуществом и земельным отношениям администрации Каслинского муниципального района, именуемый в дальнейшем («Продавец»), в лице председателя комитета Леоновой Галины Ивановны, действующего на основании Положения о комитете, с одной стороны

и _____ именуемый в дальнейшем («Покупатель»), с другой стороны, заключили настоящий Договор о нижеследующем:

1. Предмет договора

1.1. По настоящему договору Продавец на основании ст. 39.12 Земельного кодекса Российской Федерации и результатов аукциона (протокол рассмотрения заявок на участие в открытом электронном аукционе _____) обязуется передать в собственность Покупателя, а Покупатель принять в собственность земельный участок с кадастровым номером _____ общей площадью _____, расположенный по адресу _____; категория земель _____, вид разрешенного использования _____, и оплатить за него цену, предусмотренную договором.

2. Цена договора и порядок его расчета

2.1. Цена земельного участка установлена в соответствии с протоколом _____ от _____ № _____ и составляет _____ руб.

2.2. Задаток в сумме _____ руб., перечисленный Покупателем, засчитывается в счет оплаты цены земельного участка.

2.3. Оставшаяся сумма цены продажи земельного участка в размере _____ рублей должна быть перечислена Покупателем на расчетный счет Продавца в течение 10(десяти) рабочих дней с момента заключения настоящего договора путем единовременного перечисления денежных средств в безналичном порядке по следующему реквизитам: расчетный счет № 4010281064537000062 Отделение Челябинск Банка России /УФК по Челябинской области г. Челябинск, к/сч 0310064300000016900, ИНН - 7409001126, КПП - 745901001, БИК - 017501500, КБК - 67011406013050000430, УФК РФ по Челябинской области (Комитет по управлению имуществом и земельным отношениям администрации Каслинского муниципального района).

2.4. Полная оплата цены земельного участка подтверждается выпиской со счета Продавца о поступлении денежных средств в сумме цены продажи земельного участка.

3. Передача земельного участка и переход права собственности на него

3.1. Передача земельного участка Продавцом и принятие его Покупателем осуществляется по подписываемому сторонами акту приема-передачи.

3.2. Право собственности Покупателя на земельный участок подлежит государственной регистрации в органе, уполномоченном на государственную регистрацию прав и сделок с земельными участками в соответствии с действующим законодательством

3.3. Продавец гарантирует, что до заключения настоящего договора земельный участок свободен от любых имущественных прав и претензий третьих лиц.

3.4. Право собственности на земельный участок, указанный в пункте 1.1. настоящего Договора, возникает с момента государственной регистрации в органе, уполномоченном на государственную регистрацию прав и сделок с земельными участками.

4. Обязанности сторон

4.1. Продавец обязуется:

4.1.1. В течение 7 календарных дней со дня поступления на его расчетный счет денежных средств за земельный участок в полном объеме передать Покупателю документы и совершить действия, необходимые для государственной регистрации перехода права собственности на земельный участок.

4.1.2. При получении сведений об изменении реквизитов, указанных в п. 2.3 настоящего договора, письменно своевременно уведомить о таком изменении Покупателя.

4.1.3. Передать Покупателю земельный участок по акту приема-передачи не позднее чем через 7 календарных дней со дня поступления на его расчетный счет денежных средств за земельный участок и выдать Покупателю уведомление (для представления по требованию) об исполнении им обязательств по уплате цены продажи земельного участка по настоящему договору.

4.2. Покупатель обязуется:

4.2.1. Полностью оплатить цену земельного участка в размере, порядке и сроки, установленным разделом 2 договора.

4.2.2. Письменно своевременно уведомлять Продавца об изменении своих почтовых и банковских реквизитов, а также о смене руководителя организации (для юридических лиц). В противном случае все извещения, уведомления, повестки и другие документы, направленные Покупателю по реквизитам, указанным в договоре, считаются врученными Покупателю.

4.2.3. Оплатить расходы, связанные с возникновением права собственности на земельный участок, а также совместно с продавцом обратиться в орган государственной регистрации прав на недвижимость и сделок с ним в течении пяти рабочих дней с момента оплаты и подписания акта приема-передачи земельного участка.

4.2.4. Принять от Продавца имущество по акту приема-передачи не позднее 7 календарных дней со дня поступления на расчетный счет Продавца денежных средств за земельный участок.

4.3. Обязанности сторон, не урегулированные настоящим договором, устанавливаются в соответствии и действующим законодательством.

5. Ответственность сторон

5.1. За невыполнение или ненадлежащее выполнение своих обязательств по настоящему договору стороны несут имущественную ответственность в соответствии с действующим законодательством РФ и настоящим договором.

5.2. За нарушение сроков уплаты цены продажи земельного участка по настоящему договору Покупатель уплачивает Продавцу пеню в размере 0,1% от не внесенной суммы за каждый день просрочки. Просрочка уплаты цены продажи земельного участка в сумме и в сроки, указанные в разделе 2 настоящего договора, свыше 10 календарных дней считается отказом Покупателя от исполнения обязательств по уплате имущества. Продавец принимает данный отказ Покупателя от исполнения им своих обязательств по настоящему договору в течение 5 дней с момента истечения 10-дневной просрочки, направляя ему об этом письменное сообщение, с даты отправления которого настоящий договор считается неисполненным. Земельный участок подлежит отчуждению, сумма задатка Покупателю не возвращается, и обязательства Продавца по передаче земельного участка в собственность Покупателю прекращаются. Договор, в соответствии с Гражданским кодексом РФ, считается расторгнутым по соглашению сторон.

5.3. Сторона настоящего договора не будет нести ответственности за какой бы то

ни было ущерб или невыполнение принятых на себя обязательств в случае, если это произойдет по причинам, известным образом неподконтрольным стороне настоящего договора, как то: какие бы то ни было забастовки, иные производственные споры, пожар, эпидемия, стихийное бедствие, аварии инженерных сетей, принятие законов или иных правовых актов и тому подобное, которые сторона не могла ни предотвратить, ни предвидеть (непреодолимая сила).

6. Рассмотрение споров

6.1. Настоящий договор может быть расторгнут по основаниям, установленным действующим законодательством, в том числе в связи с неоплатой или неполной оплатой Покупателем стоимости земельного участка в сроки, установленные разделом 2 настоящего договора.

6.2. Все споры между сторонами, возникающие по настоящему договору, разрешаются в соответствии с законодательством РФ по месту нахождения земельного участка.

7. Особые условия

7.1. Изменения и дополнения к настоящему договору считаются действительными, если они совершены в письменной форме и подписаны сторонами.

7.2. Переход права собственности на земельный участок по настоящему договору подлежит государственной регистрации в Управлении Федеральной службы государственной регистрации, кадастра и картографии по Челябинской области после исполнения обязательств по оплате имущества в соответствии с разделом 2 настоящего договора. Расходы по государственной регистрации перехода права собственности несет Покупатель.

7.3. Настоящий договор составлен в 2-х экземплярах, имеющих одинаковую юридическую силу, по одному экземпляру для каждой из сторон.

8. Действие Договора

8.1. Настоящий Договор вступает в силу со дня его подписания сторонами и действует до полного исполнения ими обязательств по настоящему договору или до расторжения настоящего договора в случаях, предусмотренных законодательством.

9. Подписи сторон

ПРОДАВЕЦ: _____ ПОКУПАТЕЛЬ: _____

Комитет по управлению имуществом
и земельным отношениям администрации
Каслинского муниципального района
456830, Челябинская область, г. Касли,
ул. Советская, 29

Председатель Комитета _____

Г.И.Леонова _____

АКТ О ПЕРЕДАЧЕ ЗЕМЕЛЬНОГО УЧАСТКА

Город Касли _____ 2023 года

Мы, нижеподписавшиеся, Комитет по управлению имуществом и земельным отношениям администрации Каслинского муниципального района, именуемый в дальнейшем «Продавец», в лице председателя комитета Леоновой Галины Ивановны, действующего на основании Положения о комитете, с одной стороны и _____, именуемый в дальнейшем «Покупатель», с другой стороны, совместно именуемые «Стороны», на основании протокола _____ от «___» _____ 2023 г. № _____, заключили настоящий Договор о нижеследующем:

1. В соответствии с договором купли-продажи земельного участка от _____ 23 года Продавец передает в собственность за плату Покупателю земельный участок, расположенный по адресу: _____

Площадь участка – _____
Категория земель – _____
Разрешенное использование – _____
Кадастровый номер участка – _____

2. Продавец передал, а Покупатель принял вышеуказанное недвижимое имущество. Претензий по качеству переданной недвижимости и произведенной оплате не поступило.

3. С момента подписания настоящего акта передачи недвижимости договор считается исполненным, на него распространяются требования ст. 408 ГК РФ (прекращение исполнения).

Подписи сторон

ПРОДАВЕЦ: _____ ПОКУПАТЕЛЬ: _____

Комитет по управлению имуществом
и земельным отношениям администрации
Каслинского муниципального района
456830, Челябинская область, г. Касли,
ул. Советская, 29

Председатель Комитета _____

Г.И.Леонова _____

УТВЕРЖДАЮ

Председатель Комитета по управлению имуществом
и земельным отношениям администрации
Каслинского муниципального района

_____ Г.И. Леонова

«03» июля 2023 г.

ДОКУМЕНТАЦИЯ ДЛЯ ПРОВЕДЕНИЯ ОТКРЫТОГО АУКЦИОНА В ЭЛЕКТРОННОЙ ФОРМЕ

на право заключения аренды земельного участка:
- с кадастровым номером 74:09:0000000:4928

Подготовила:
Специалист отдела имущества и
земельных отношений КУИЗО

Заколяпина Е.П.

Касли 2023 г.

ИНФОРМАЦИОННОЕ СООБЩЕНИЕ

Организатор аукциона: Комитет по управлению имуществом и земельным отношениям администрации Каслинского муниципального района.

Орган, принявший решение о проведении аукциона: Комитет по управлению имуществом и земельным отношениям администрации Каслинского муниципально-

го района (далее – Комитет) – распоряжение от 03.07.2023 № 652-р.

Место проведения электронного аукциона: электронная площадка Оператора www.rosselforg.ru

Оператор электронной площадки: Акционерное общество «Единая электронная торговая площадка» <https://178fz.rosselforg.ru/>. Юридический адрес Оператора: 115114, г. Москва, ул. Кожевническая, д. 14, стр. 5, телефон:8 (495) 276-16-26, e-mail: info@rosselforg.ru.

ЛОТ 1

Предмет аукциона: право заключения договора аренды земельного участка, государственная собственность на который не разграничена, расположенного на территории Каслинского муниципального района (далее – земельный участок).

СВЕДЕНИЯ О ЗЕМЕЛЬНОМ УЧАСТКЕ:

Местоположение: Челябинская область, Каслинский район, ж/д ст. Маук, ул. Леонина, примыкающий к восточной границе земельного участка №19.

Площадь: 4042 кв.м.

Кадастровый номер: 74:09:0000000:4928

Категория земель: земли населенных пунктов

Вид разрешенного использования: для размещения объектов промышленности

Сведения о правах на земельный участок: собственность не разграничена

Начальная цена предмета аукциона: 4416 (четыре тысячи четыреста шестнадцать) руб. 28 коп., НДС не облагается. Начальная цена предмета аукциона устанавливается в размере ежегодной арендной платы.

Шаг аукциона: 132 (сто тридцать два) руб.48коп.

Размер задатка для участия в аукционе: 4 416 (четыре тысячи четыреста шестнадцать) руб. 28 коп., НДС не облагается.

Реквизиты для перечисления задатка:

Получатель: <https://178fz.rosselforg.ru/>

Последний день оплаты задатка – 23 июня 2023г. до 14.00 час.

Данное сообщение является публичной офертой в соответствии со статьей 437 Гражданского кодекса РФ, а подача претендентом заявки и перечисление задатка являются акцептом такой оферты. Сумма задатка возвращается участником аукциона, за исключением его победителя, в течение 5 календарных дней с даты подведения итогов аукциона.

Дата начала приема заявок на участие в аукционе: 06 июля 2023 г. в 10:00 час.

Место подачи (приема) заявок - электронная площадка: <https://rosselforg.ru/>

Дата окончания приема заявок на участие в аукционе: 04 августа 2023г. до 14.00 час.

Дата, время и место определения участников торгов: 07 августа 2023г., место определения участников аукционов - электронная площадка: <https://rosselforg.ru/>

Электронный аукцион состоится (дата и время начала приема предложений от участников аукциона) – 09 августа 2023 г. в 09.30 час.

Место проведения электронного аукциона: электронная площадка <https://rosselforg.ru/>.

Срок (дата и время) подведения итогов аукциона: Процедура аукциона считается завершённой со времени подписания Продавцом протокола об итогах аукциона, не позднее рабочего дня, следующего за днем подведения итогов аукциона.

Порядок регистрации на электронной площадке, подачи заявки на участие в аукционе в электронной форме, размер, срок и порядок внесения задатка, порядок возврата задатка.

Для обеспечения доступа к подаче заявки и дальнейшей процедуре электронного аукциона претенденту необходимо пройти регистрацию на электронной торговой площадке АО «Единая электронная торговая площадка» в соответствии с Регламентом электронной площадки.

Регистрация на электронной площадке осуществляется без взимания платы.

Обязанность доказать свое право на участие в электронном аукционе возлагается на претендента.

Подача заявки на участие в электронном аукционе осуществляется претендентом из личного кабинета.

Заявки подаются путем заполнения формы, представленной в Приложении № 1 к настоящему информационному сообщению, и размещения ее электронного образа, с приложением электронных образов документов в соответствии с перечнем, указанным в настоящем информационном сообщении, на сайте электронной торговой площадки www.rosselforg.ru.

физические лица:

- копию всех листов документа, удостоверяющего личность;

юридические лица:

- копии учредительных документов;

- документ, подтверждающий отсутствие или наличие в уставном капитале юридического лица доли Российской Федерации, субъекта Российской Федерации или муниципального образования (реестр владельцев акций либо выписка из него или заверенное печатью (в случае наличия) юридического лица и подписанное его руководителем письмо);

- документ, который подтверждает полномочия руководителя юридического лица на осуществление действий от имени юридического лица (заверенная печатью (в случае наличия) организации копия решения о назначении этого лица или его избрании) и в соответствии с которым руководитель юридического лица обладает правом действовать от имени юридического лица без доверенности.

В случае, если от имени претендента действует его представитель по доверенности, к заявке должна быть приложена доверенность на осуществление действий от имени претендента, оформленная в установленном порядке, или нотариально заверенная копия такой доверенности.

В случае, если доверенность на осуществление действий от имени претендента подписана лицом, уполномоченным руководителем юридического лица, заявка должна содержать также документ, подтверждающий полномочия этого лица.

Все листы документов, представляемых одновременно с заявкой, должны быть пронумерованы.

Одно лицо имеет право подать только одну заявку на один объект приватизации. Заявки подаются на электронную площадку, начиная с даты начала приема заявок до времени и даты окончания приема заявок, указанных в информационном сообщении.

Заявки с прилагаемыми к ним документами, поданные с нарушением установленного срока, а также заявки с незаполненными полями (являющимися обязательными для заполнения), на электронной площадке не регистрируются программными средствами.

В случае, если система не принимает заявку, Оператор электронной площадки уведомляет Претендента соответствующим системным сообщением о причине не принятия заявки.

В случае успешного принятия заявки Оператор электронной площадки в течение одного часа со времени поступления заявки сообщает Претенденту о ее поступлении путем направления уведомления с приложением электронных копий зарегистрированной заявки и прилагаемых к ней документов.

При приеме заявок от Претендентов Оператор электронной площадки обеспечивает конфиденциальность данных о Претендентах и участниках.

Претендент вправе не позднее дня окончания приема заявок отозвать заявку путем направления уведомления об отзыве заявки на электронную площадку.

Поступивший от претендента задаток подлежит возврату в течение 5 календарных дней со дня поступления уведомления об отзыве заявки.

В случае отзыва претендентом заявки позднее дня окончания приема заявок задаток возвращается в порядке, установленном для претендентов, не допущенных к участию в продаже имущества (в течение 5 календарных дней со дня подписания протокола о признании претендентов участниками).

Изменение заявки допускается только путем подачи Претендентом новой заявки в установленные в информационном сообщении сроки о проведении аукциона, при этом первоначальная заявка должна быть отозвана.

Наличие электронной подписи означает, что документы и сведения, поданные в форме электронных документов, направлены от имени претендента и отправитель несет ответственность за подлинность и достоверность таких документов и сведений.

Порядок проведения электронного аукциона.

Проведение электронного аукциона в соответствии с Регламентом и Инструкцией обеспечивается Оператором электронной площадки.

В электронном аукционе могут участвовать только Заявители, допущенные к участию в аукционе и признанные участниками электронного аукциона (далее – Участники). Оператор электронной площадки обеспечивает Участникам возможность принять участие в электронном аукционе.

Электронный аукцион проводится в день и время, указанные в настоящей аукционной документации.

Электронный аукцион проводится путем повышения начальной цены предмета аукциона на шаг аукциона, установленный в настоящей аукционной документации.

В течение одного часа со времени начала проведения процедуры электронного аукциона Участникам предлагается заявить о заключении договора аренды земельного участка по начальной цене. В случае, если в течение указанного времени:

- поступило предложение о начальной цене предмета аукциона, то время для представления следующих предложений об увеличенной на шаг аукциона цене предмета аукциона обновляется до 10 (десяти) минут со времени представления каждого следующего предложения. Если в течение 10 (десяти) минут после представления последнего предложения о цене предмета аукциона следующее предложение не поступило, электронный аукцион с помощью программно-аппаратных средств электронной площадки завершается;

- не поступило ни одного предложения о начальной цене предмета аукциона, то электронный аукцион с помощью программно-аппаратных средств электронной площадки завершается. В этом случае временем окончания представления предложений о цене предмета аукциона является время завершения электронного аукциона.

При этом программными средствами электронной площадки обеспечивается:

- исключение возможности подачи Участником предложения о цене предмета аукциона, не соответствующего увеличению текущей цены на величину шага аукциона;

- уведомление Участника в случае, если предложение этого Участника о цене предмета аукциона не может быть принято в связи с подачей аналогичного предложения ранее другим Участником.

Ход проведения процедуры подачи предложений о цене предмета аукциона Участниками фиксируется Оператором электронной площадки в протоколе проведения электронного аукциона.

Победителем аукциона признается участник аукциона, предложивший наибольшую цену за земельный участок.

Протокол проведения электронного аукциона подписывается усиленной квалифицированной электронной подписью Оператором электронной площадки и размещается им на электронной площадке в течение одного часа после окончания электронного аукциона. В протоколе проведения электронного аукциона указываются адрес электронной площадки, дата, время начала и окончания электронного аукциона, начальная цена предмета аукциона в день проведения электронного аукциона, все максимальные предложения каждого участника о цене предмета аукциона. На основании данного протокола организатор электронного аукциона в день проведения электронного аукциона обеспечивает подготовку протокола о результатах электронного аукциона, подписание данного протокола усиленной квалифицированной электронной подписью лицом, уполномоченным действовать от имени организатора аукциона, и его размещение в течение одного рабочего дня со дня подписания данного протокола на электронной площадке. Протокол о результатах электронного аукциона после его размещения на электронной площадке в автоматическом режиме направляется оператором электронной площадки для размещения на официальном сайте.

Уполномоченный орган в течение пяти дней со дня истечения указанного выше срока направляет победителю электронного аукциона или иным лицам (единственному заявителю аукциона, единственному принявшему участие в аукционе его участнику), с которыми в соответствии с пунктами 13, 14, 20 и 25 статьи 39.12 Земельного кодекса РФ заключается договор аренды земельного участка, подписанный проект договора аренды такого участка, через функционал электронной площадки.

По результатам проведения электронного аукциона договор купли-продажи земельного участка заключается в электронной форме и подписывается усиленной квалифицированной электронной подписью сторон такого договора.

В случае если в течение тридцати дней со дня направления победителю аукциона подписанного проекта договора купли-продажи земельного участка, он не был им подписан, организатор аукциона предлагает заключить указанный договор иному участнику аукциона, который сделал предпоследнее предложение о цене предмета аукциона по цене, предложенной победителем аукциона, и также направляет ему проект договора аренды земельного участка.

В случае если в течение тридцати дней со дня направления участнику аукциона, сделавшему предпоследнее предложение о цене предмета аукциона, проекта договора купли-продажи земельного участка, этот участник не представил подписанный им договор, организатор аукциона вправе объявить о проведении повторного аукциона.

В случае уклонения единственного заявителя, единственного участника аукциона либо победителя аукциона от заключения договора купли-продажи земельного участка в установленные законом сроки, Уполномоченный орган в течение 5 рабочих дней со дня истечения срока для подписания договора купли-продажи земельного участка направляет сведения о них в орган исполнительной власти, уполномоченный Правительством Российской Федерации на ведение реестра недобросовестных участников аукциона, для включения в указанный реестр и размещения в сети Интернет на официальном сайте РФ www.forgi.gov.ru.

Организатор аукциона вправе объявить о проведении повторного аукциона в случае, если аукцион был признан несостоявшимся, и лицо, подавшее единственную заявку на участие в аукционе, или заявитель, признанный единственным участником аукциона, или единственный принявший участие в аукционе его участник в течение тридцати дней со дня направления им проекта договора купли-продажи земельного участка не подписали (при наличии указанных лиц). При этом условия повторного аукциона могут быть изменены.

Уполномоченный орган имеет право принять решение об отказе в проведении аукциона в случае выявления обстоятельств, предусмотренных п.8 ст.39.11 Земельного кодекса РФ. Извещение об отказе в проведении аукциона, в течение трех дней со дня принятия данного решения, размещается организатором аукциона на сайте в информационно-телекоммуникационной сети Интернет: www.forgi.gov.ru.

Уполномоченный орган вправе принять решение о внесении изменений в Извещение не позднее чем за 3 (три) дня до даты окончания срока приема заявок. При этом срок приема заявок на участие в аукционе продлевается таким образом, чтобы срок с даты размещения на сайте Уполномоченного органа внесенных изменений до даты окончания подачи заявок составлял не менее 25 (двадцати пяти) дней, а до даты проведения аукциона – не менее 30 (тридцати) дней.

Уведомления об отказе в проведении аукциона, о внесении изменений в Извещение направляются участникам аукциона посредством функционала электронной площадки.

Уполномоченный орган не несет ответственности в случае, если лицо, желающее участвовать в аукционе, не ознакомилось с изменениями, внесенными в Извещение, на сайте оператора электронной площадки, а также на сайте forgi.gov.ru.

Срок, в течение которого Организатор аукциона вправе отказаться от проведения аукциона: организатор торгов оставляет за собой право снять выставленный объект с торгов в любое время, но не позднее, чем за три дня до даты их проведения.

Телефон для справок: 8(35149) 2-21-70, по рабочим дням с 08-00 до 13-00 и с 14-00 до 17-00 по местному времени.

Приложение:

- 1) Заявка на участие в открытом электронном аукционе по продаже земельного участка
- 2) Проект договора купли-продажи

Заявка на участие в открытом электронном аукционе по продаже земельного участка

Дата проведения аукциона («_____») _____ 20__ г.

Претендент - физическое лицо _____ юридическое лицо _____
Претендент _____

для физических лиц
Документ, удостоверяющий личность: _____

Место жительства _____

Контактный телефон _____

(для юридических лиц)
Документ о государственной регистрации в качестве юридического лица _____

серия _____ N _____ дата регистрации _____

ОГРН _____
Орган, осуществивший регистрацию _____

Место выдачи _____

ИНН _____ КПП _____

Место нахождения претендента: _____

Контактный телефон _____ Факс _____ Индекс _____
в лице _____

(фамилия, имя, отчество, должность для представителя юридического лица)
действующего на основании доверенности _____

(далее – претендент),
принимая решение об участии в аукционе по продаже земельного участка, расположенного по адресу: _____

кадастровый № _____, площадью _____ кв.м.,
разрешенное использование: _____

Лот № _____ (далее – земельный участок),

Ознакомившись с проектом договора купли-продажи земельного участка, с пакетом документов по лоту, предоставляемым организатором аукциона победителю аукциона либо иному лицу, а также рассмотрев прочие применимые к данному аукциону законодательные и нормативные акты, заявляю о своем намерении стать участником аукциона
Сообщаю банковские реквизиты для возврата задатка: _____
(наименование, адрес банка и номер счета)

Подтверждаю, что на дату подписания настоящей заявки ознакомлен с условиями о Продавце, операторе электронной площадки, о предмете и иных существенных условиях аукциона, а также с порядком проведения аукциона, в том числе с порядком изменения даты проведения аукциона и отказа в проведении аукциона, внесения изменений в извещение о проведении аукциона, в том числе включающее документацию об аукционе, с порядком определения победителя, заключения договора и его условиями, информирован о последствиях уклонения или отказа от подписания договора.

Подтверждаю, что была предоставлена возможность ознакомления с Предметом торгов.

Подавая настоящую заявку на участие в аукционе, обязуюсь соблюдать условия его проведения.

Перечень документов прилагаемых к заявке:

_____ рублей должна быть перечислена Покупателем на расчетный счет Продавца в течение 10(десяти) рабочих дней с момента заключения настоящего договора путем единовременного перечисления денежных средств в безналичном порядке по следующим реквизитам: расчетный счет № 40102810645370000062 Отделение Челябинск Банка России //УФК по Челябинской области г. Челябинск, к/сч 0310064300000016900, ИНН - 7409001126, КПП - 745901001, БИК - 017501500, КБК - 67011406013050000430, УФК РФ по Челябинской области (Комитет по управлению имуществом и земельным отношениям администрации Каслинского муниципального района).

2.4. Полная оплата цены земельного участка подтверждается выпиской со счета Продавца о поступлении денежных средств в сумме цены продажи земельного участка.

3. Передача земельного участка и переход права собственности на него 3.1. Передача земельного участка Продавцом и принятие его Покупателем осуществляется по подписываемому сторонами акту приема-передачи.

3.2. Право собственности Покупателя на земельный участок подлежит государственной регистрации в органе, уполномоченном на государственную регистрацию прав и сделок с земельными участками в соответствии с действующим законодательством

3.3. Продавец гарантирует, что до заключения настоящего договора земельный участок свободен от любых имущественных прав и претензий третьих лиц.

3.4. Право собственности на земельный участок, указанный в пункте 1.1. настоящего Договора, возникает с момента государственной регистрации в органе, уполномоченном на государственную регистрацию прав и сделок с земельными участками.

4. Обязанности сторон

4.1. Продавец обязуется:

4.1.1. В течение 7 календарных дней со дня поступления на его расчетный счет денежных средств за земельный участок в полном объеме передать Покупателю документы и совершить действия, необходимые для государственной регистрации перехода права собственности на земельный участок.

4.1.2. При получении сведений об изменении реквизитов, указанных в п. 2.3 настоящего договора, письменно своевременно уведомить о таком изменении Покупателя.

4.1.3. Передать Покупателю земельный участок по акту приема-передачи не позднее чем через 7 календарных дней со дня поступления на его расчетный счет денежных средств за земельный участок и выдать Покупателю уведомление (для представления по требованию) об исполнении им обязательств по уплате цены продажи земельного участка по настоящему договору.

4.2. Покупатель обязуется:

4.2.1. Полностью оплатить цену земельного участка в размере, порядке и сроки, установленным разделом 2 договора.

4.2.2. Письменно своевременно уведомлять Продавца об изменении своих почтовых и банковских реквизитов, а также о смене руководителя организации (для юридических лиц). В противном случае все извещения, уведомления, повестки и другие документы, направленные Покупателю по реквизитам, указанным в договоре, считаются врученными Покупателю.

4.2.3. Оплатить расходы, связанные с возникновением права собственности на земельный участок, а также совместно с продавцом обратиться в орган государственной регистрации прав на недвижимость и сделок с ним в течении пяти рабочих дней с момента оплаты и подписания акта приема-передачи земельного участка.

4.2.4. Принять от Продавца имущество по акту приема-передачи не позднее 7 календарных дней со дня поступления на расчетный счет Продавца денежных средств за земельный участок.

4.3. Обязанности сторон, не урегулированные настоящим договором, устанавливаются в соответствии и действующим законодательством.

5. Ответственность сторон

5.1. За невыполнение или ненадлежащее выполнение своих обязательств по настоящему договору стороны несут имущественную ответственность в соответствии с действующим законодательством РФ и настоящим договором.

5.2. За нарушение сроков уплаты цены продажи земельного участка по настоящему договору Покупатель уплачивает Продавцу пеню в размере 0,1% от не внесенной суммы за каждый день просрочки. Просрочка уплаты цены продажи земельного участка в сумме и в сроки, указанные в разделе 2 настоящего договора, свыше 10 календарных дней считается отказом Покупателя от исполнения обязательств по оплате имущества. Продавец принимает данный отказ Покупателя от исполнения им своих обязательств по настоящему договору в течение 5 дней с момента истечения 10-дневной просрочки, направляя ему об этом письменное сообщение, с даты отправления которого настоящий договор считается неисполненным. Земельный участок не подлежит отчуждению, сумма задатка Покупателю не возвращается, и обязательства Продавца по передаче земельного участка в собственность Покупателю прекращаются. Договор, в соответствии с Гражданским кодексом РФ, считается расторгнутым по соглашению сторон.

5.3. Сторона настоящего договора не будет нести ответственности за какой бы то ни было ущерб или невыполнение принятых на себя обязательств в случае, если это произойдет по причинам, известным образом неподконтрольным стороне настоящего договора, как то: какие бы то ни было забастовки, иные производственные споры, пожар, эпидемия, стихийное бедствие, аварии инженерных сетей, принятие законов или иных правовых актов и тому подобное, которые сторона не могла ни предотвратить, ни преодолеть (непреодолимая сила).

6. Рассмотрение споров

6.1. Настоящий договор может быть расторгнут по основаниям, установленным действующим законодательством, в том числе в связи с неоплатой или неполной оплатой Покупателем стоимости земельного участка в сроки, установленные разделом 2 настоящего договора.

6.2. Все споры между сторонами, возникающие по настоящему договору, разрешаются в соответствии с законодательством РФ по месту нахождения земельного участка.

7. Особые условия

7.1. Изменения и дополнения к настоящему договору считаются действительными, если они совершены в письменной форме и подписаны сторонами.

7.2. Переход права собственности на земельный участок по настоящему договору подлежит государственной регистрации в Управлении Федеральной службы государственной регистрации, кадастра и картографии по Челябинской области после исполнения обязательств по оплате имущества в соответствии с разделом 2 настоящего договора. Расходы по государственной регистрации перехода права собственности несет Покупатель.

7.3. Настоящий договор составлен в 2-х экземплярах, имеющих одинаковую юридическую силу, по одному экземпляру для каждой из сторон.

8. Действие Договора

8.1. Настоящий Договор вступает в силу со дня его подписания сторонами и действует до полного исполнения ими обязательств по настоящему договору или до расторжения настоящего договора в случаях, предусмотренных законодательством.

9. Подписи сторон

ПРОДАВЕЦ:

ПОКУПАТЕЛЬ:

Комитет по управлению имуществом и земельным отношениям администрации Каслинского муниципального района 456830, Челябинская область, г. Касли, ул. Советская, 29

Председатель Комитета

Г.И.Леорова

АКТ О ПЕРЕДАЧЕ ЗЕМЕЛЬНОГО УЧАСТКА

Город Касли

_____ 2023 года

Мы, нижеподписавшиеся, Комитет по управлению имуществом и земельным отношениям администрации Каслинского муниципального района, именуемый в дальнейшем «Продавец», в лице председателя комитета Леорова Галины Ивановны, действующего на основании Положения о комитете, с одной стороны и _____ именуемый в дальнейшем «Покупатель», с другой стороны, совместно именуемые «Стороны», на основании протокола от («_») _____ 2023 г. № _____, заключили настоящий Договор о нижеследующем:

1. В соответствии с договором купли-продажи земельного участка от _____ 23 года Продавец передает в собственность за плату Покупателю земельный участок, расположенный по адресу: _____

Площадь участка – _____
Категория земель – _____
Разрешенное использование – _____
Кадастровый номер участка – _____

2. Продавец передал, а Покупатель принял вышеуказанное недвижимое имущество. Претензий по качеству переданной недвижимости и произведенной оплате не поступило.

3. С момента подписания настоящего акта передачи недвижимости договор считается исполненным, на него распространяются требования ст. 408 ГК РФ (прекращение исполнения).

Подписи сторон

ПРОДАВЕЦ:

ПОКУПАТЕЛЬ:

Комитет по управлению имуществом и земельным отношениям администрации Каслинского муниципального района 456830, Челябинская область, г. Касли, ул. Советская, 29

Председатель Комитета

Г.И.Леорова

УТВЕРЖАЮ
Председатель Комитета по управлению имуществом и земельным отношениям администрации Каслинского муниципального района

_____ Г.И. Леорова

«03» июля 2023 г.

ДОКУМЕНТАЦИЯ ДЛЯ ПРОВЕДЕНИЯ ОТКРЫТОГО АУКЦИОНА В ЭЛЕКТРОННОЙ ФОРМЕ

по продаже земельного участка:
- с кадастровым номером 74:09:0111001:639

Подготовила:
Специалист отдела имущества и земельных отношений КУИЗО
Касли 2023 г.

Заколяпина Е.П.

ИНФОРМАЦИОННОЕ СООБЩЕНИЕ

Организатор аукциона: Комитет по управлению имуществом и земельным отношениям администрации Каслинского муниципального района.

Орган, принявший решение о проведении аукциона: Комитет по управлению имуществом и земельным отношениям администрации Каслинского муниципального района (далее – Комитет) – распоряжение от 03.07.2023 № 651-р.

Место проведения электронного аукциона: Электронная площадка Оператора www.roselorg.ru

Оператор электронной площадки: Акционерное общество «Единая электронная торговая площадка» <https://178fz.roselorg.ru/>. Юридический адрес Оператора: 115114, г. Москва, ул. Кожевническая, д. 14, стр. 5, телефон: 8 (495) 276-16-26, e-mail: info@roselorg.ru.

ЛОТ 1

Предмет аукциона: право заключения договора купли-продажи земельного участка, государственная собственность на который не разграничена, расположенного на территории Каслинского муниципального района (далее – земельный участок).

СВЕДЕНИЯ О ЗЕМЕЛЬНОМ УЧАСТКЕ:

Местоположение: Челябинская область, Каслинский район, с. Шаблиш, ул. Центральная, в 50 м. южнее земельного участка с кадастровым номером 74:09:0111001:302

Площадь: 2500 кв.м.

Кадастровый номер: 74:09:0111001:639

Категория земель: земли населенных пунктов

Вид разрешенного использования: для ведения личного подсобного хозяйства (без права капитального строительства)

Сведения о правах на земельный участок: собственность не разграничена

Начальная цена предмета аукциона: 12350 (двенадцать тысяч триста пятьдесят) руб. 00 коп., НДС не облагается.

Шаг аукциона: 370 (триста семьдесят) руб.50коп.

Размер задатка для участия в аукционе: 2 470 (две тысячи четыреста семьдесят) руб. 00 коп., НДС не облагается.

Реквизиты для перечисления задатка:

Получатель: <https://178fz.roselorg.ru/>

Последний день оплаты задатка – 23 июня 2023г. до 14.00 час.

Данное сообщение является публичной офертой в соответствии со статьей 437 Гражданского кодекса РФ, а подача претендентом заявки и перечисление задатка являются акцептом такой оферты. Сумма задатка возвращается участникам аукциона, за исключением его победителя, в течение 5 календарных дней с даты подведения итогов аукциона.

Дата начала приема заявок на участие в аукционе: 06 июля 2023 г. в 10:00 час. Место подачи (приема) заявок - электронная площадка: <https://roseltorg.ru/>
Дата окончания приема заявок на участие в аукционе: 04 августа 2023г. до 14.00 час.

Дата, время и место определения участников торгов: 07 августа 2023г., место определения участников аукционов - электронная площадка: <https://roseltorg.ru/>
Электронный аукцион состоится (дата и время начала приема предложений от участников аукциона) - 09 августа 2023 г. в 09.00 час.
Место проведения электронного аукциона: электронная площадка <https://roseltorg.ru/>.
Срок (дата и время) подведения итогов аукциона: Процедура аукциона считается завершенной со времени подписания Продавцом протокола об итогах аукциона, не позднее рабочего дня, следующего за днем подведения итогов аукциона.

Порядок регистрации на электронной площадке, подачи заявки на участие в аукционе в электронной форме, размер, срок и порядок внесения задатка, порядок возврата задатка.

Для обеспечения доступа к подаче заявки и дальнейшей процедуре электронного аукциона претенденту необходимо пройти регистрацию на электронной торговой площадке АО «Единая электронная торговая площадка» в соответствии с Регламентом электронной площадки.

Регистрация на электронной площадке осуществляется без взимания платы. Обязанность доказать свое право на участие в электронном аукционе возлагается на претендента.

Подача заявки на участие в электронном аукционе осуществляется претендентом из личного кабинета.

Заявки подаются путем заполнения формы, представленной в Приложении № 1 к настоящему информационному сообщению, и размещения ее электронного образца, с приложением электронных образов документов в соответствии с перечнем, указанным в настоящем информационном сообщении, на сайте электронной торговой площадки www.roseltorg.ru.

Физические лица:
- копию всех листов документа, удостоверяющего личность;
Юридические лица:
- копии учредительных документов;
- документ, подтверждающий отсутствие или наличие в уставном капитале юридического лица доли Российской Федерации, субъекта Российской Федерации или муниципального образования (реестр владельцев акций либо выписка из него или заверенное печатью (в случае наличия) юридическое лицо и подписанное его руководителем письмо);
- документ, который подтверждает полномочия руководителя юридического лица на осуществление действий от имени юридического лица (заверенная печатью (в случае наличия) организации копия решения о назначении этого лица или о его избрании) и в соответствии с которым руководитель юридического лица обладает правом действовать от имени юридического лица без доверенности.

В случае, если от имени претендента действует его представитель по доверенности, к заявке должна быть приложена доверенность на осуществление действий от имени претендента, оформленная в установленном порядке, или нотариально заверенная копия такой доверенности.

В случае, если доверенность на осуществление действий от имени претендента подписана лицом, уполномоченным руководителем юридического лица, заявка должна содержать также документ, подтверждающий полномочия этого лица. Все листы документов, представляемых одновременно с заявкой, должны быть пронумерованы.
Одно лицо имеет право подать только одну заявку на один объект приватизации. Заявки подаются на электронную площадку, начиная с даты начала приема заявок до времени и даты окончания приема заявок, указанных в информационном сообщении.

Заявки с прилагаемыми к ним документами, поданные с нарушением установленного срока, а также заявки с незаполненными полями (являющимися обязательными для заполнения), на электронной площадке не регистрируются программными средствами.

В случае, если система не принимает заявку, Оператор электронной площадки уведомляет Претендента соответствующим системным сообщением о причине не принятия заявки.

В случае успешного принятия заявки Оператор электронной площадки в течение одного часа со времени поступления заявки сообщает Претенденту о ее поступлении путем направления уведомления с приложением электронных копий зарегистрированной заявки и прилагаемых к ней документов.

При приеме заявок от Претендентов Оператор электронной площадки обеспечивает конфиденциальность данных о Претендентах и участниках.

Претендент вправе не позднее дня окончания приема заявок отозвать заявку путем направления уведомления об отзыве заявки на электронную площадку.

Поступивший от претендента задаток подлежит возврату в течение 5 календарных дней со дня поступления уведомления об отзыве заявки.

В случае отзыва претендентом заявки позднее дня окончания приема заявок задаток возвращается в порядке, установленном для претендентов, не допущенных к участию в продаже имущества (в течение 5 календарных дней со дня подписания протокола о признании претендентов участниками).

Изменение заявки допускается только путем подачи Претендентом новой заявки в установленные в информационном сообщении сроки о проведении аукциона, при этом первоначальная заявка должна быть отозвана.

Наличие электронной подписи означает, что документы и сведения, поданные в форме электронных документов, направлены от имени претендента и отправитель несет ответственность за подлинность и достоверность таких документов и сведений.

Порядок проведения электронного аукциона.
Проведение электронного аукциона в соответствии с Регламентом и Инструкциями обеспечивается Оператором электронной площадки.

В электронном аукционе могут участвовать только Заявители, допущенные к участию в аукционе и признанные участниками электронного аукциона (далее - Участники). Оператор электронной площадки обеспечивает Участникам возможность принять участие в электронном аукционе.

Электронный аукцион проводится в день и время, указанные в настоящей аукционной документации.

Электронный аукцион проводится путем повышения начальной цены предмета аукциона на шаг аукциона, установленный в настоящей аукционной документации.

В течение одного часа со времени начала проведения процедуры электронного аукциона Участникам предлагается заявить о заключении договора аренды земельного участка по начальной цене. В случае, если в течение указанного времени:

- поступило предложение о начальной цене предмета аукциона, то время для представления следующих предложений об увеличенной на «шаг аукциона» цене предмета аукциона обновляется до 10 (десяти) минут со времени представления каждого следующего предложения. Если в течение 10 (десяти) минут после представления последнего предложения о цене предмета аукциона следующее предложение не поступило, электронный аукцион с помощью программно-аппаратных средств электронной площадки завершается;

- не поступило ни одного предложения о начальной цене предмета аукциона, то электронный аукцион с помощью программно-аппаратных средств электронной площадки завершается. В этом случае временем окончания представления предложений о цене предмета аукциона является время завершения электронного аукциона.

При этом программными средствами электронной площадки обеспечивается:
- исключение возможности подачи Участником предложения о цене предмета аукциона, не соответствующего увеличению текущей цены на величину «шага аукциона»;

- уведомление Участника в случае, если предложение этого Участника о цене предмета аукциона не может быть принято в связи с подачей аналогичного предложения ранее другим Участником.

Ход проведения процедуры подачи предложений о цене предмета аукциона Участниками фиксируется Оператором электронной площадки в протоколе проведения электронного аукциона.

Победителем аукциона признается участник аукциона, предложивший наибольшую цену за земельный участок.

Протокол проведения электронного аукциона подписывается усиленной квалифицированной электронной подписью Оператором электронной площадки и размещается им на электронной площадке в течение одного часа после окончания электронного аукциона. В протоколе проведения электронного аукциона указываются адрес электронной площадки, дата, время начала и окончания электронного аукциона, начальная цена предмета аукциона в день проведения электронного аукциона, все максимальные предложения каждого участника о цене предмета аукциона. На основании данного протокола организатор электронного аукциона в день проведения электронного аукциона обеспечивает подготовку протокола о результатах электронного аукциона, подписание данного протокола усиленной квалифицированной электронной подписью лицом, уполномоченным действовать от имени организатора аукциона, и его размещение в течение одного рабочего дня со дня подписания данного протокола на электронной площадке. Протокол о результатах электронного аукциона после его размещения на электронной площадке в автоматическом режиме направляется оператором электронной площадки для размещения на официальном сайте.

Уполномоченный орган в течение пяти дней со дня истечения указанного выше срока направляет победителю электронного аукциона или иным лицам (единственному заявителю аукциона, единственному принявшему участие в аукционе его участнику), с которыми в соответствии с пунктами 13, 14, 20 и 25 статьи 39.12 Земельного кодекса РФ заключается договор аренды земельного участка, подписанный проект договора аренды такого участка, через функционал электронной площадки.

По результатам проведения электронного аукциона договор купли-продажи земельного участка заключается в электронной форме и подписывается усиленной квалифицированной электронной подписью сторон такого договора.

В случае если в течение тридцати дней со дня направления победителю аукциона подписанного проекта договора купли-продажи земельного участка, он не был им подписан, организатор аукциона предлагает заключить указанный договор иному участнику аукциона, который сделал предпоследнее предложение о цене предмета аукциона по цене, предложенной победителем аукциона, и также направляет ему проект договора аренды земельного участка.

В случае если в течение тридцати дней со дня направления участнику аукциона, сделавшему предпоследнее предложение о цене предмета аукциона, проекта договора купли-продажи земельного участка, этот участник не представил подписанный им договор, организатор аукциона вправе объявить о проведении повторного аукциона.

В случае уклонения единственного заявителя, единственного участника аукциона либо победителя аукциона от заключения договора купли-продажи земельного участка в установленные законом сроки, Уполномоченный орган в течение 5 рабочих дней со дня истечения срока для подписания договора купли-продажи земельного участка направляет сведения о них в орган исполнительной власти, уполномоченный Правительством Российской Федерации на ведение реестра недобросовестных участников аукциона, для включения в указанный реестр и размещения в сети («Интернет») на официальном сайте РФ www.torgi.gov.ru.

Организатор аукциона вправе объявить о проведении повторного аукциона в случае, если аукцион был признан несостоявшимся, и лицо, подавшее единственную заявку на участие в аукционе, или заявитель, признанный единственным участником аукциона, или единственный принявший участие в аукционе его участник в течение тридцати дней со дня направления им проекта договора купли-продажи земельного участка не подписали (при наличии указанных лиц). При этом условия повторного аукциона могут быть изменены.

Уполномоченный орган имеет право принять решение об отказе в проведении аукциона в случае выявления обстоятельств, предусмотренных п.8 ст.39.11 Земельного кодекса РФ. Извещение об отказе в проведении аукциона, в течение трех дней со дня принятия данного решения, размещается организатором аукциона на сайте в информационно - телекоммуникационной сети («Интернет»): www.torgi.gov.ru.

Уполномоченный орган вправе принять решение о внесении изменений в Извещение не позднее чем за 3 (три) дня до даты окончания срока приема заявок. При этом срок приема заявок на участие в аукционе продлевается таким образом, чтобы срок с даты размещения на сайте Уполномоченного органа внесенных изменений до даты окончания подачи заявок составлял не менее 25 (двадцати пяти) дней, а до даты проведения аукциона - не менее 30 (тридцати) дней.

Уведомление об отказе в проведении аукциона, о внесении изменений в Извещение направляются участникам аукциона посредством функционала электронной площадки.

Уполномоченный орган не несет ответственности в случае, если лицо, желающее участвовать в аукционе, не ознакомилось с изменениями, внесенными в Извещение, на сайте оператора электронной площадки, а также на сайте www.torgi.gov.ru.

Срок, в течение которого Организатор аукциона вправе отказаться от проведения аукциона: организатор торгов оставляет за собой право снять выставленный объект с торгов в любое время, но не позднее, чем за три дня до даты их проведения.

Телефон для справок: 8(35149) 2-21-70, по рабочим дням с 08:00 до 13:00 и с 14:00 до 17:00 по местному времени.

- Приложение:
1) Заявка на участие в открытом электронном аукционе по продаже земельного участка
2) Проект договора купли-продажи

Заявка на участие в открытом электронном аукционе по продаже земельного участка

Дата проведения аукциона («___» _____ 20__ г.

Претендент - физическое лицо _____ юридическое лицо _____

Претендент _____

для физических лиц

Документ, удостоверяющий личность: _____

Место жительства _____

Контактный телефон _____

(для юридических лиц)

Документ о государственной регистрации в качестве юридического лица _____

серия _____ N _____ дата регистрации _____

ОГРН _____

Орган, осуществивший регистрацию _____

Место выдачи _____
ИНН _____ КПП _____
Место нахождения претендента: _____

Контактный телефон _____ Факс _____ Индекс _____

в лице _____

(фамилия, имя, отчество, должность для представителя юридического лица)
действующего на основании доверенности _____
(далее – претендент),

принимая решение об участии в аукционе по продаже земельного участка, расположенного по адресу: _____

кадастровый № _____, площадью _____ кв.м.,
разрешенное использование: _____

Лот № _____ (далее – земельный участок),

Ознакомившись с проектом договора купли-продажи земельного участка, с пакетом документов по лоту, предоставляемым организатором аукциона победителю аукциона либо иному лицу, а также рассмотрев прочие применимые к данному аукциону законодательные и нормативные акты, заявляю о своем намерении стать участником аукциона

Сообщаю банковские реквизиты для возврата задатка: _____

(наименование, адрес банка и номер счета)

Подтверждаю, что на дату подписания настоящей заявки ознакомлен с данными о Продавце, операторе электронной площадки, о предмете и иных существенных условиях аукциона, а также с порядком проведения аукциона, в том числе с порядком изменения даты проведения аукциона и отказа в проведении аукциона, внесении изменений в извещение о проведении аукциона, в том числе включающее документацию об аукционе, с порядком определения победителя, заключения договора и его условия, информирован о последствиях уклонения или отказа от подписания договора.

Подтверждаю, что была предоставлена возможность ознакомления с Предметом торгов.

Подаявая настоящую заявку на участие в аукционе, обязуюсь соблюдать условия его проведения.

Перечень документов прилагаемых к заявке:

денежных средств за земельный участок в полном объеме передать Покупателю документы и совершить действия, необходимые для государственной регистрации перехода права собственности на земельный участок.

4.1.2. При получении сведений об изменении реквизитов, указанных в п. 2.3 настоящего договора, письменно своевременно уведомить о таком изменении Покупателя.

4.1.3. Передать Покупателю земельный участок по акту приема-передачи не позднее чем через 7 календарных дней со дня поступления на его расчетный счет денежных средств за земельный участок и выдать Покупателю уведомление (для представления по требованию) об исполнении им обязательств по уплате цены продажи земельного участка по настоящему договору.

4.2. Покупатель обязуется:

4.2.1. Полностью оплатить цену земельного участка в размере, порядке и сроки, установленные разделом 2 договора.

4.2.2. Письменно своевременно уведомлять Продавца об изменении своих почтовых и банковских реквизитов, а также о смене руководителя организации (для юридических лиц). В противном случае все извещения, уведомления, повестки и другие документы, направленные Покупателю по реквизитам, указанным в договоре, считаются врученными Покупателю.

4.2.3. Оплатить расходы, связанные с возникновением права собственности на земельный участок, а также совместно с продавцом обратиться в орган государственной регистрации прав на недвижимость и сделок с ним в течении пяти рабочих дней с момента оплаты и подписания акта приема-передачи земельного участка.

4.2.4. Принять от Продавца имущество по акту приема-передачи не позднее 7 календарных дней со дня поступления на расчетный счет Продавца денежных средств за земельный участок.

4.3. Обязанности сторон, не урегулированные настоящим договором, устанавливаются в соответствии и действующим законодательством.

5. Ответственность сторон

5.1. За невыполнение или ненадлежащее выполнение своих обязательств по настоящему договору стороны несут имущественную ответственность в соответствии с действующим законодательством РФ и настоящим договором.

5.2. За нарушение сроков уплаты цены продажи земельного участка по настоящему договору Покупатель уплачивает Продавцу пеню в размере 0,1% от не внесенной суммы за каждый день просрочки. Просрочка уплаты цены продажи земельного участка в сумме и в сроки, указанные в разделе 2 настоящего договора, свыше 10 календарных дней считается отказом Покупателя от исполнения обязательств по оплате имущества. Продавец принимает данный отказ Покупателя от исполнения им своих обязательств по настоящему договору в течение 5 дней с момента истечения 10-дневной просрочки, направляя ему об этом письменное сообщение, с даты отправления которого настоящий договор считается неисполненным. Земельный участок не подлежит отчуждению, сумма задатка Покупателю не возвращается, и обязательства Продавца по передаче земельного участка в собственность Покупателю прекращаются. Договор, в соответствии с Гражданским кодексом РФ, считается расторгнутым по соглашению сторон.

5.3. Сторона настоящего договора не будет нести ответственности за какой бы то ни было ущерб или невыполнение принятых на себя обязательств в случае, если это произойдет по причинам, известным образом неподконтрольным стороне настоящего договора, как то: какие бы то ни было забастовки, иные производственные споры, пожар, эпидемия, стихийное бедствие, аварии инженерных сетей, принятие законов или иных правовых актов и тому подобное, которые сторона не могла ни предотвратить, ни предвидеть (непреодолимая сила).

6. Рассмотрение споров

6.1. Настоящий договор может быть расторгнут по основаниям, установленным действующим законодательством, в том числе в связи с неоплатой или неполной оплатой Покупателем стоимости земельного участка в сроки, установленные разделом 2 настоящего договора.

6.2. Все споры между сторонами, возникающие по настоящему договору, разрешаются в соответствии с законодательством РФ по месту нахождения земельного участка.

7. Особые условия

7.1. Изменения и дополнения к настоящему договору считаются действительными, если они совершены в письменной форме и подписаны сторонами.

7.2. Переход права собственности на земельный участок по настоящему договору подлежит государственной регистрации в Управлении Федеральной службы государственной регистрации, кадастра и картографии по Челябинской области после исполнения обязательств по оплате имущества в соответствии с разделом 2 настоящего договора. Расходы по государственной регистрации перехода права собственности несет Покупатель.

7.3. Настоящий договор составлен в 2-х экземплярах, имеющих одинаковую юридическую силу, по одному экземпляру для каждой из сторон.

8. Действие Договора

8.1. Настоящий Договор вступает в силу со дня его подписания сторонами и действует до полного исполнения ими обязательств по настоящему договору или до расторжения настоящего договора в случаях, предусмотренных законодательством.

9. Подписи сторон

ПРОДАВЕЦ: _____ ПОКУПАТЕЛЬ: _____

Комитет по управлению имуществом _____

и земельным отношениям администрации _____

Каслинского муниципального района _____

456830, Челябинская область, г. Касли, _____

ул. Советская, 29 _____

Председатель Комитета _____

Г.И.Леонова _____

ПРОЕКТ ДОГОВОРА купи-продажи земельного участка

Город Касли _____ 2023 года

Комитет по управлению имуществом и земельным отношениям администрации Каслинского муниципального района, именуемый в дальнейшем «Продавец», в лице председателя комитета Леоновой Галины Ивановны, действующего на основании Положения о комитете, с одной стороны

и _____, именуемый в дальнейшем «Покупатель», с другой стороны, заключили настоящий Договор о нижеследующем:

1. Предмет договора

1.1. По настоящему договору Продавец на основании ст. 39.12 Земельного кодекса Российской Федерации и результатов аукциона (протокол рассмотрения заявок на участие в открытом электронном аукционе _____) обязуется передать в собственность Покупателя, а Покупатель принять в собственность земельный участок с кадастровым номером _____ общей площадью _____, расположенный по адресу _____; категория земель _____, вид разрешенного использования _____, и оплатить за него цену, предусмотренную договором.

2. Цена договора и порядок его расчета

2.1. Цена земельного участка установлена в соответствии с протоколом _____ от _____ № _____ и составляет _____ руб.

2.2. Задаток в сумме _____ руб., перечисленный Покупателем, засчитывается в счет оплаты цены земельного участка.

2.3. Оставшаяся сумма цены продажи земельного участка в размере _____ рублей должна быть перечислена Покупателем на расчетный счет Продавца в течение 10(десяти) рабочих дней с момента заключения настоящего договора путем единовременного перечисления денежных средств в безналичном порядке по следующим реквизитам: расчетный счет № 40102810645370000062 Отделение Челябинск Банка России /УФК по Челябинской области г. Челябинск, к/сч 0310064300000016900, ИНН - 7409001126, КПП - 745901001, БИК - 017501500, КБК - 67011406013050000430, УФК РФ по Челябинской области (Комитет по управлению имуществом и земельным отношениям администрации Каслинского муниципального района).

2.4. Полная оплата цены земельного участка подтверждается выпиской со счета Продавца о поступлении денежных средств в сумме цены продажи земельного участка.

3. Передача земельного участка и переход права собственности на него

3.1. Передача земельного участка Продавцом и принятие его Покупателем осуществляется по подписываемому сторонами акту приема-передачи.

3.2. Право собственности Покупателя на земельный участок подлежит государственной регистрации в органе, уполномоченном на государственную регистрацию прав и сделок с земельными участками в соответствии с действующим законодательством

3.3. Продавец гарантирует, что до заключения настоящего договора земельный участок свободен от любых имущественных прав и претензий третьих лиц.

3.4. Право собственности на земельный участок, указанный в пункте 1.1. настоящего Договора, возникает с момента государственной регистрации в органе, уполномоченном на государственную регистрацию прав и сделок с земельными участками.

4. Обязанности сторон

4.1. Продавец обязуется:

4.1.1. В течение 7 календарных дней со дня поступления на его расчетный счет

денежных средств за земельный участок в полном объеме передать Покупателю доку-

ти договор считается исполненным, на него распространяются требования ст. 408 ГК РФ (прекращение исполнением).

Подписи сторон

ПРОДАВЕЦ:
Комитет по управлению имуществом
и земельным отношениям администрации
Каслинского муниципального района
456830, Челябинская область, г. Касли,
ул. Советская, 29

ПОКУПАТЕЛЬ:

Председатель Комитета

Г.И.Леонова

ИЗВЕЩЕНИЕ О ПРЕДВАРИТЕЛЬНОМ СОГЛАСОВАНИИ ПРЕДОСТАВЛЕНИЯ ЗЕМЕЛЬНЫХ УЧАСТКОВ

Комитет по управлению имуществом и земельным отношениям администрации Каслинского муниципального района извещает о предварительном согласовании предоставления земельных участков:

1) Челябинская область, Каслинский район, д. Григорьевка, примыкающий с востока к земельному участку с кадастровым номером 74:09:0601001:586, общей площадью 1500 кв.м., категория земель: земли населенных пунктов, для ведения личного подсобного хозяйства (без права капитального строительства);

2) Челябинская область, Каслинский район, п. Тихомировка, общей площадью 3624 кв.м., категория земель: земли населенных пунктов, отдых (рекреация);

3) Челябинская область, Каслинский район, п. Тихомировка, общей площадью 5667 кв.м., категория земель: земли населенных пунктов, отдых (рекреация);

4) Челябинская область, Каслинский район, в 335 м. на юго-восток от земельного участка с кадастровым номером 74:09:0901004:310, общей площадью 1430 кв.м., категория земель: земли населенных пунктов, для ведения личного подсобного хозяйства (без права капитального строительства);

5) Челябинская область, Каслинский район, с. Ларино, ул. Свердлова, примыкающий с юго-востока к земельному участку с кадастровым номером 74:09:1002002:182, общей площадью 2233 кв.м., категория земель: земли населенных пунктов, для ведения личного подсобного хозяйства (без права капитального строительства);

6) Челябинская область, Каслинский район, п. Воздвиженка, примыкает с запада к земельному участку с кадастровым номером 74:09:0501001:190, общей площадью 682 кв.м., категория земель: земли населенных пунктов, для ведения личного подсобного хозяйства (без права капитального строительства);

Граждане, заинтересованные в предоставлении земельного участка, в течение тридцати дней со дня опубликования и размещения извещения вправе подавать заявления о намерении участвовать в аукционе.

Заявления подаются только лично (по доверенности в случае подачи заявления доверенным лицом) в приемную Комитета по управлению имуществом и земельным отношениям администрации Каслинского муниципального района по рабочим дням с 08.30 до 13-00 и с 14-00 до 16-00 по местному времени, по адресу: Челябинская область, г. Касли, ул. Советская, д. 29 кб. 11.

Дата начала приема заявлений: 05.07.2023

Дата окончания приема заявлений: 04.08.2023 до 13.00

Адрес и время приема граждан для ознакомления со схемой расположения участка: Челябинская область, г. Касли, ул. Советская, д. 29, каб. 4 по рабочим дням с 08-00 до 13-00 и с 14-00 до 17-00 по местному времени.

«Периодический сборник **«Официальный вестник
Каслинского муниципального района»**

Учредители: Собрание депутатов Каслинского муниципального района в лице Председателя Дятлова И.М. и Администрация Каслинского муниципального района в лице главы Каслинского муниципального района Колышева И.В.

Редактор: Ласьков Дмитрий Валерьевич
тел. 8(35149)2-15-36, 2-13-19, 2-23-47 (факс)

E-mail: sob_deputat@mail.ru

Отпечатано в типографии АО «Радий», ИНН: 7409002190,
КПП: 745901001, ул. Свердлова, 83, тел. 8(35149)2-12-74.
e-mail: RadTipograf@yandex.ru

Тираж: 300 экз. Подписано в печать 04.07.2023

Время подписания по графику 16:00,
фактически 16:00 Выход в свет 05.07.2023

Периодический сборник распространяется **бесплатно**
на территории Каслинского муниципального района